




Samþykkt þann

15 JULI 1996

Byggingatulltrúinn í Hafnarfirði
Erlendur Hjálmarsson

Úr Gildi

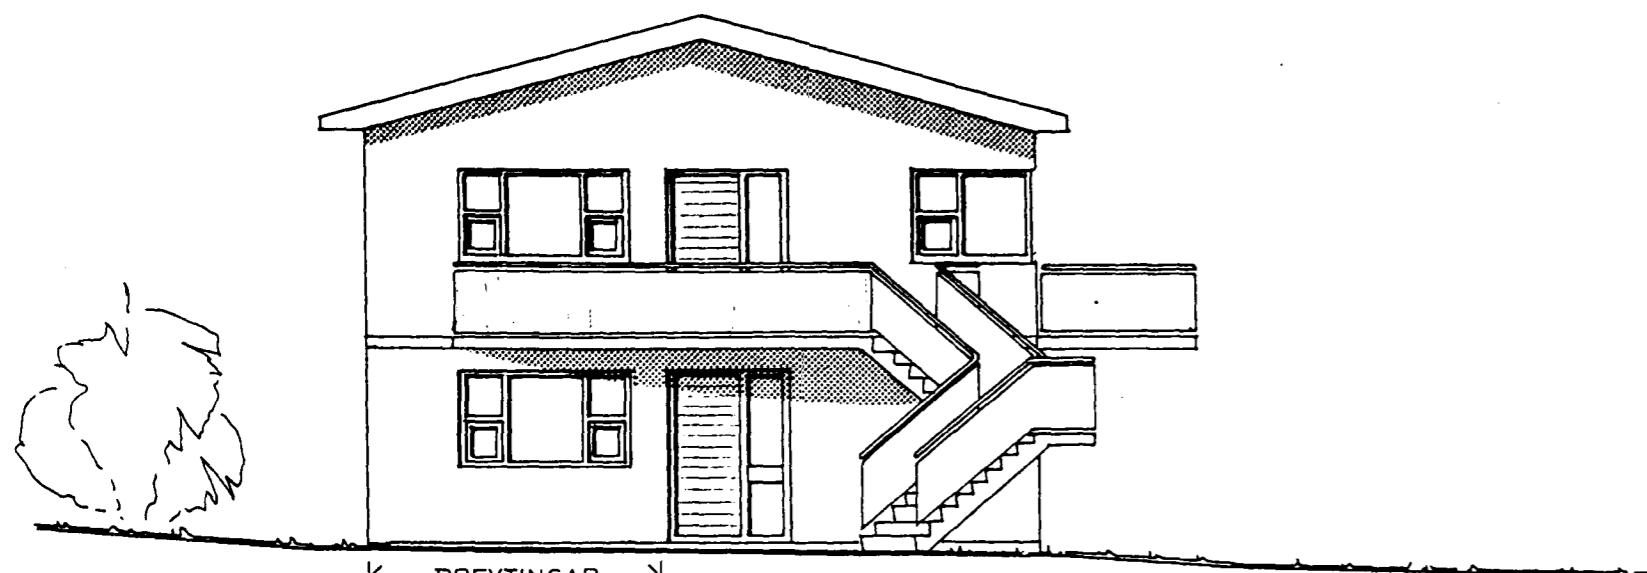


← BREYTINGAR →


vestur




nordur

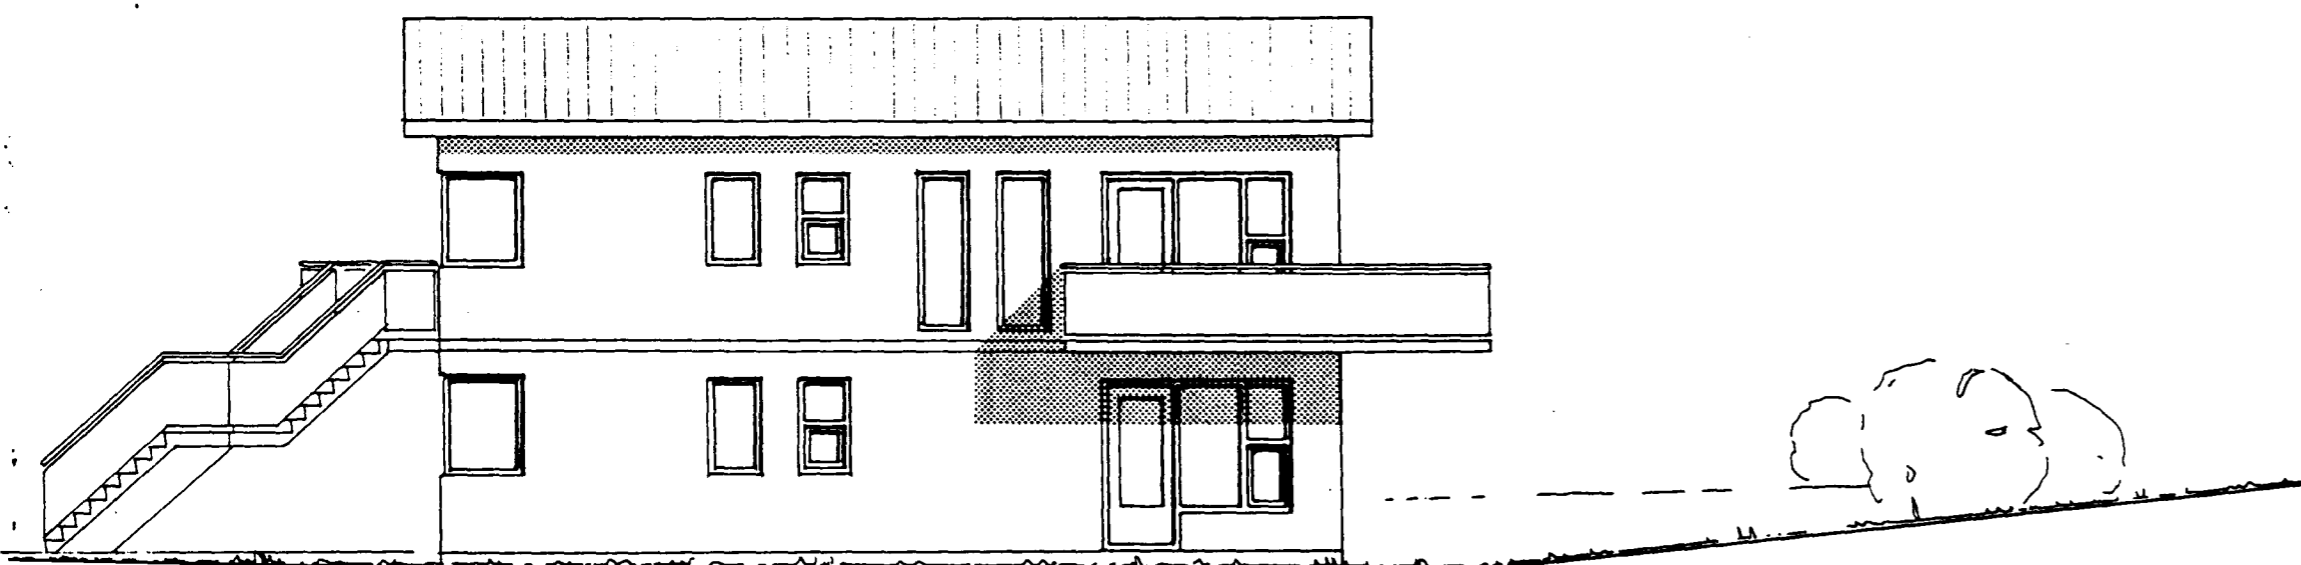


sudur

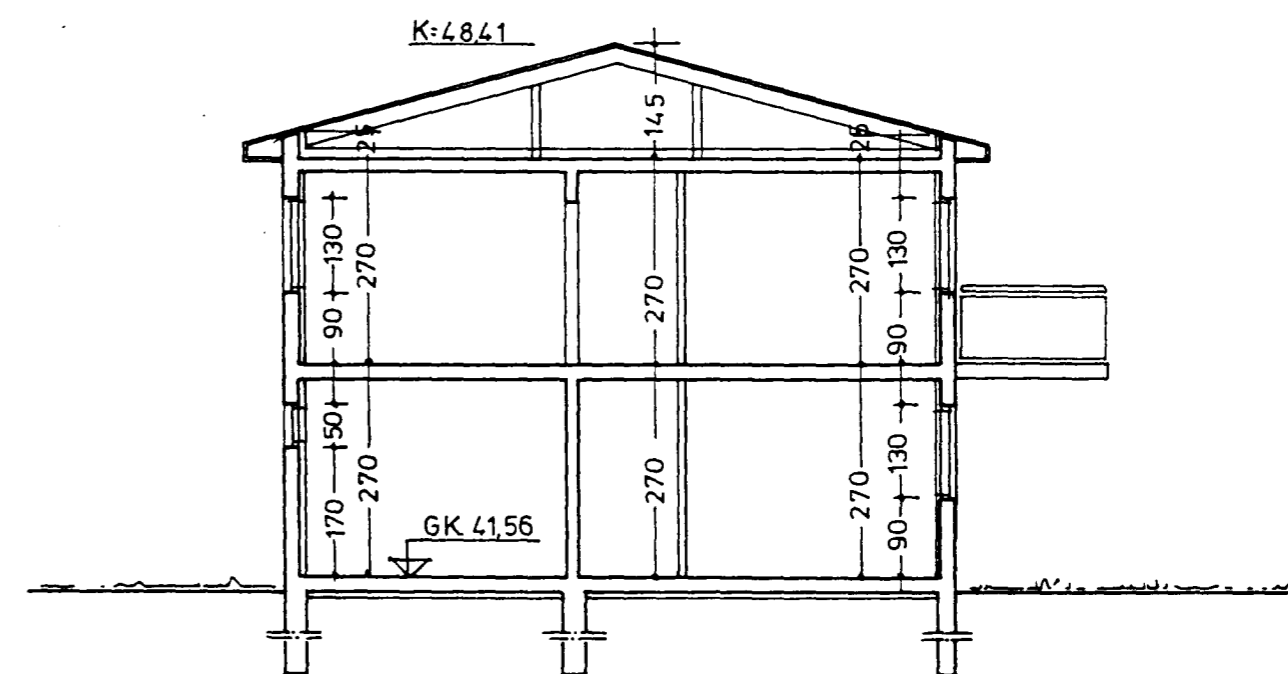

sneiding a-a

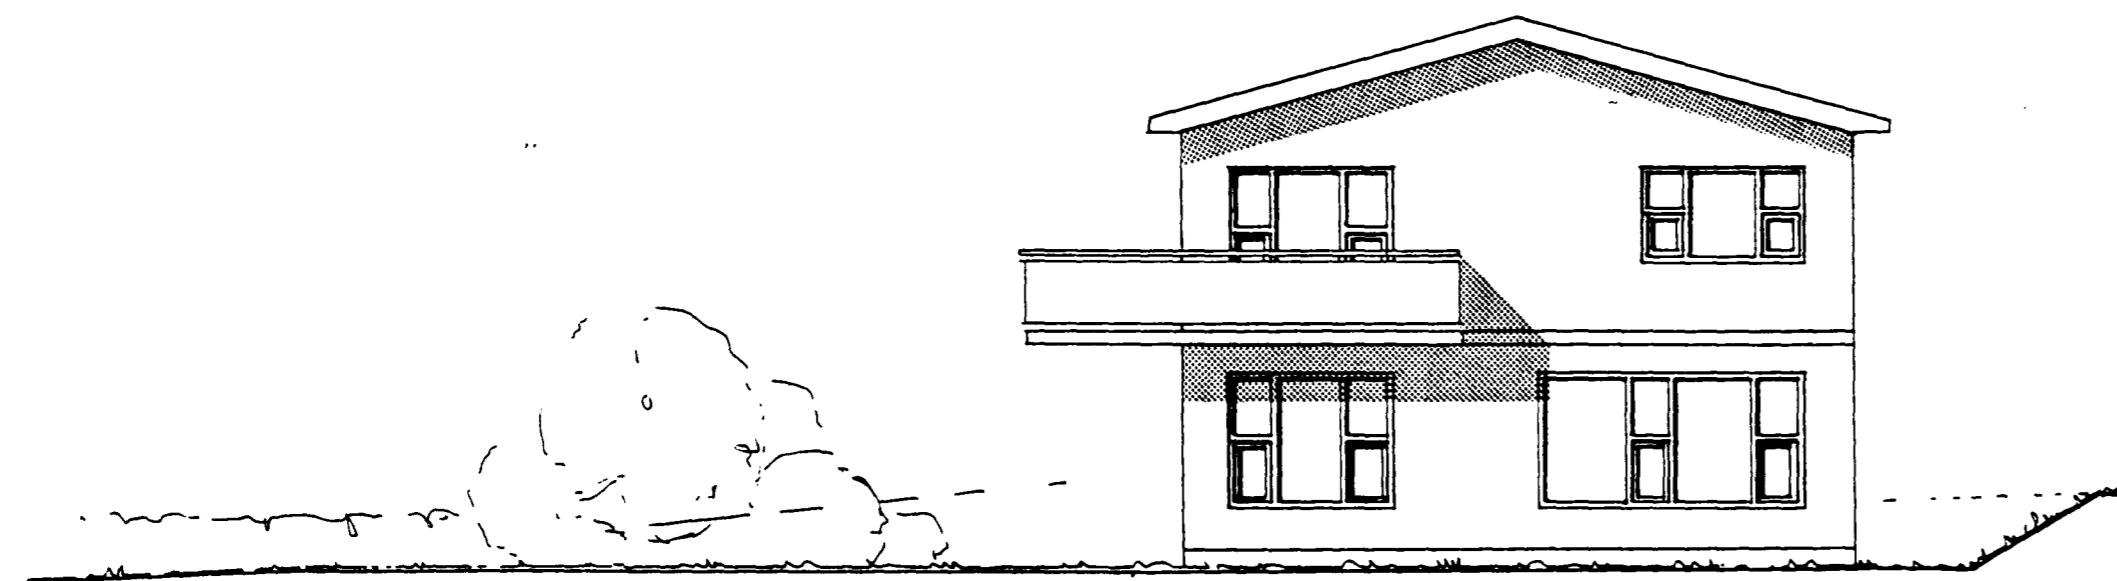

austur

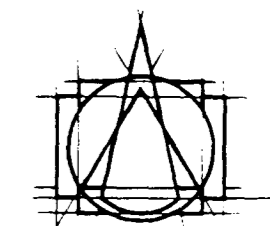

TEIKNISTOFAN HF
ÁRMÚLAG

108 REYKJAVÍK • Sími 38750

GÍSLI HALLDÓRSSON ARKITEKT FAI
JÓSEF REYNIS ARKITEKT FAI
LEIFUR GÍSLASON BYGGINGAFRÆÐINGUR BFI
IVON STEFÁN CILJA ARKITEKT FAI
BJARNI SNÆJÖRNSSON ARKITEKT FAI
ÁSGEIR ÁSGEIRSSON BYGGINGAFRÆÐINGUR BFI

VERKEFNI DVERGHOLT 11
HAFNARFIRÐI

VERK Útlit
SAMB.
MÁL 1:100
DAGS 24.04.'96

NR. A.2

BR. TEIKN. d.h.s.