
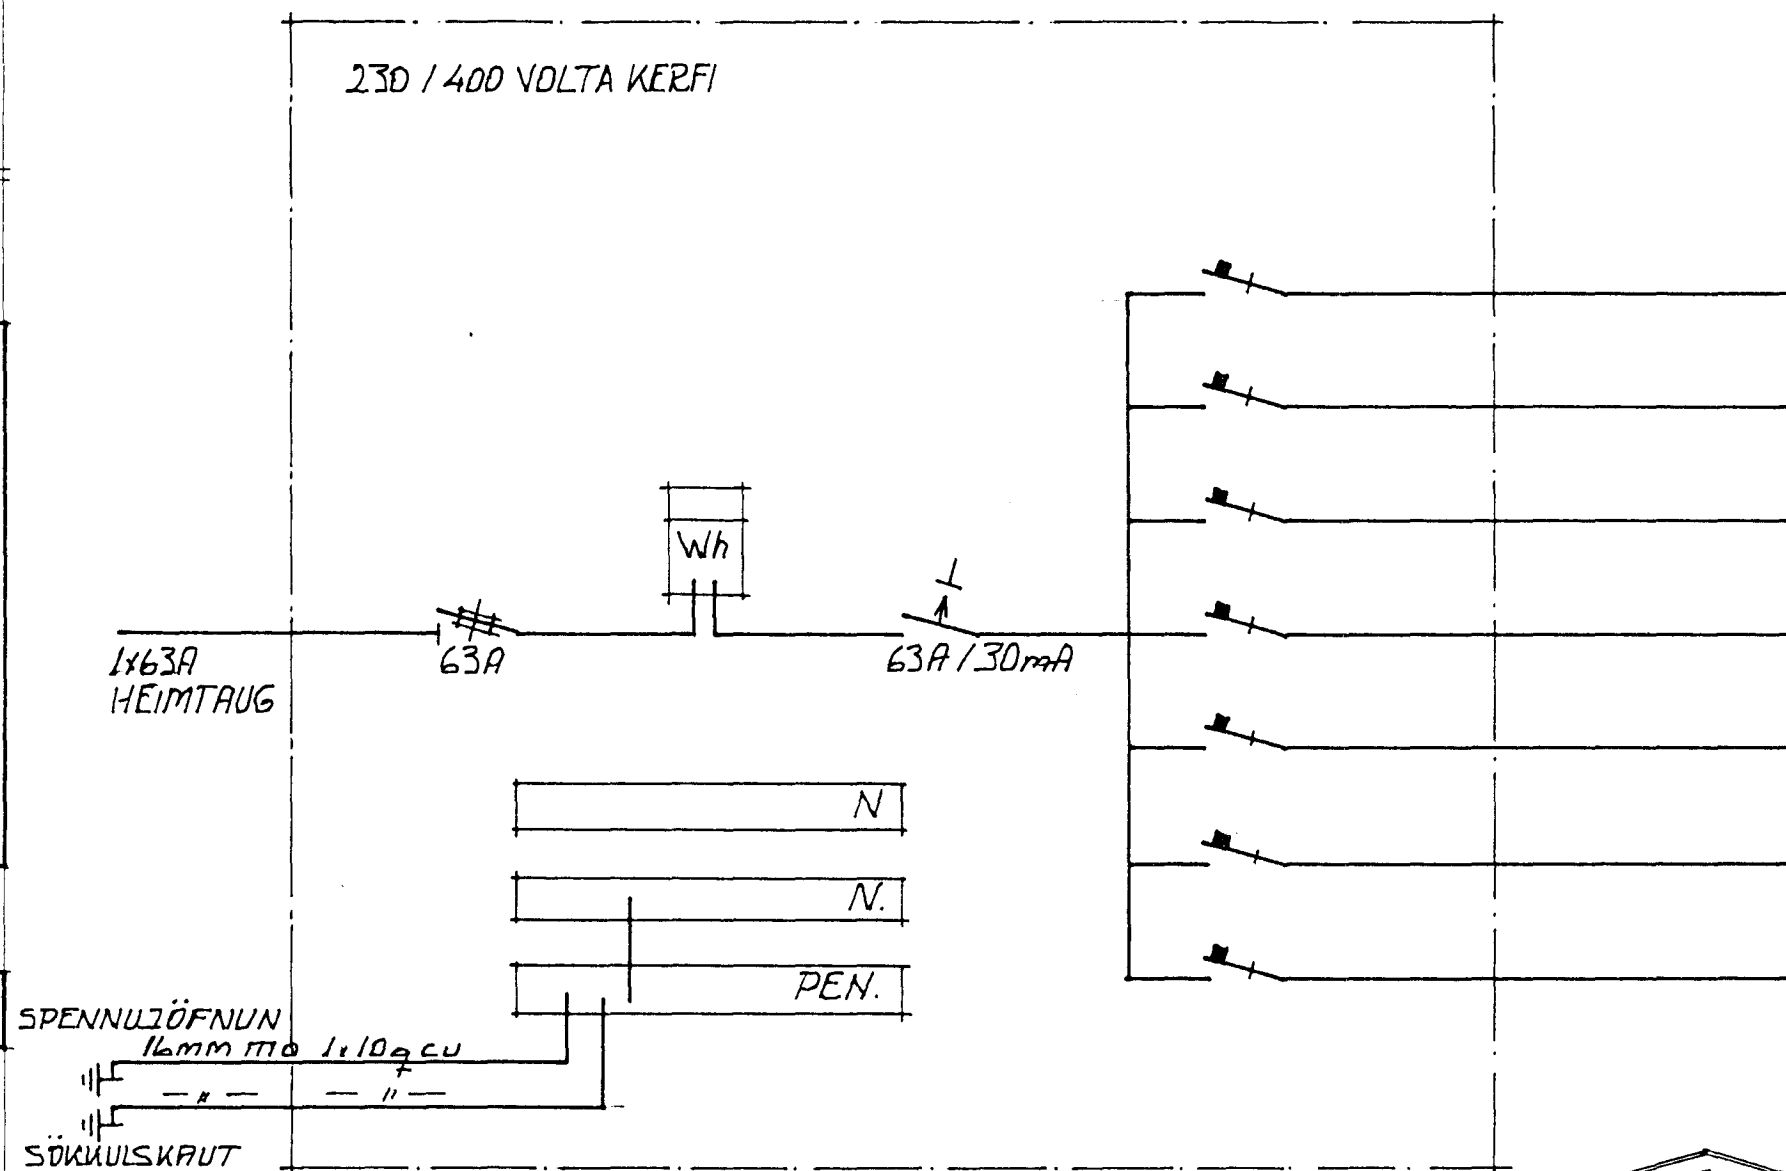




SKÝRINGAR:
 TEIKNING ÞESSI SÚNIR INNTÖK OG AÐALTÖFLU
 ÁSAMT JARÐSKAUTI OG SPENNUJÖFNUN.
 LAGNIR VERÐA HANNAÐAR SÍÐAR

Inntök samþykkt 21.11.0. 1994
 L. H. RAÐVEITU HAÐNARFIRÐIAR
 Filbert Jónsson

HÚSVEITA TENGIST Á FASA R.

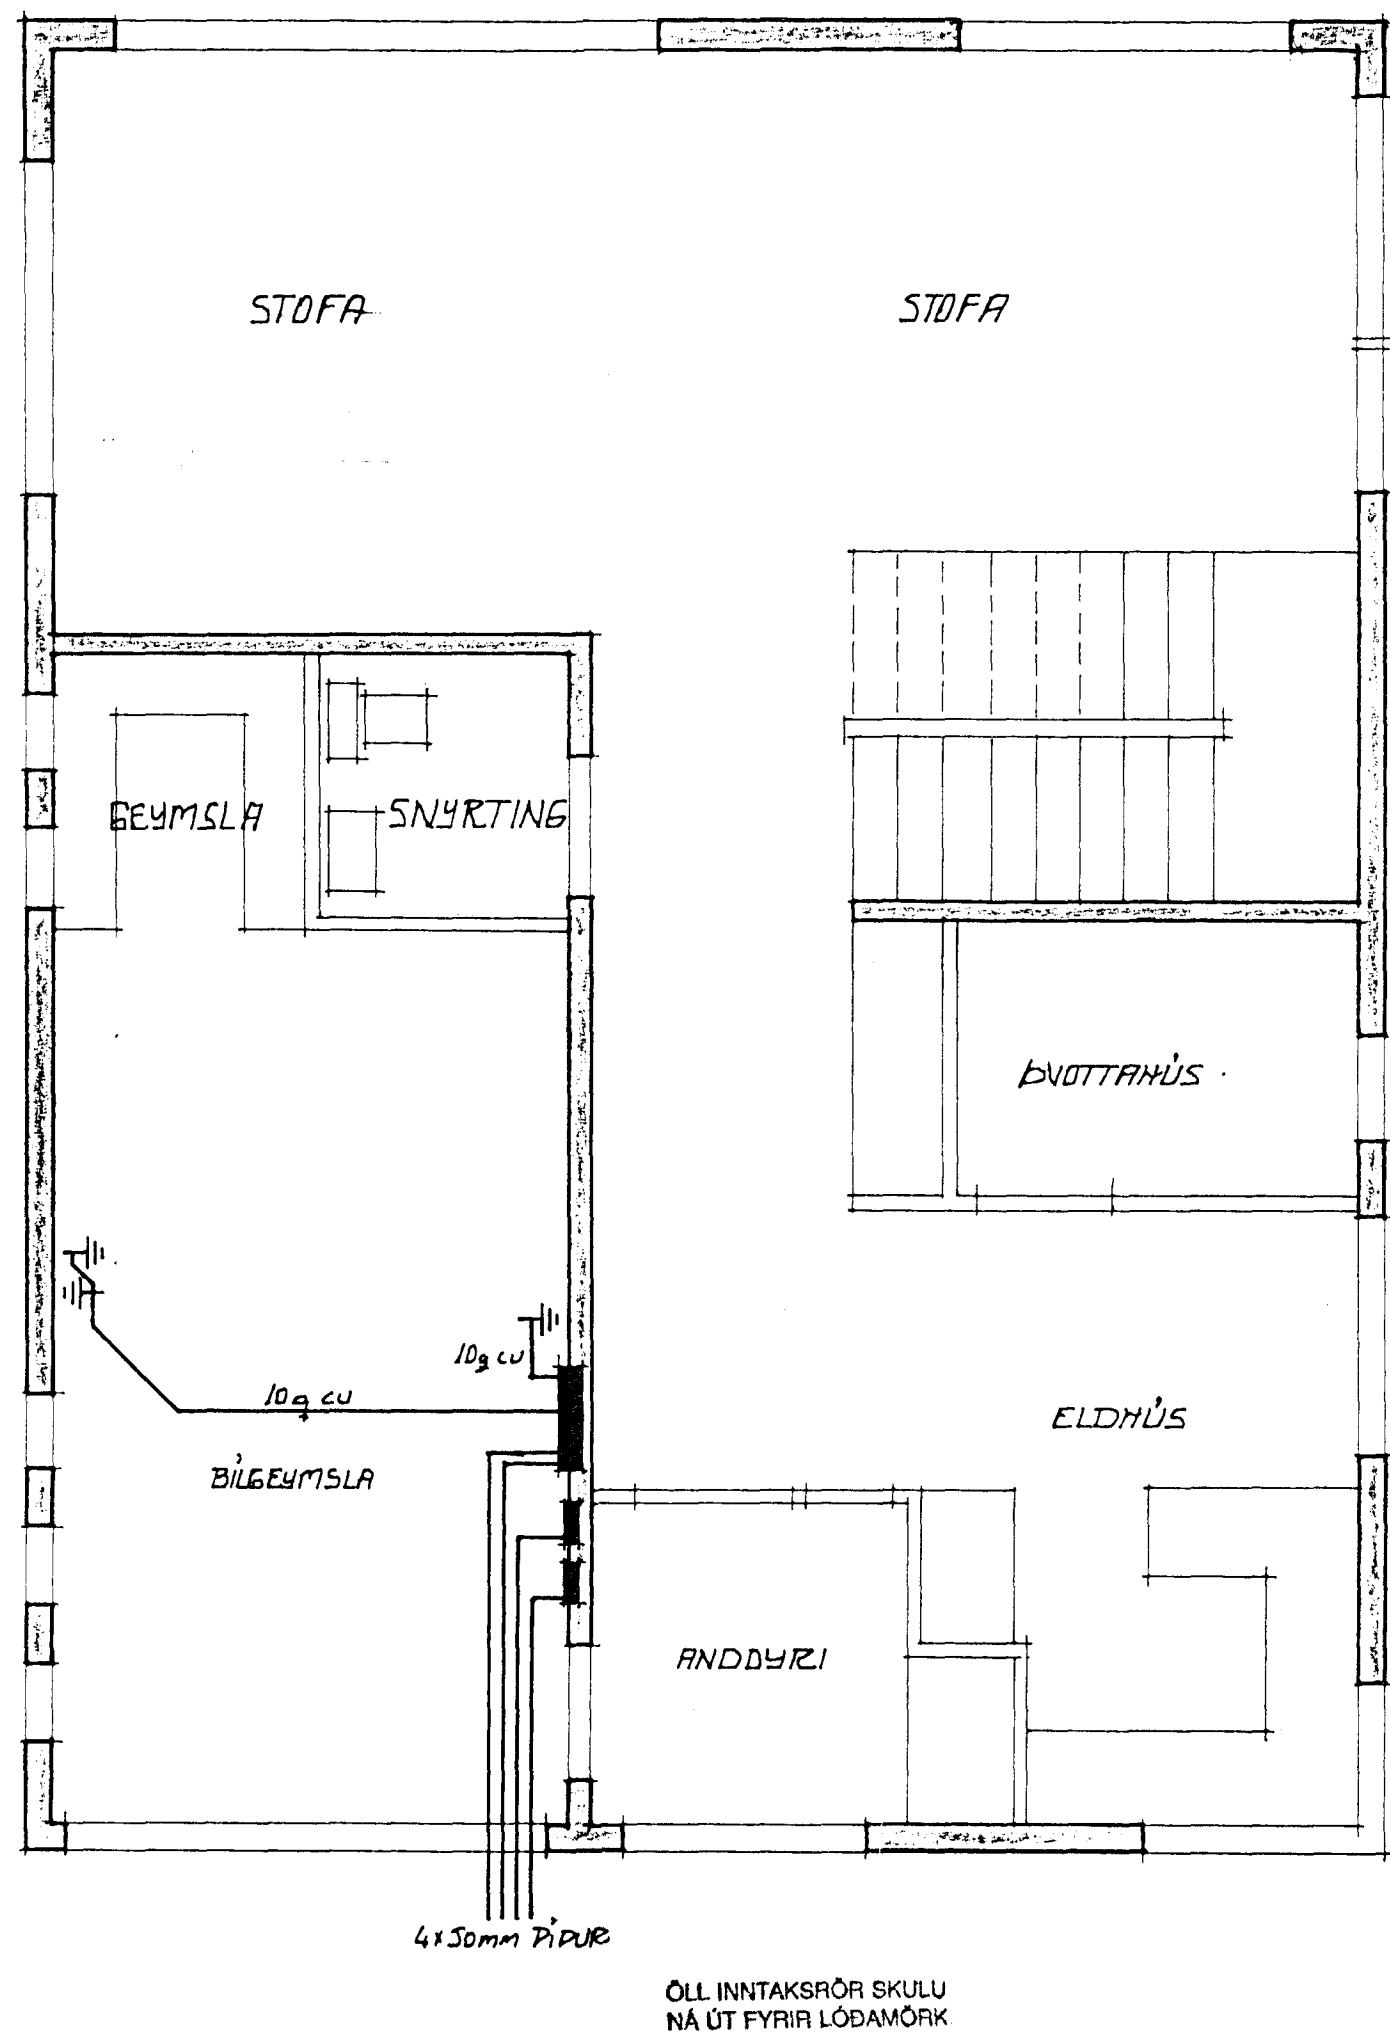

BREINING
 ÞÁKVEDIN

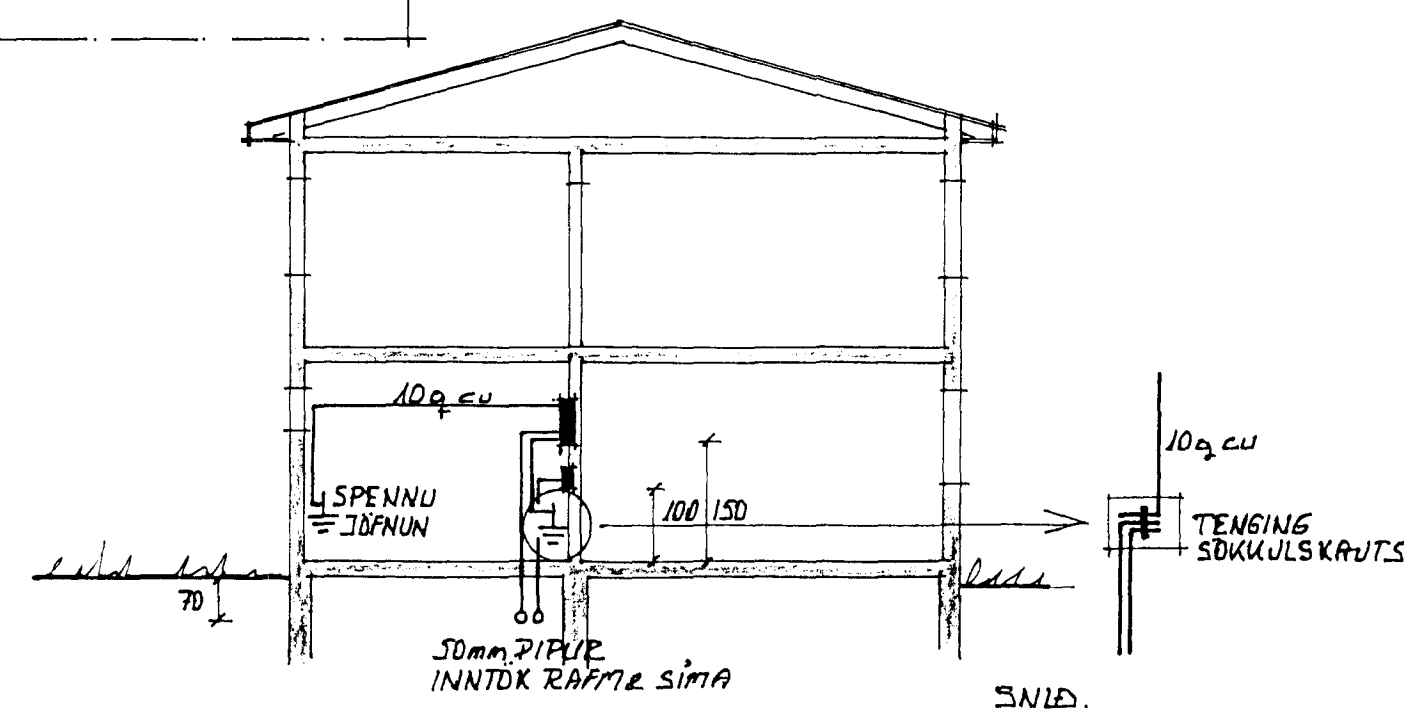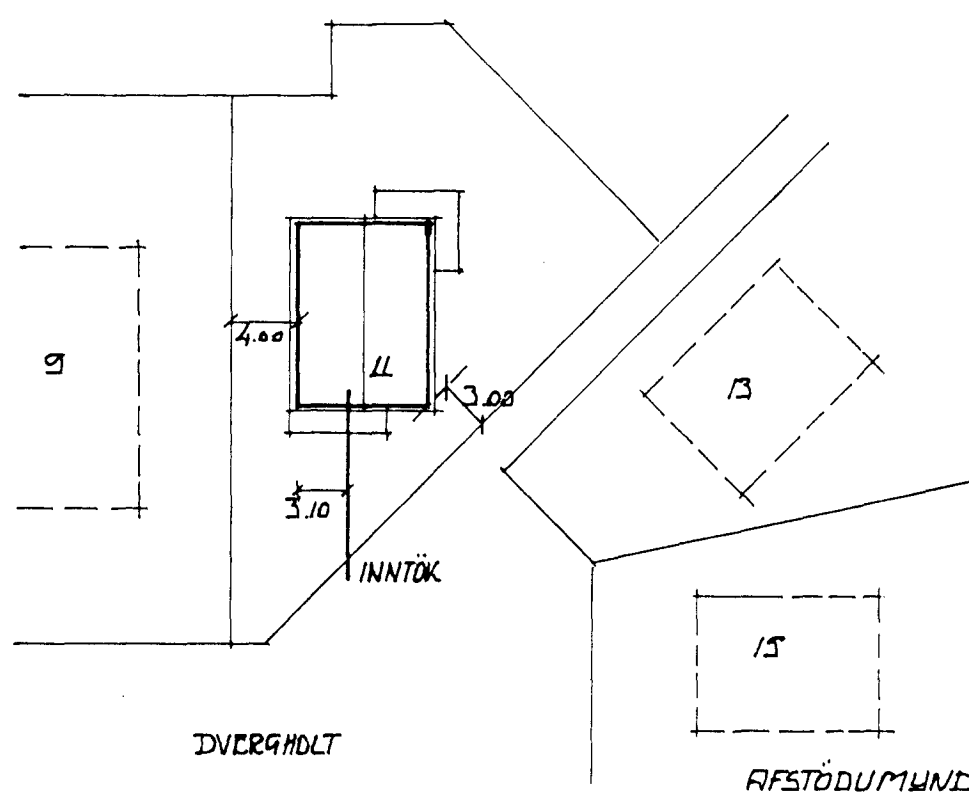

ÁSGR. JÓNASSON TEIKNISTOFA
 LERKIHÍÐ 15 - 105 REYKJAVÍK - S: 37117

TEIKN: ASGR	DAGS: DKT 1993
REIKN:	VERK:
YFIRF:	BLAÐ:
MKV: 1:500, 1:100, 1:50	R.01

DVERGHOLT II HAÐNARFIRÐI

RAFLAGNIR

3217

Handwritten signature