



SJÁ HLUTAMYND NR. 1.

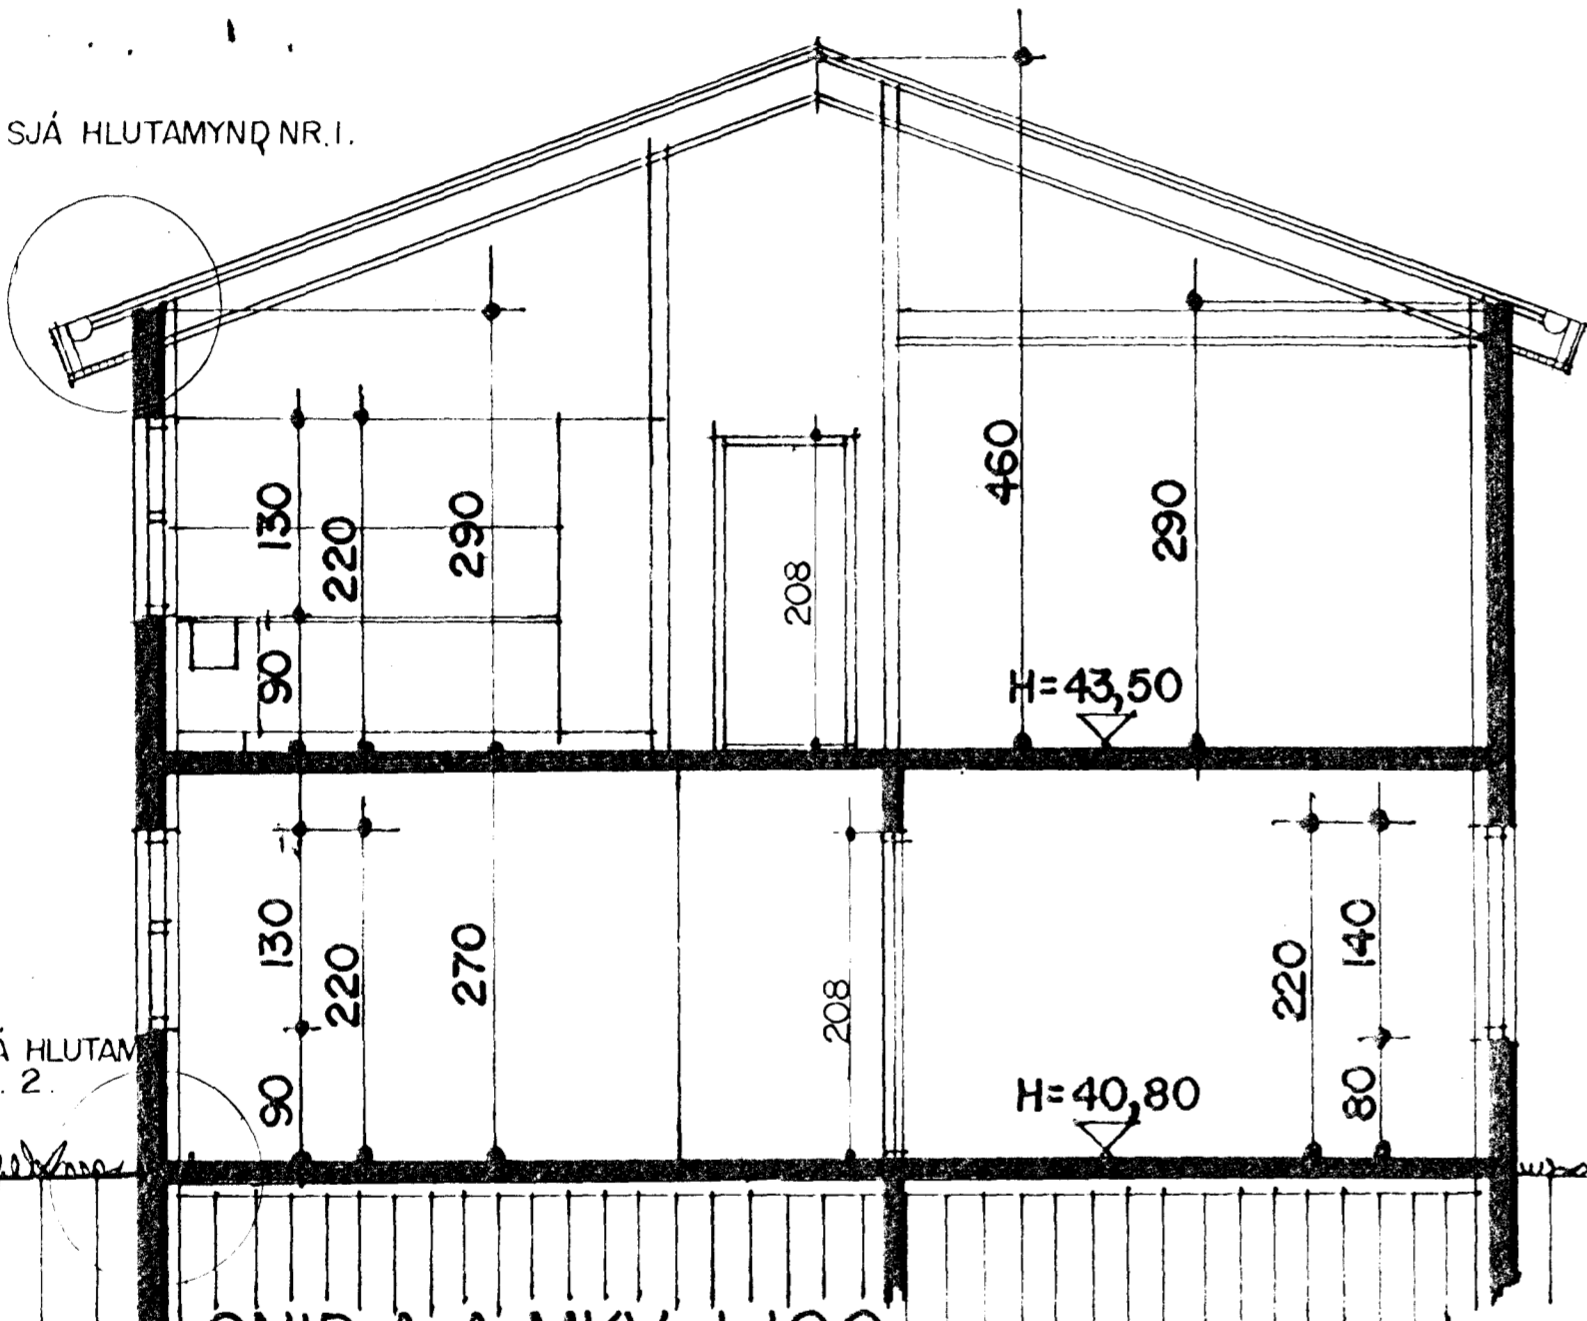

SNID A-A MKV. 1:100.

SJÁ HLUTAMYND NR. 2.

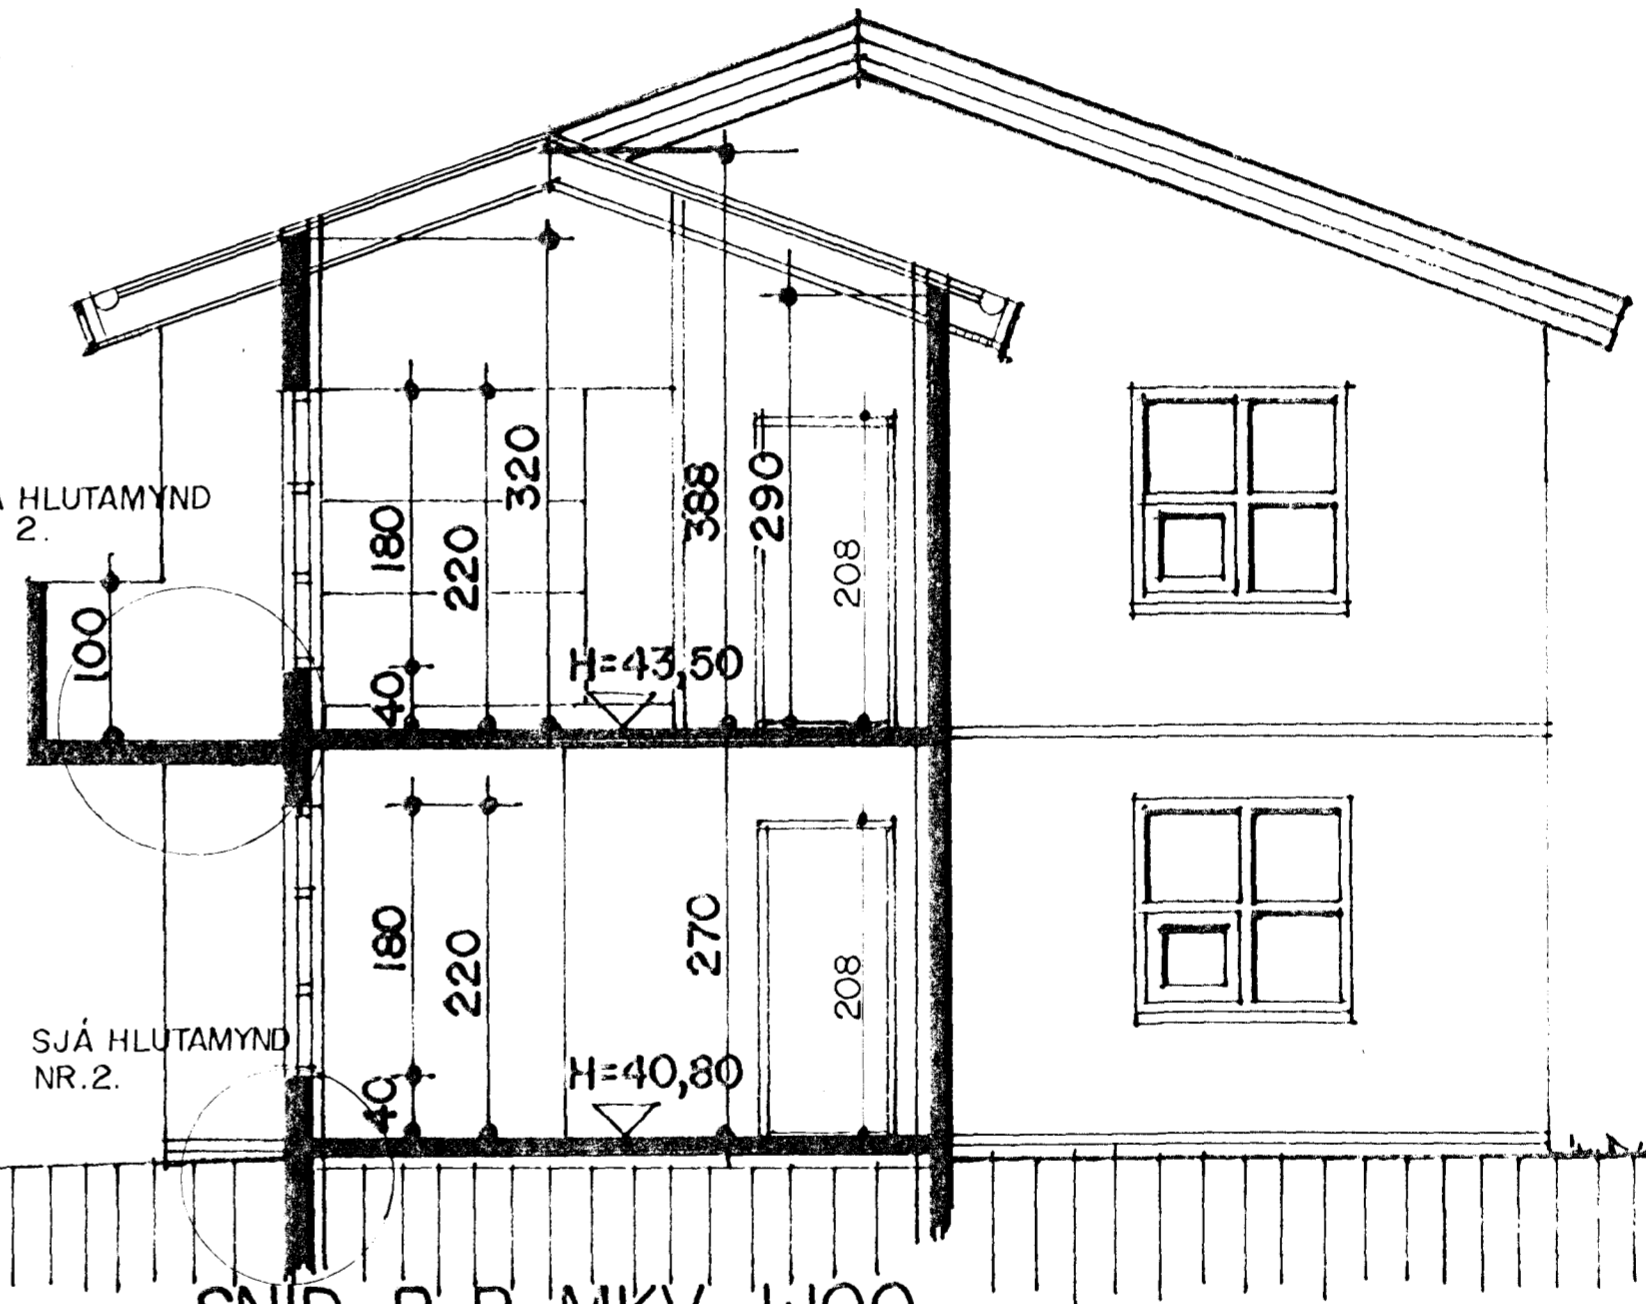

SNID B-B MKV. 1:100.

Byggingafulltrúi Hafnarfjarðar  
 Afgreitt þann  
 29 MAI 1997  
 Sigurbjartur Halldórsson

26/5 at  
lyb