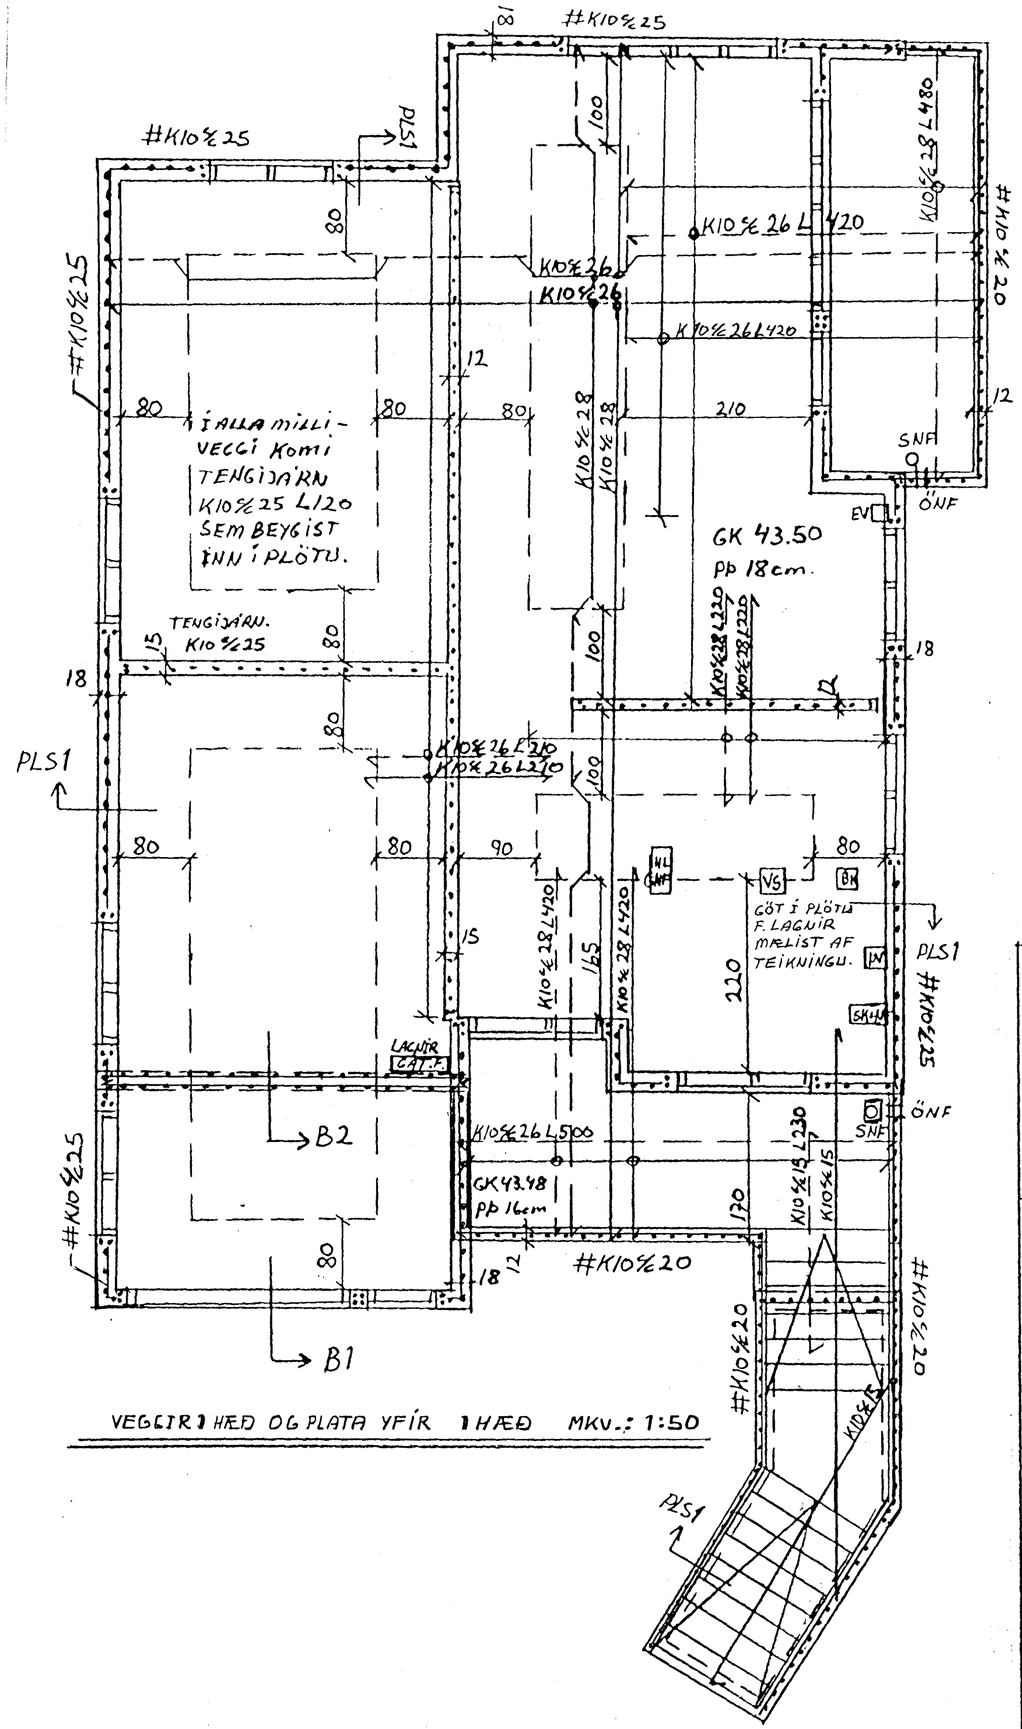

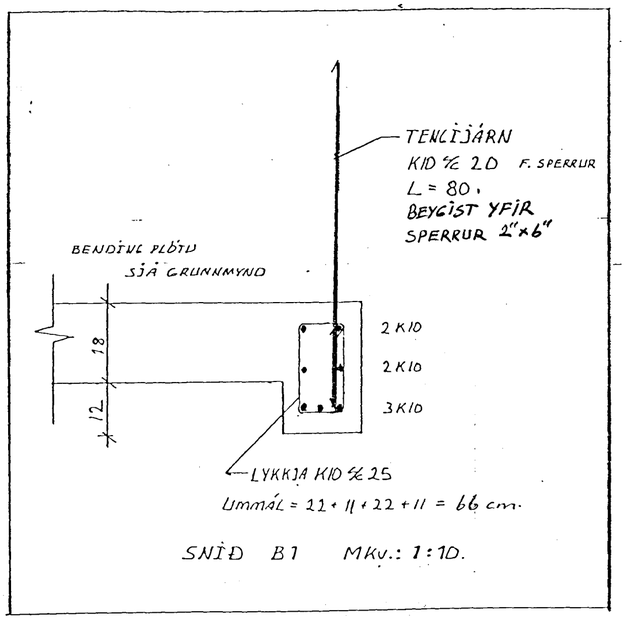

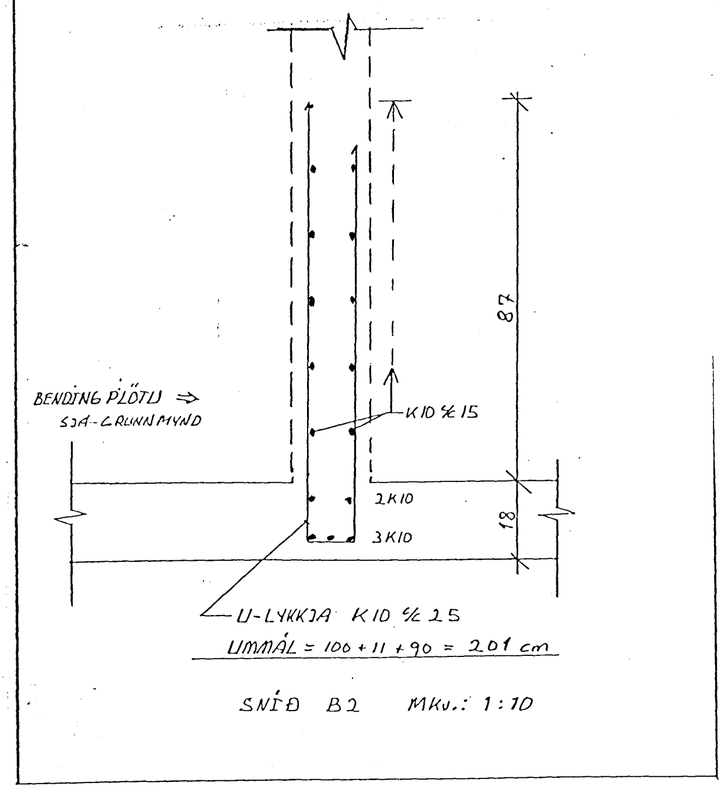

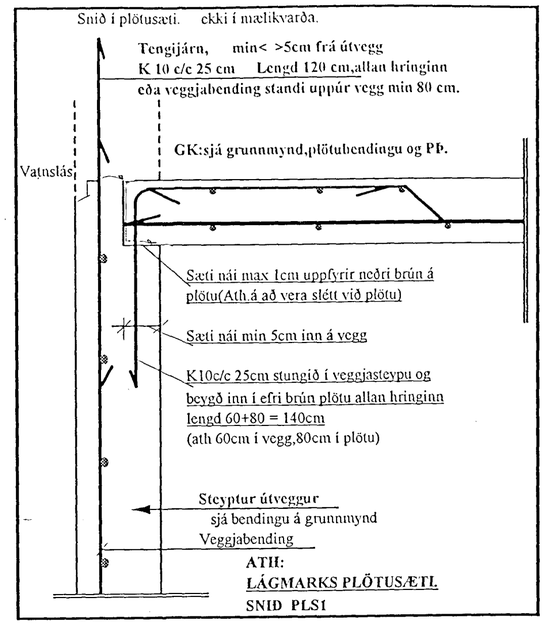

ALMENNAR SKÝRINGAR:
ÁRÍÐANDI AÐ VEL SÉ LESIÐ YFIR:
ÖLL MÁL ERU Í SENTIMETRUM.
ÓNEFND MÁL ERU Í MILLIMETRUM.
KÓTAR ERU Í METRUM
HÚSIÐ ER STAÐSTEYPT, EINANGRAÐ MEÐ 4" PLASTEINANGRUN
OG MEÐ LÉTTU TIMBURMAKI KLÆTT PAPPA OG BÁRUJÁRNI.
STEYPA:
ÖLL STEYPA SKAL UPPFYLLA KRÖFUR ÍST-14 SVO OG EFTIRFARANDI:
FJARLÆGÐARSTUÐULL LOFTS < 0,25MM
LOFTINNIHALD: 5-6 %
VATNS/SEMENTSTALA 0,45-0,50
STYRKLEYKI STEYPU > S250
SEMENTSMAGN:> 300KG/M3
SJÁ ENNFREMUR ÁKVÆÐI VERKLÝSINGAR.
STYRKLEIKI STEYPU SÖKKULVEGGJA ER S200.
SEMENTSMAGN:> 250KG/M3
STEYPUSTYRKTARSTÁL:
KS 40 SUÐULÆFT STÁL.MÁL Á LYKKJUM ERU UTANMÁL.
EKKI MÁ SKEYTA MEIRA EN ÞRIÐJA HVERT JÁRN Í SAMA SNIÐI.
UPP MEÐ, UNDIR OG YFIR ÖLL OP SKAL SETJA 2K10 OG SKULU ÞESSI JÁRN
NÁ MIN 70 CM ÚT FYRIR BRÚN OPSINS ÞAR SEM ÞVÍ VERÐUR VIÐ KOMIÐ.
JÁRNABENDING ÚTVEGGJA:
JÁRN MIN> < 5CM FRÁ ÚTVEGG.
LÁRÉTT : K10C/C 25CM
LÓÐRÉTT: K10C/C 25CM
JÁRNABENDING MILLIVEGGJA:
JÁRN BENDIST Í MIÐJAN VEGG, NEMA ANNAÐ SÉ SÝNT
Á TEIKNINGUM, SVO SEM ENGIN JÁRN Í MILLIVEGGJUM.
LÁRÉTT : K10C/C 30CM
LÓÐRÉTT: K10C/C 30CM
HITA-OG NEYSLUVATNSLAGNIR:
ÖLL TÁKN OG SKÝRINGAR ERU SKV. ÍSLENSKUM STAÐLI,ÍST.64.
GERÐ ER RÁÐ FYRIR AÐ EINANGRUN HÚS SÉ SKV.BYGGINGAREGLU-
GERÐ.EINANGRUNARÞYKKT VEGGJA 10CM OG
ÞAKS 20CM.
VINNTÁKN VEGNA LAGNA:
PU= PÍPUR UPP
PN= PÍPUR NIÐUR
PUL= PÍPUR UNDIR LOFT
PVG= PÍPUR VIÐ GÓLF
YÞ= YFIR ÞAK (LOFTRÆSTING FRÁVEITU- OG LOFTRÆSTILAGNA
Í TÚÐU YFIR ÞAKI)
KV= KALDAVATNSHEIMÆÐ Ø 32 PEH.
HV= AFRENNSLI HITAVEITU Ø 32 PEH.
VINNTÁKN VEGNA HREINLÆTISTÆKJA OG LAGNA:

BK=BAÐKER	EV=ELDHÚSVASKUR
HL=HANDLAUG	SK=SKOLKRANI/SKOLVASKUR
ST=STURTA	VS=VATNSSALERNI
UÞ=UPPÞVOTTAVÉL	ÞV=ÞVOTTAVÉL
NF=NIÐURFALL	GNF=GEGNUMSTREYMISNIÐURFALL
	ÞN=ÞAKNIÐURFALL MIN Ø 70MM
KV=KALT VATN	HV=HITAVEITA

GSV=GRJÓTSVELGUR MIN 1,5M3
ÓNF=ÓRYGGISNIÐURFALL AF SVÖLUM
SNF=SVALANIÐURFALL

Byggingafulltrúi Hafnarfjarðar
Afgreitt þann
20 MARS 1997
Kristján Pórarinsson

BR:	DAGS:	EDLI BR:	SIGN:
4			4

STAÐUR:	DVERGHOLT 13
SVEITAF:	220 HAFNARFJÖRÐUR
TEXTI: EFNI:	BENDING VEGGJA 1.HÆÐAR. PLATA YFIR 1. HÆÐ. GRUNNMYND OG SNIÐ
DAGS.	28.feb.97
VERK NR.	15
TEIKN NR.	104
Mkv.:	1:50,1:10,1:20.
HANNAÐ.	SH
TEIKNAÐ.	SH
YFIRF.	SH

SIGURBJARTUR HALLDÓRSSON
SUÐURGÖTU 78
HS.565-5707
UNDIRSKRIFT ÁBYRGÐARHAFA: