


GRUNNMYND 2. HÆÐAR OG ÞAKVIRKI MKV.: 1:50

JÁRNABENDING HANDRÍÐA SJÁ TEIKN. NR. 104

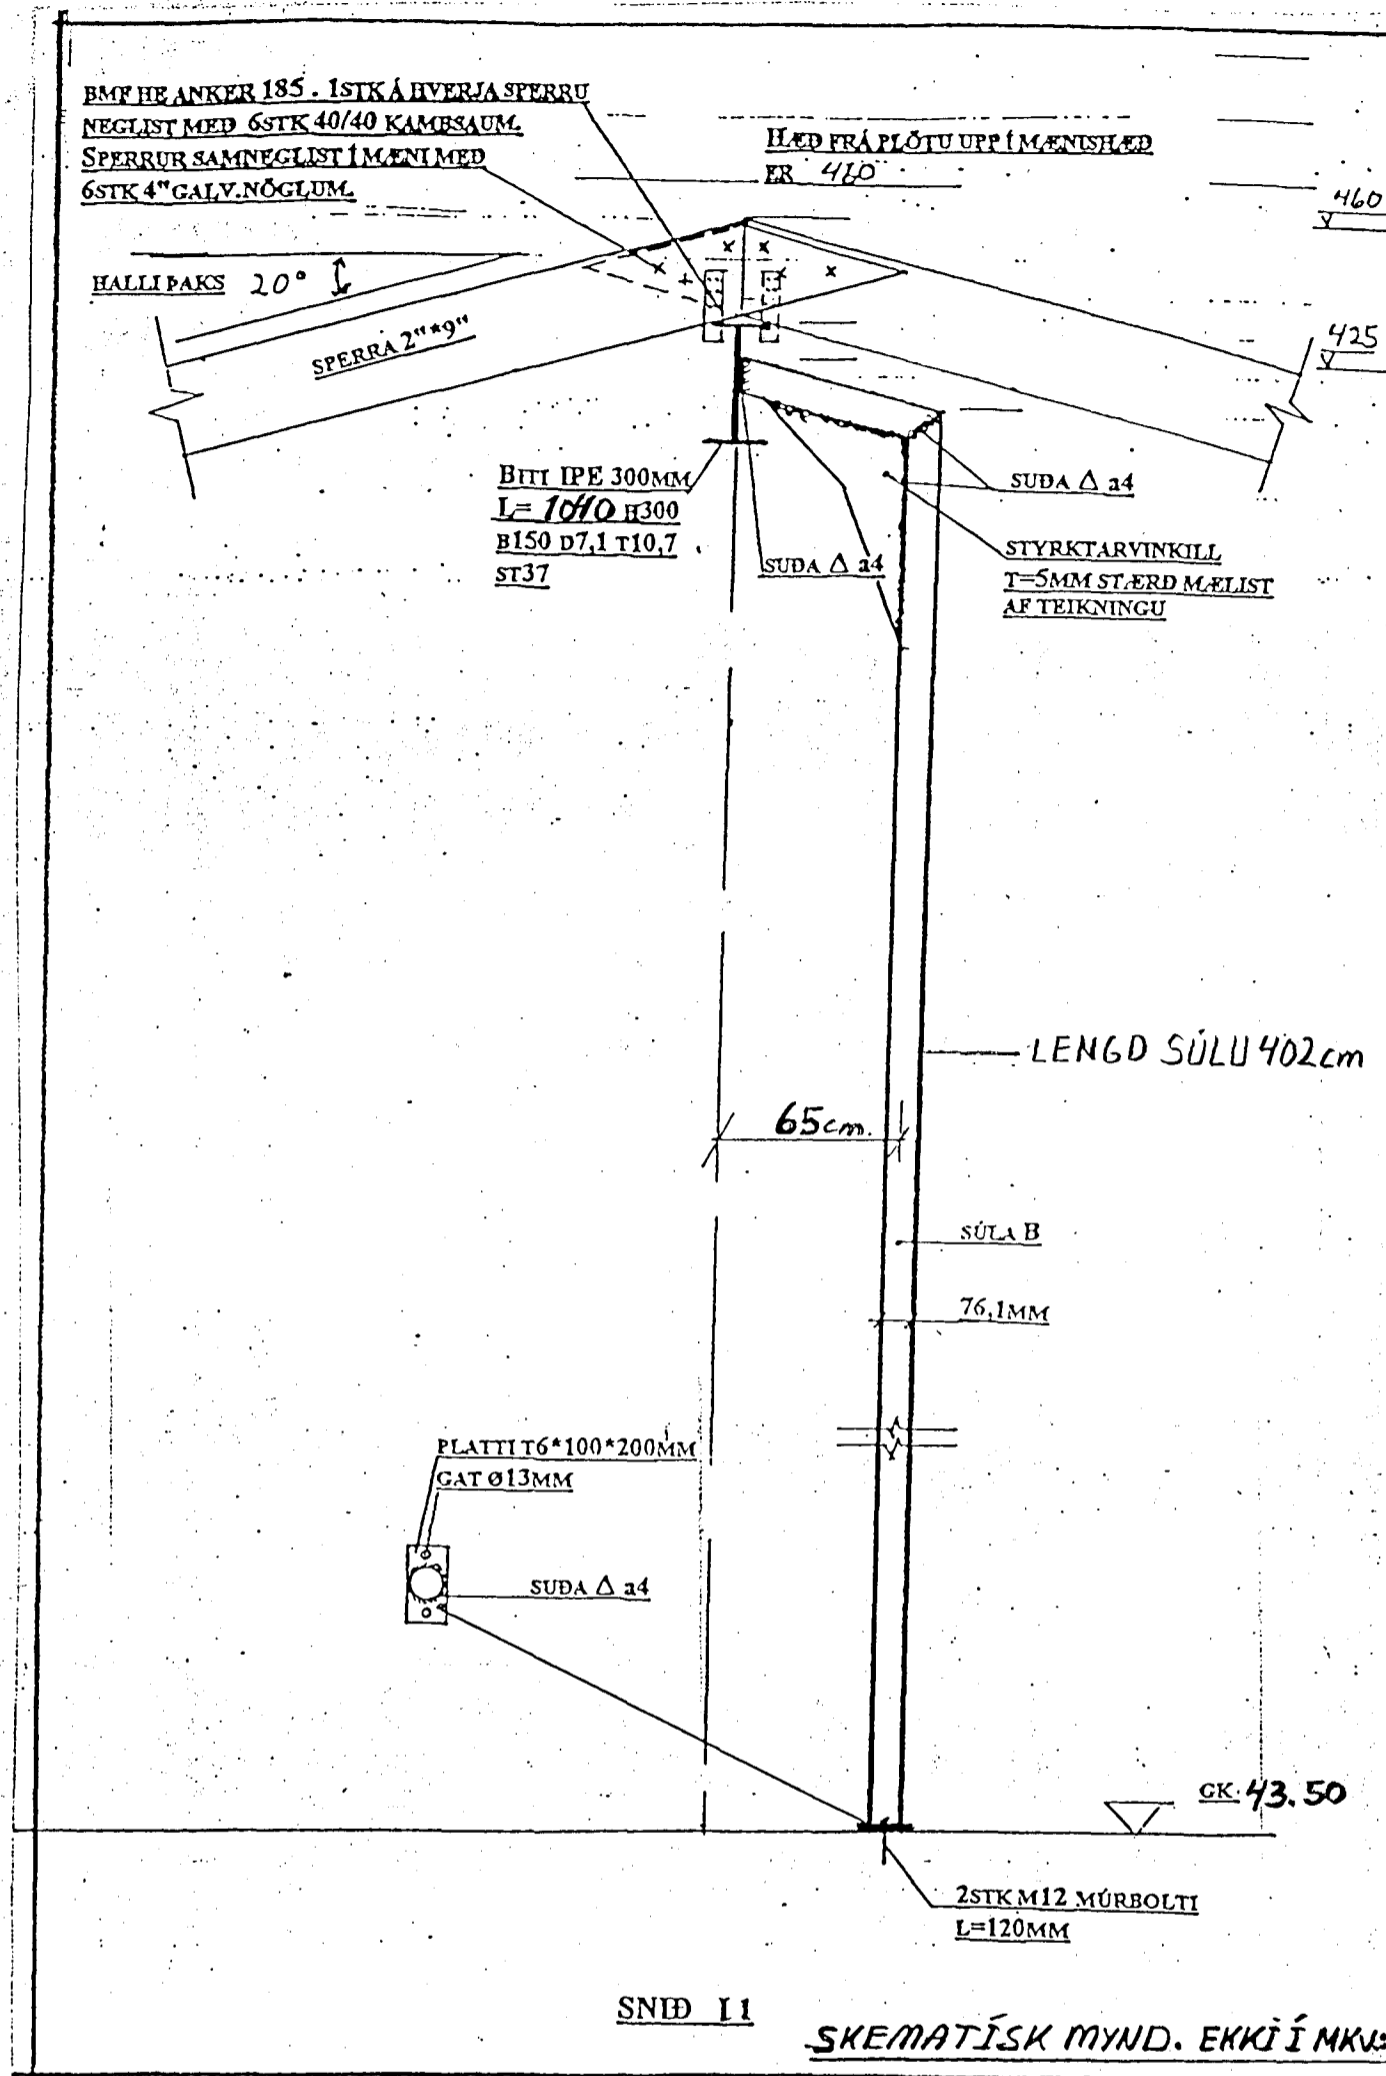

SNÍÐ 11

SKEMATÍSK MYND. EKKI Í MKV.

**STEYPA:**

ÖLL STEYPA SKAL UPPFYLLA KRÖFUR ÍST-14 SVO OG EFTIRFARANDI:  
 FJARLÆGDARSTUDULL LOFTS <0,25MM  
 LOFTINNIHALD: 5-6 %  
 VATNS/SEMENTSTALA 0,45-0,50  
 STYRKLEYKI STEYPU > S250  
 SEMENTSMAGN: > 300KG/M3  
 SJÁ ENNFREMUR ÁKVÆÐI VERKLÝSINGAR.  
 STYRKEIÐI STEYPU SÖKKULVEGGJA ER S200.  
 SEMENTSMAGN: > 250KG/M3

**JÁRNABENDING ÚTVEGGJA:**

JÁRN MIN > 5CM FRÁ ÚTVEGG.  
 LÁRÉTT : K10C/C 25CM  
 LÓDRÉTT: K10C/C 25CM  
 NEMA ANNAD SÉ SÝNT Á TEIKNINGU.

**STEYPUSTYRKJARSTÁL:**

KS 40 SUBUHÆFT STÁL. MÁL Á LYKKJUM ERU UTANMÁL.  
 EKKI MÁ SKEYTA MEIRA EN ÞRÍÐJA HVERT JÁRN Í SAMAN SNÍÐI.  
 UPP MÖD, UNDIR OG YFIR ÖLL OP SKAL SETJA 2K10 OG SKULU ÞESSI JÁRN NÁ MIN 70 CM ÚT FYRIR BRÚN OPSINS ÞAR SEM ÞVÍ VERÐUR VÍÐ KOMIÐ.

**JÁRNABENDING MILLIVEGGJA:**

JÁRN BENDIST Í MIÐJAN VEGG, NEMA ANNAD SÉ SÝNT Á TEIKNINGUM, SVO SEM ENGIN JÁRN Í MILLIVEGGJUM.  
 LÁRÉTT : K10C/C 30CM  
 LÓDRÉTT: K10C/C 30CM

**ÞAKVIÐIR:**

ALLT TIMBUR SKAL VERA VALIN OG KVISTALÍTL FURA. ALLT SPERRUEFNI SEM ER Í SNERTINGU VÍÐ STEINSTEYPU SKAL FÚAVERJA VANDLEGA.  
 SETJA SKAL TJÓRUPAPPA MILLI TIMBURS OG STEINSTEYPU, ÞAR SEM TIMBUR BOLTAST Á STEINSTEYPTA FLETI.

Byggingafulfrúð Hafnarfjarðar  
 Afgreitt þann  
 20 MARS 1997  
 Kristján Þórarinnsson

BR:	DAGS:	EDLI BR:	SIGN:
STADUR:	DVERGHOLT 13		
SVEITAF:	220 HAFNARFJÖRÐUR		
TEXTI:	JÁRNABENDING VEGGJA 2.HÆÐAR.		
EFNE:	ÞAKVIRKI,GRUNNMYND,SNÍÐ,DEILL		
DAGS:	13 mar 97		
VERK NR.	1		
TEIKN NR.	105		
Mkv.:	1:50, 1:500 1:10		
HANNAÐ:	SIGURBJ.HALLD		
TEIKNAD:	SIGURBJ.HALLD		
YFIR:	SIGURBJ.HALLD		
SIGURBJARTUR HALLDÓRSSON			
SULURGÖTU 78			
115 565-5707			
UNDIRSKRIFT ÁBYRGÐARHAFA			