


STÆRÐIR:		
FLATARMÁL 1. HÆÐAR:		110,0 m ²
FLATARMÁL 2. HÆÐAR:		100,2 m ²
FLATARMÁL HÚSS SAMTALS:		210,2 m ²
FLATARMÁL ÍBÚÐAR 01-01:	á 1. HÆÐ:	80,0 m ²
FLATARMÁL ÍBÚÐAR 02-01:	á 2. HÆÐ:	100,2 m ²
FLATARMÁL BÍLGEYMSLU:	á 1. HÆÐ:	30,0 m ²
FLATARMÁL ÍBÚÐAR 02-01:	M. BÍLG.	130,2 m ²
HEILDARRÚMMÁL HÚSS ER:		676,4 m ³
FLATARMÁL LÓÐAR ER:		632,8 m ²

GRUNNMYND I HÆÐ MKV. 1:100

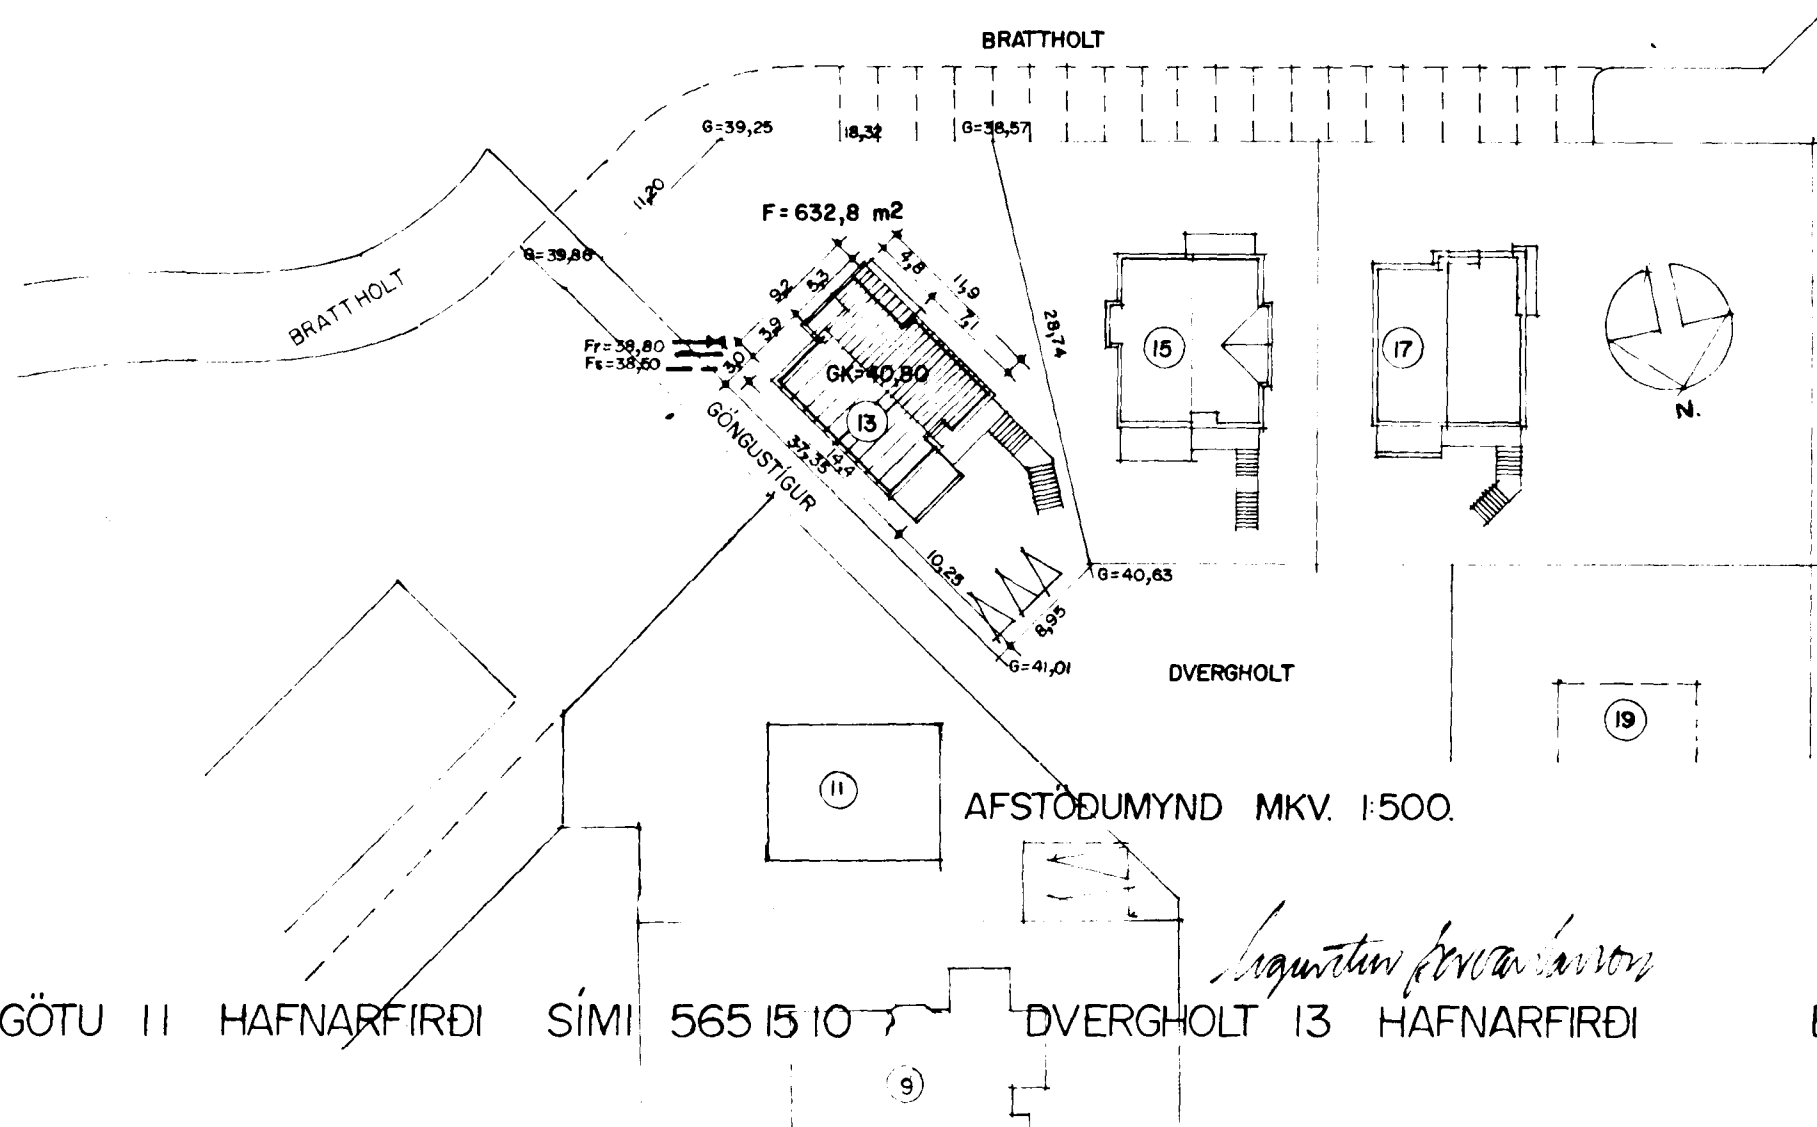

AFSTÖÐUMYND MKV. 1:500.

Sigurður Þorvårdarson
 18.2.97