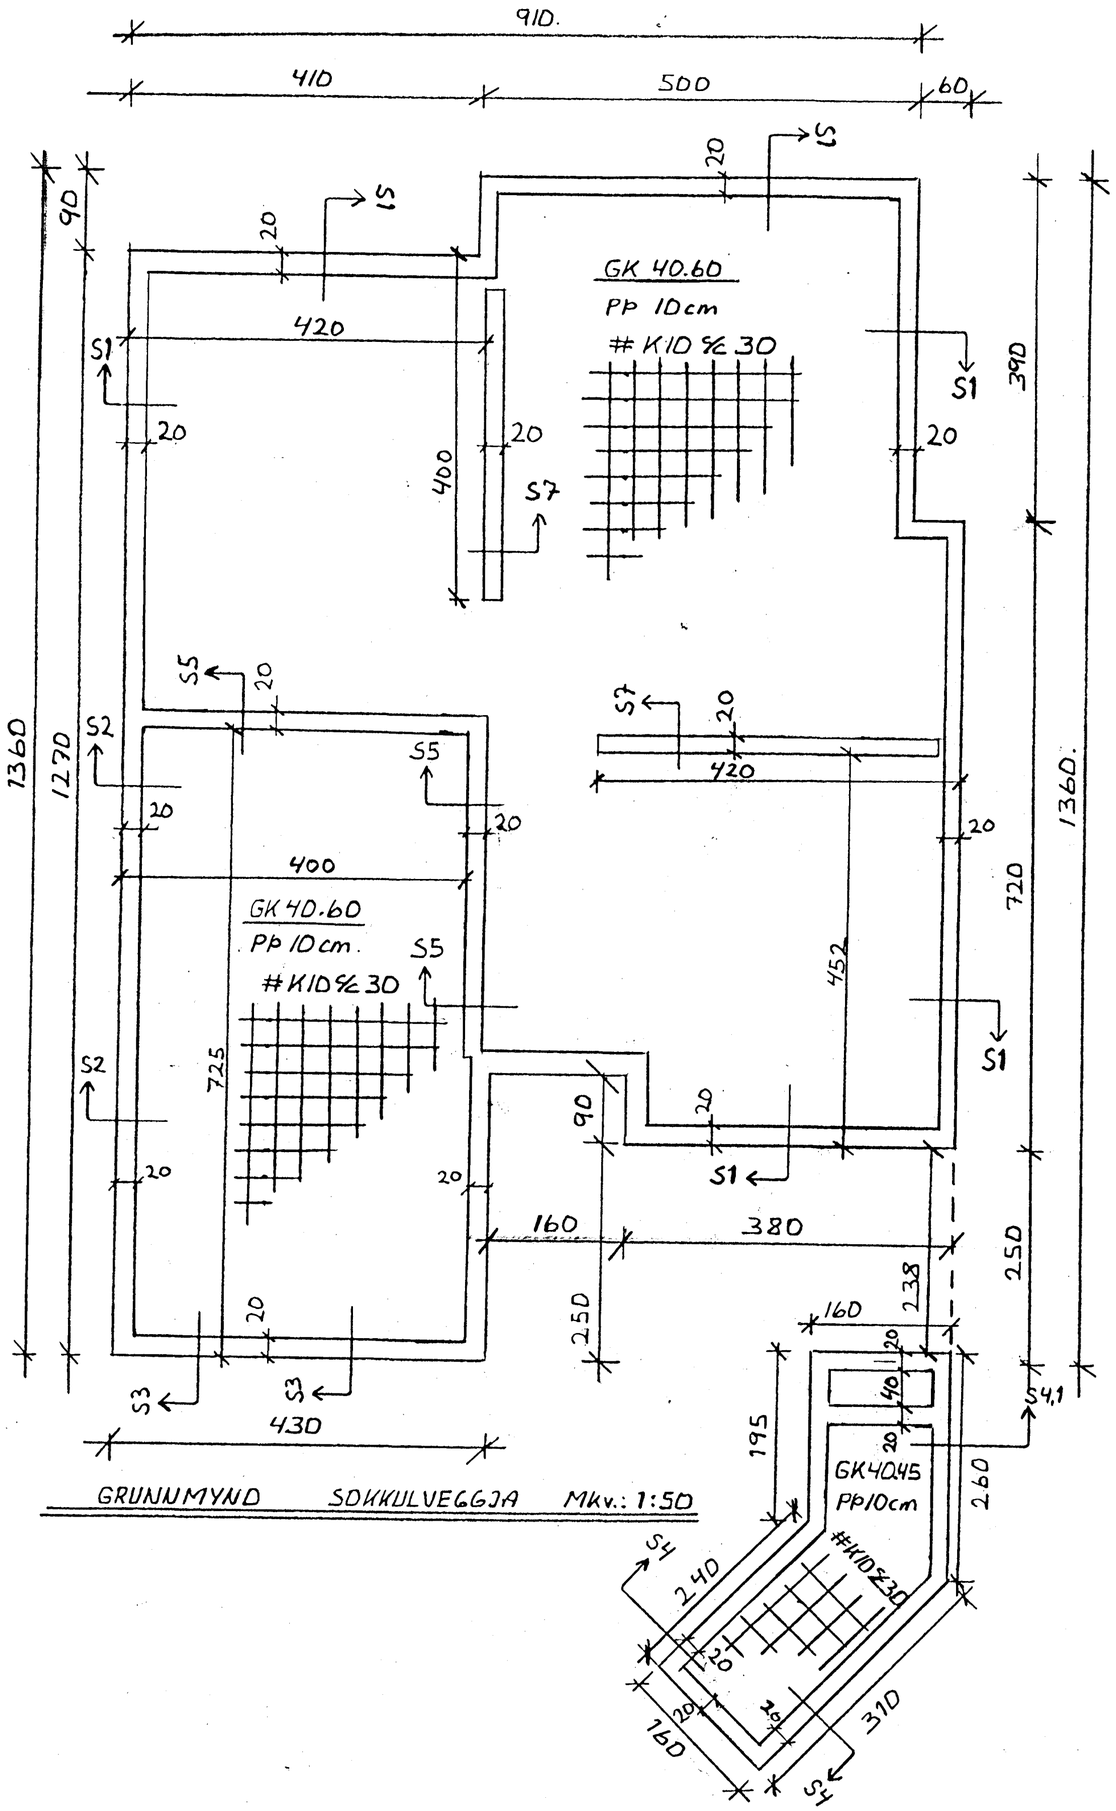

GRUNNMYND SÖKKULVEGGJA Mkv.: 1:50

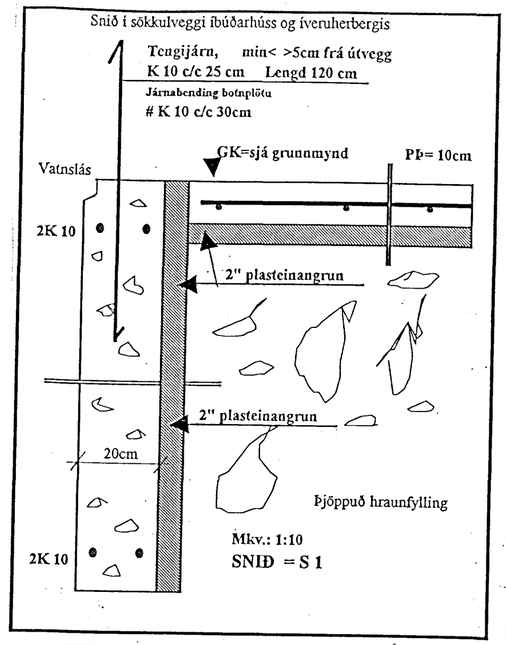

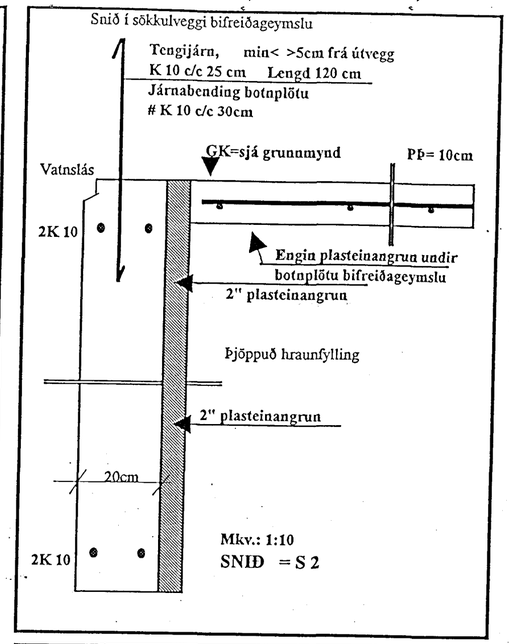

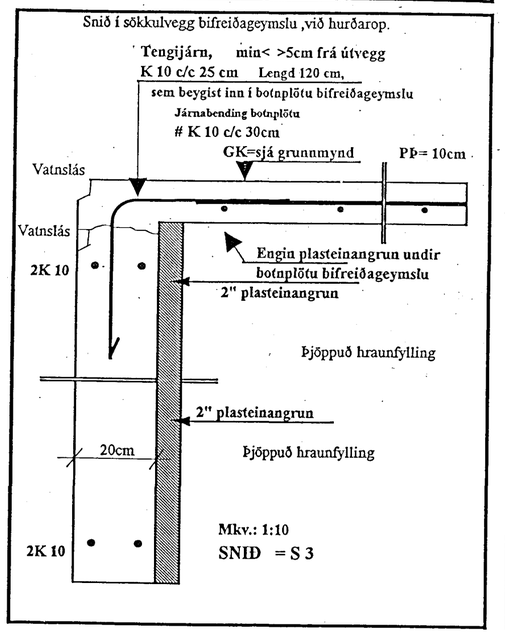

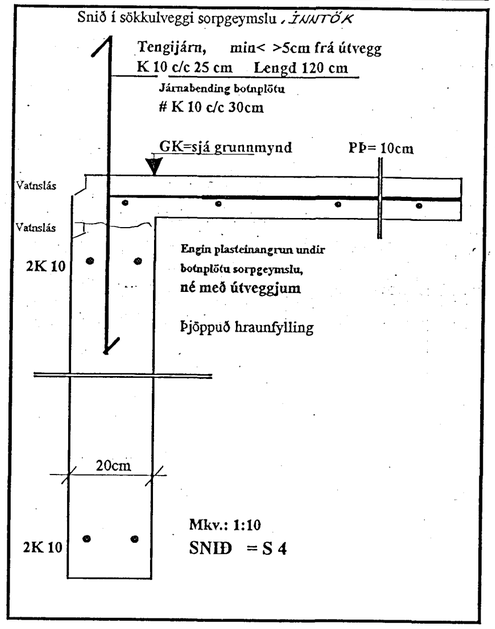

HAFNARFJARÐARBÆR
05 NOV. 1996
BYGGINGAFULLTRÚI

BR:	DAGS:	EÐLI BR:	SIGN:
1			1

STAÐUR:	DVERGHOLT 17
SVEITAF:	220 HFNARFIRÐI
TEXTI: EFNI:	GRUNNMYND SÖKKULVEGGJA MÁLSETNING OG SNIÐ
DAGS.	04.sep.96
VERK NR.	15
TEIKN NR.	101
Mkv.:	1:50 / 1:10
HANNAD.	SH
TEIKNAD.	SH
YFIRF.	SH

SIGURBJARTUR HALLDÓRSSON
SUÐURGÖTU 78
HS.565-5707

UNDIRSKRIFT ÁBYRGÐARHAFA: