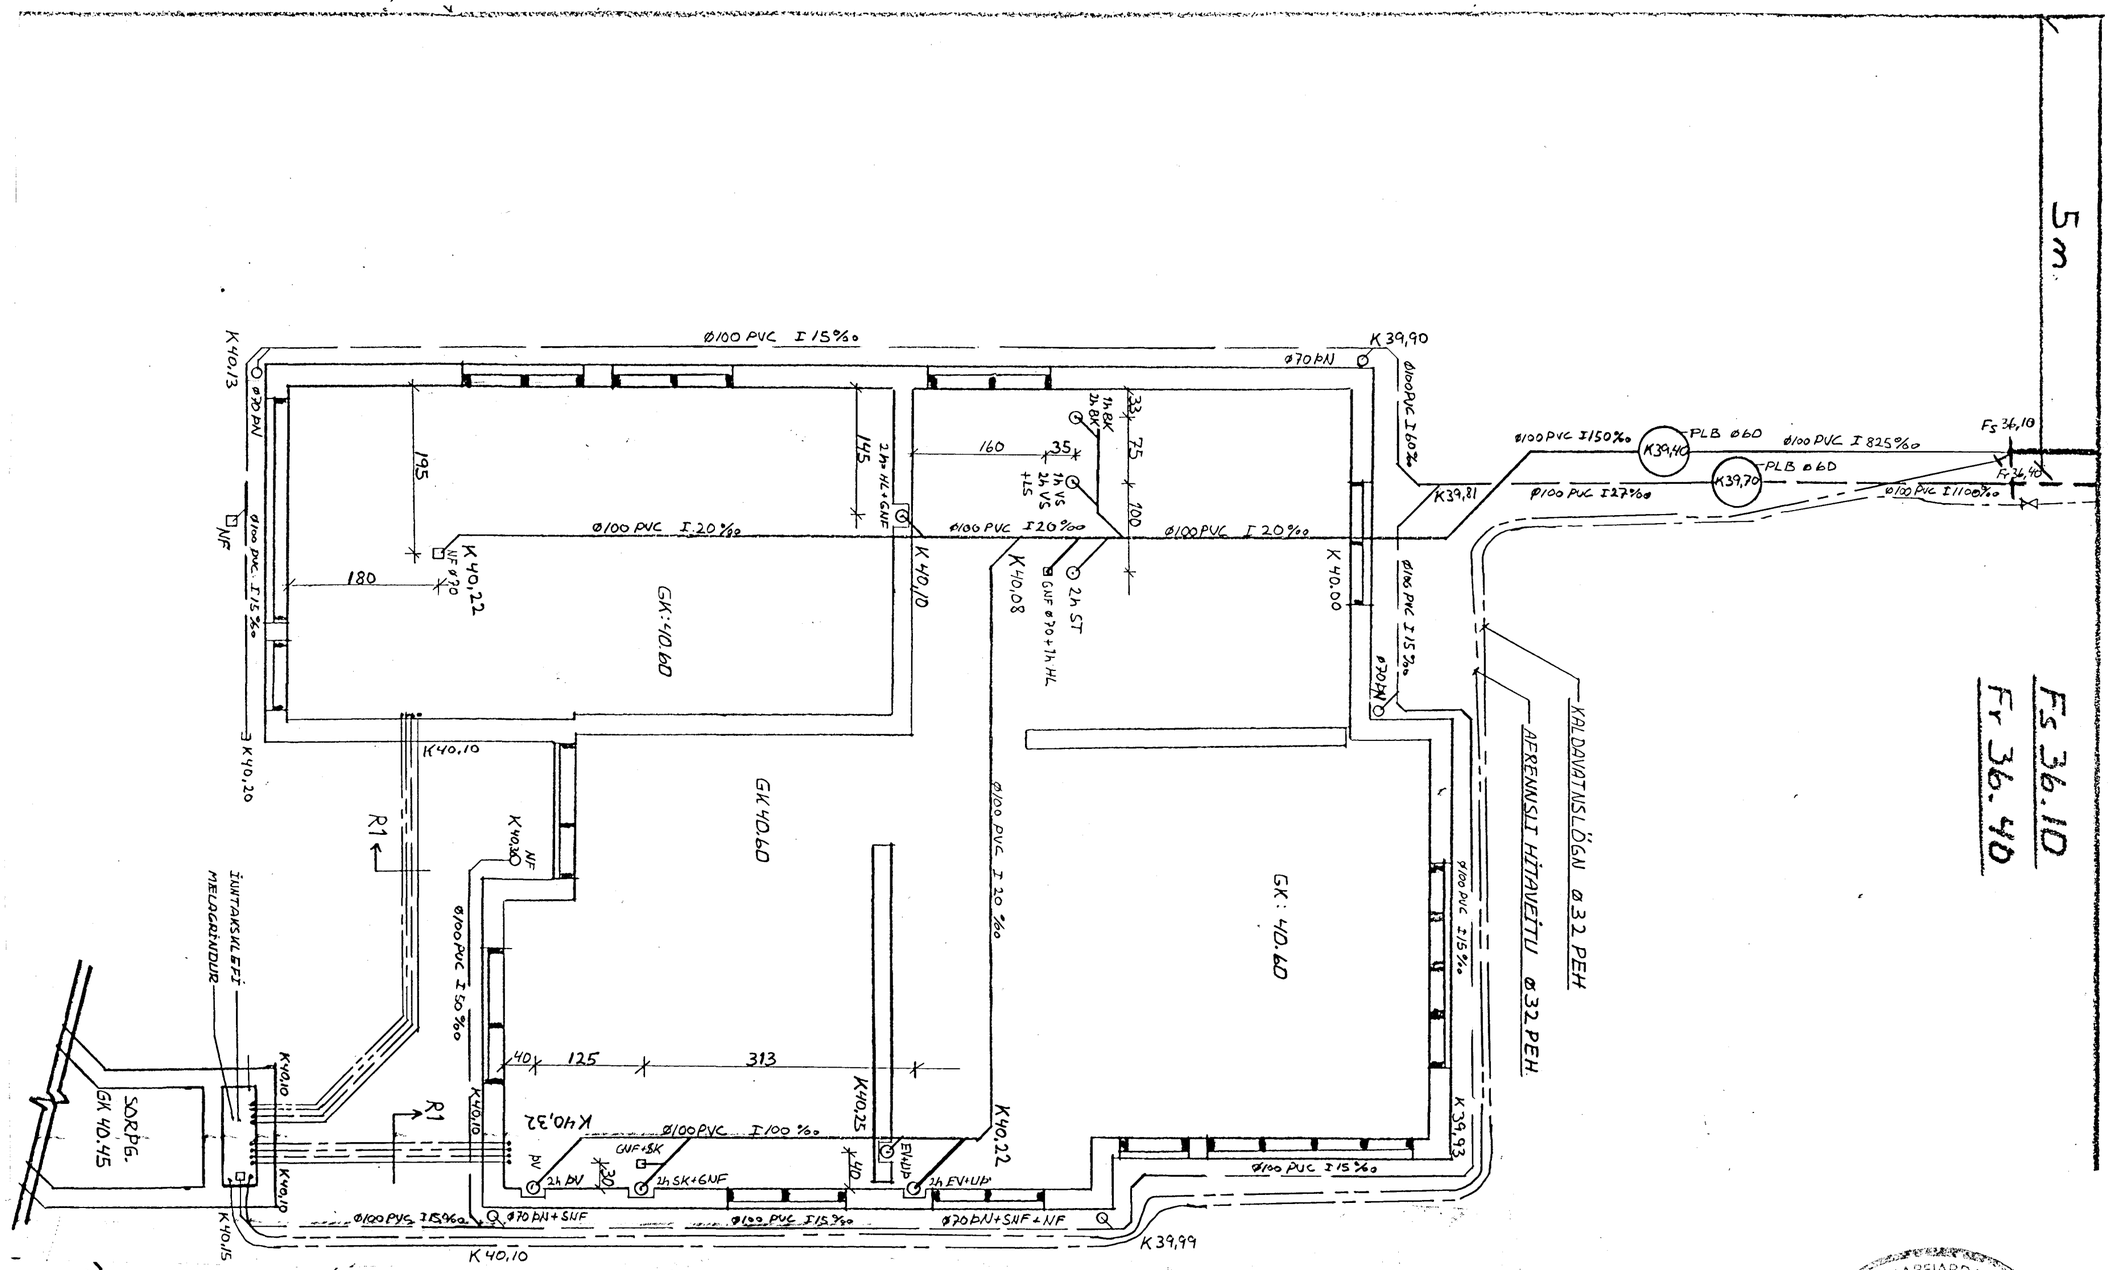

GRUNNMYND FRÁVEITULAGNA Mkv.: 1:50

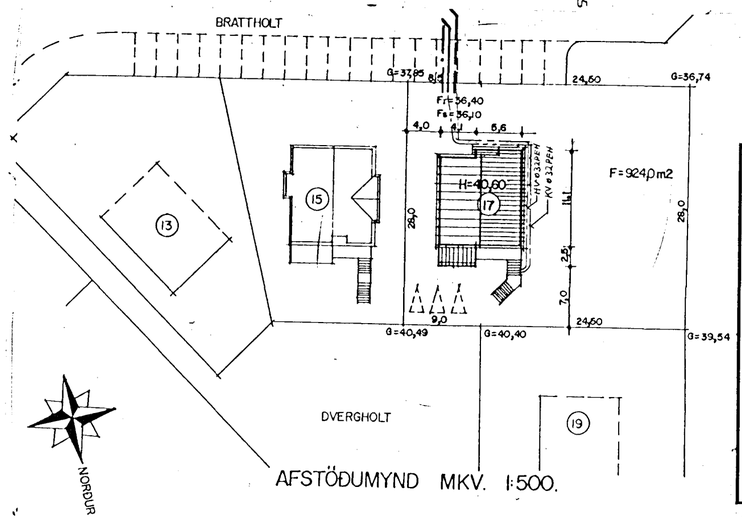

AFSTÖÐUMYND MKV. 1:500.

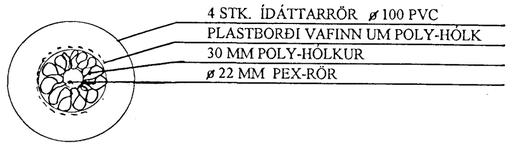

SNIÐ R 1 ATH.: EKKI Í MÆLIKVARÐA

GRUNNLAGNIR:
TÁKN FYRIR GRUNNLAGNIR.
I O/OO = PRÓMILL HALLI (MILLIMETRA/METRA)
SKOLPLÖGN:
JARÐVATNSLÖGN:
REGNVATNSLÖGN:
JARÐVATNS- OG
REGNVATNSLÖGN:
ALLAR LAGNIR Í GRUNNI OG FYRIR UTAN GRUNN ERU **Ø 100MM PVC-LAGNIR**, NEMA ANNAÐ SÉ TEKIÐ FRAM Á TEIKNINGUM.
LAGNIR FRÁ BRUNNI OG ÚT Í GÖTU ERU **D=150MM STEINLÖGN.**
ÖLL VINNA OG FRÁGANGUR VIÐ FRÁVEITULAGNIR SKULU UPPFYLLA KRÖFUR OG ÁKVÆÐI **ÍST 65** OG **ÍST 68** .
BRUNNAR ERU PLASTBRUNNAR **Ø 600MM.**

2 6 NOV. 1996
HAFNARFJARÐARKAUPSTAÐUR BYGGINGAFULLTRÚI

BR:	DAGS:	EDLI BR:	SIGN:
3			3

STAÐUR:	DVERGHOLT 17
SVEITAF:	220 HFNARFIRÐI
TEXTI: EFNI:	LAGNIR Í GRUNNI,REGN OG JARÐVATNSLAGNIR. TENGING LAGNA VIÐ GÖTU. INNTÖK,KV OG HV.(kalt- og heitt vatn)
DAGS.	04.sep.96
VERK NR.	15
TEIKN NR.	103
Mkv.:	1:50,./ 1:500
HANNAÐ.	SH
TEIKNAÐ.	SH
YFIRF.	SH
SIGURBJARTUR HALLDÓRSSON	
SUÐURGÖTU 78	
HS.565-5707	
UNDIRSKRIFT ÁBYRGÐARHAFA:	