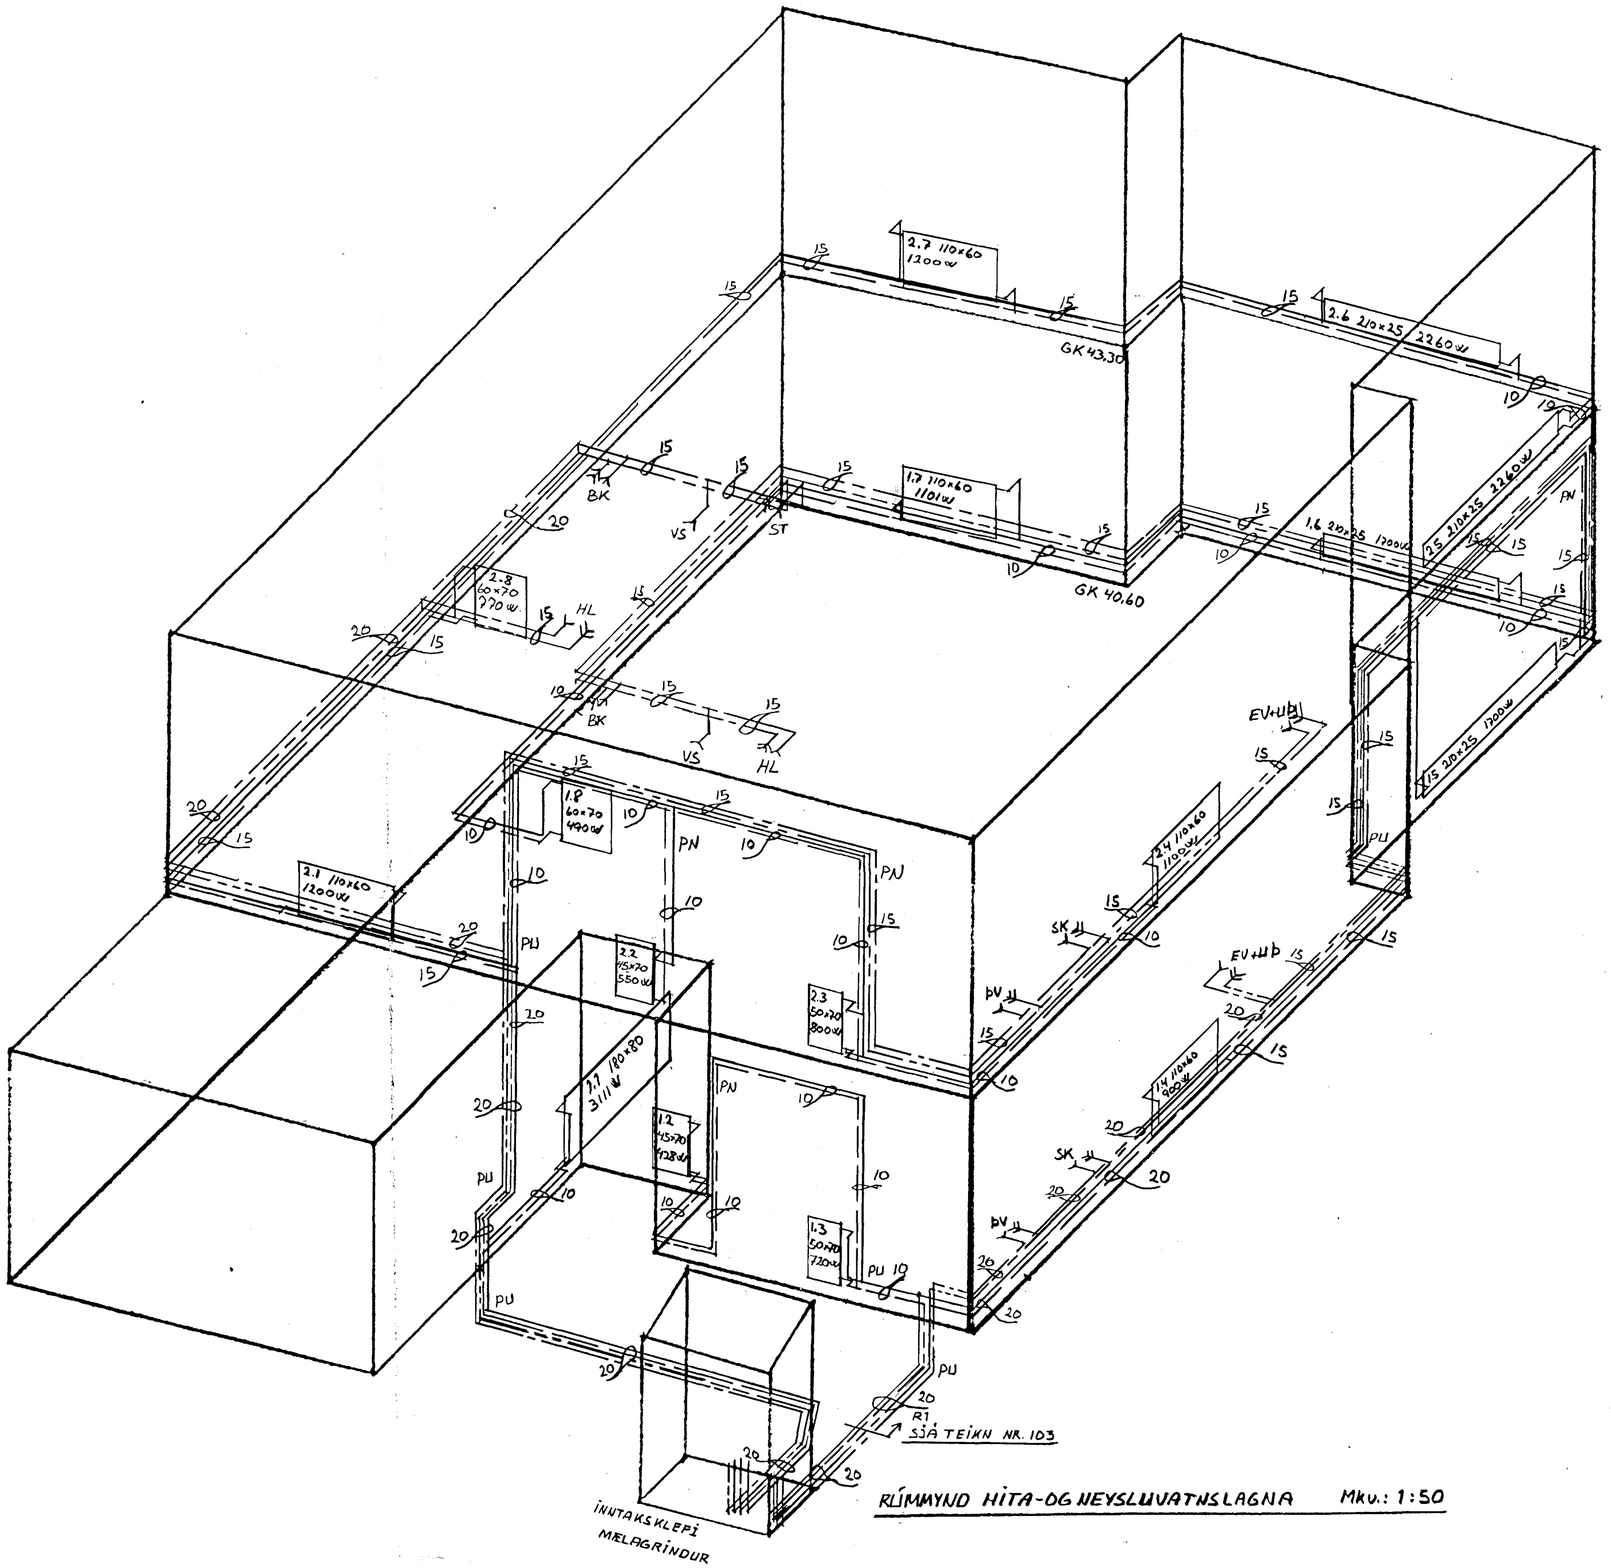

RÚMMYND HITA-OG NEYSLUVATNSLAGNA Mkv.: 1:50

HITALAGNIR:

MIÐAÐ ER VIÐ HITASTIGSMUN. $\Delta T = 40\ ^{\circ}C$
HITALAGNIR SKULU VERA SVARTAR JÁRNPÍPUR MEÐ SKRÚFUÐUM TENGISTYKKJUM OG EINANGRAST MEÐ AMK. 20MM GLERULLAR-HÓLKUM OG VEFJAST MEÐ PLASTI EÐA SÍSÁLPAPPA.
Á ALLA OFNA KOMI LOFTSKRÚFUR, STILLITÆ OG SJÁLFVIRKIR OFNLOKAR.
OFNASTÆRÐIR SKULU MIÐAST VIÐ HITAVEITU $\Delta T = 40\ ^{\circ}C$.
ALLAR TENGINGAR AÐ OG FRÁ OFNUM ERU 10MM. NEMA ANNARS SÉ GETIÐ Á TEIKNINGUM.
HITALAGNIR SKULU ÞRÝSTIPRÓFAST MEÐ AMK.6BARA ÞRÝSTINGI = 6KP/CM2, 1KP=9,81N.
TÁKN FYRIR HITALAGNIR:
TÚR: _____
RETÚR: — — — —

VATNSLAGNIR:

VATNSLAGNIR SKULU VERA GALVANHÚÐAÐAR JÁRNPÍPUR MEÐ SKRÚFUÐUM TENGISTYKKJUM OG EINANGRAST SEM HITALAGNIR.
KALDAR PÍPUR OG TENGISTYKKI VEFJAST FYRST MEÐ PLASTI EÐA SÍSÁLPAPPA.
VATNSLAGNIR SKULU ÞRÝSTIPRÓFAST MEÐ AMK.8BARA ÞRÝSTINGI = 8KP/CM2, 1KP=9,81N.
TÁKN FYRIR VATNSLAGNIR:
HEITT VATN: — — — — — — —
KALT VATN: — — — — — — —

GRUNNLAGNIR:

TÁKN FYRIR GRUNNLAGNIR.
I O/OO = PRÓMILL HALLI (MILLIMETRA/METRA)
SKOLPLÖGN: _____
JARÐVATNSLÖGN: _____ _____ _____
REGNVATNSLÖGN: _____ _____ _____
JARÐVATNS- OG REGNVATNSLÖGN: _____
ALLAR LAGNIR Í GRUNNI OG FYRIR UTAN GRUNN ERU **Ø 100MM PVC-LAGNIR**, NEMA ANNAÐ SÉ TEKIÐ FRAM Á TEIKNINGUM.
LAGNIR FRÁ BRUNNI OG ÚT Í GÖTU ERU **D=150MM STEINLÖGN.** NEMA ANNAÐ SÉ TEKIÐ FRAM Á TEIKNINGUM
ÖLL VINNA OG FRÁGANGUR VIÐ FRÁVEITULAGNIR SKULU UPPFYLLA KRÖFUR OG ÁKVÆÐI **ÍST 65** OG **ÍST 68**.
BRUNNAR ERU PLASTBRUNNAR **Ø 600MM.**

Byggingafulltrúi Hafnarfjarðar
Afgreitt þann
24 FEB. 1996
KÞ
Kristján Þórarinsson

BR:	DAGS:	EÐLI BR:	SIGN:
8			8

STAÐUR. SVEITAF:	DVERGHOLT 17 220 HAFNARFJÖRÐUR
TEXTI: EFNI:	RÚMMYND HITA- OG NEYSLUVATNSLAGNA.
DAGS.	27.jan.97
VERK NR.	15
TEIKN NR.	108,1
Mkv.:	1:50,1:10,1:20.
HANNAÐ.	SH
TEIKNAÐ.	SH
YFIRF.	SH
SIGURBJARTUR HALLDÓRSSON	
SUÐURGÖTU 78	
HS.565-5707	
UNDIRSKRIFT ÁBYRGÐARHAFA:	