


T02G8

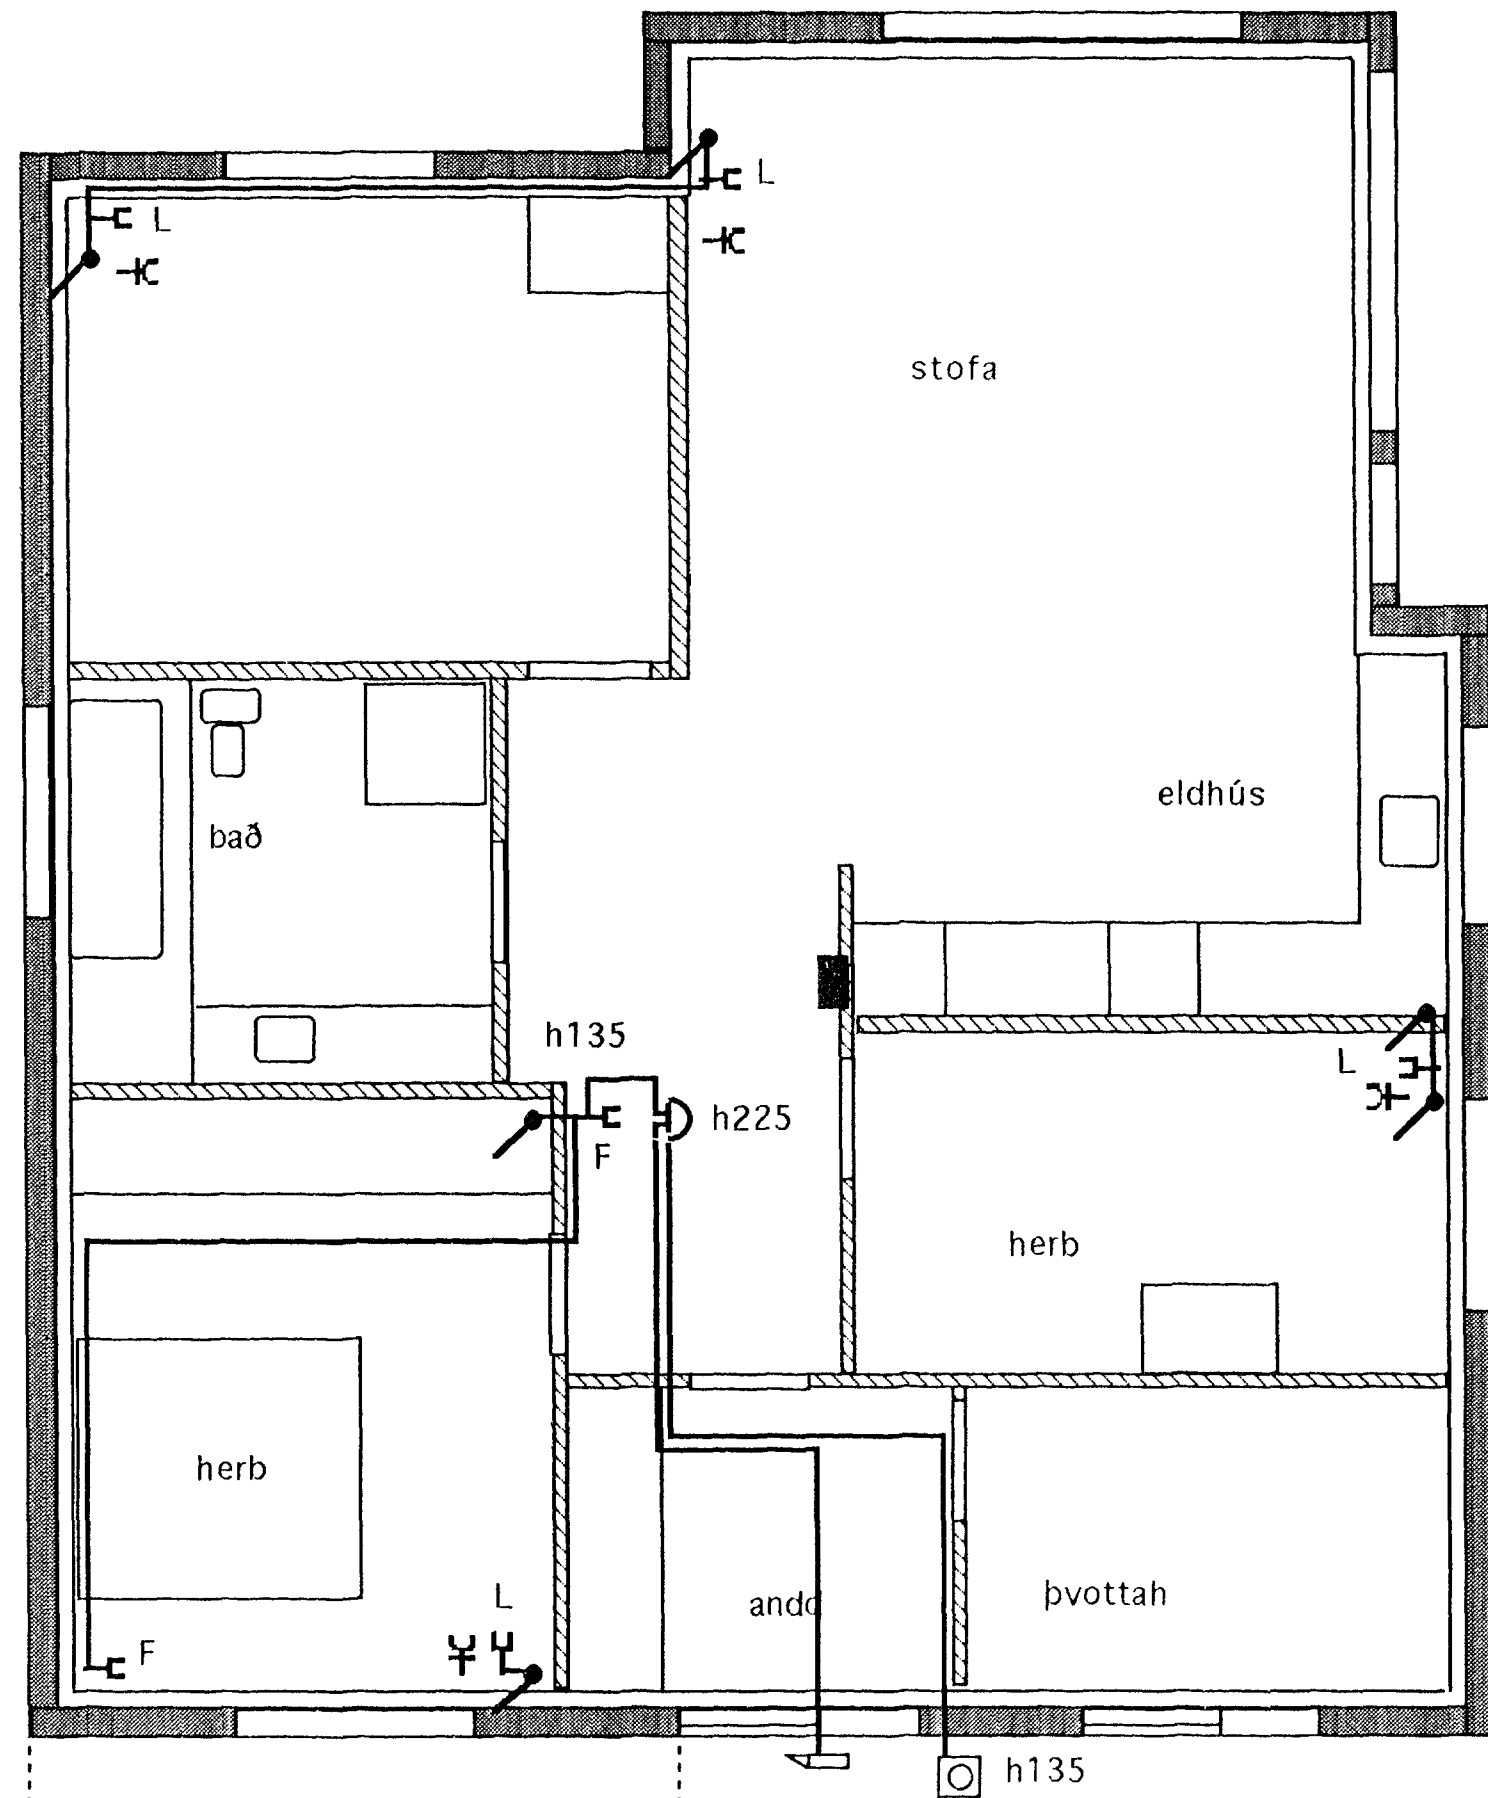

SÍMI OG LOFTNET SKULU EKKI
FALLA UNDIR SAMA RAMMA
OG RAFMAGN
MÁLSTRAUMUR ROFA 10A OG
TENGLA SE 16A
VÍR 1,5q
VIÐ STAÐSETNINGU VEGGJA OG
MIÐJUREIKNING Á DÖSUM SKAL
MIÐAST VIÐ BYGGINGARTEIKNINGU

TENGLAR OG ROFAR SAMAN	h105
TENGLAR ELDHÚSUM	h105
TENGLAR BÚRUM	h105
TENGLAR BÖÐUM	h105
TENGLAR GEYMSLUM	h105
TENGLAR ÞVOTTAH	h105
TENGLAR BILGEYNSLU	h110
TENGLAR SVÖLUM	h185
TENGLAR ELDAVEL	h 35
TENGLAR EÐA TENGIDÓSIR FYRIR OFAN ELDAV h180	
TENGLAR	h 20

VEGGLJÖS SVÖLUM	h200
VEGGLJÖS BÖÐUM	h200
VEGGLJÖS SVEFNH	h130
BILIÐ Á MILLI LJÓSANNA	30
ÖNNUR VEGGLJÖS	h180
SÍMATENGLAR	h 20
LOFTNETSTENGLAR	h 20
DYRASÍMI	h135



Dvergholt 17
Smáspennuteikning MKV 1:50.
Teiknari Jónas Stefánsson.
Teikn Des 1996.