


GRUNNMYND I.HÆÐAR MKV 1:100

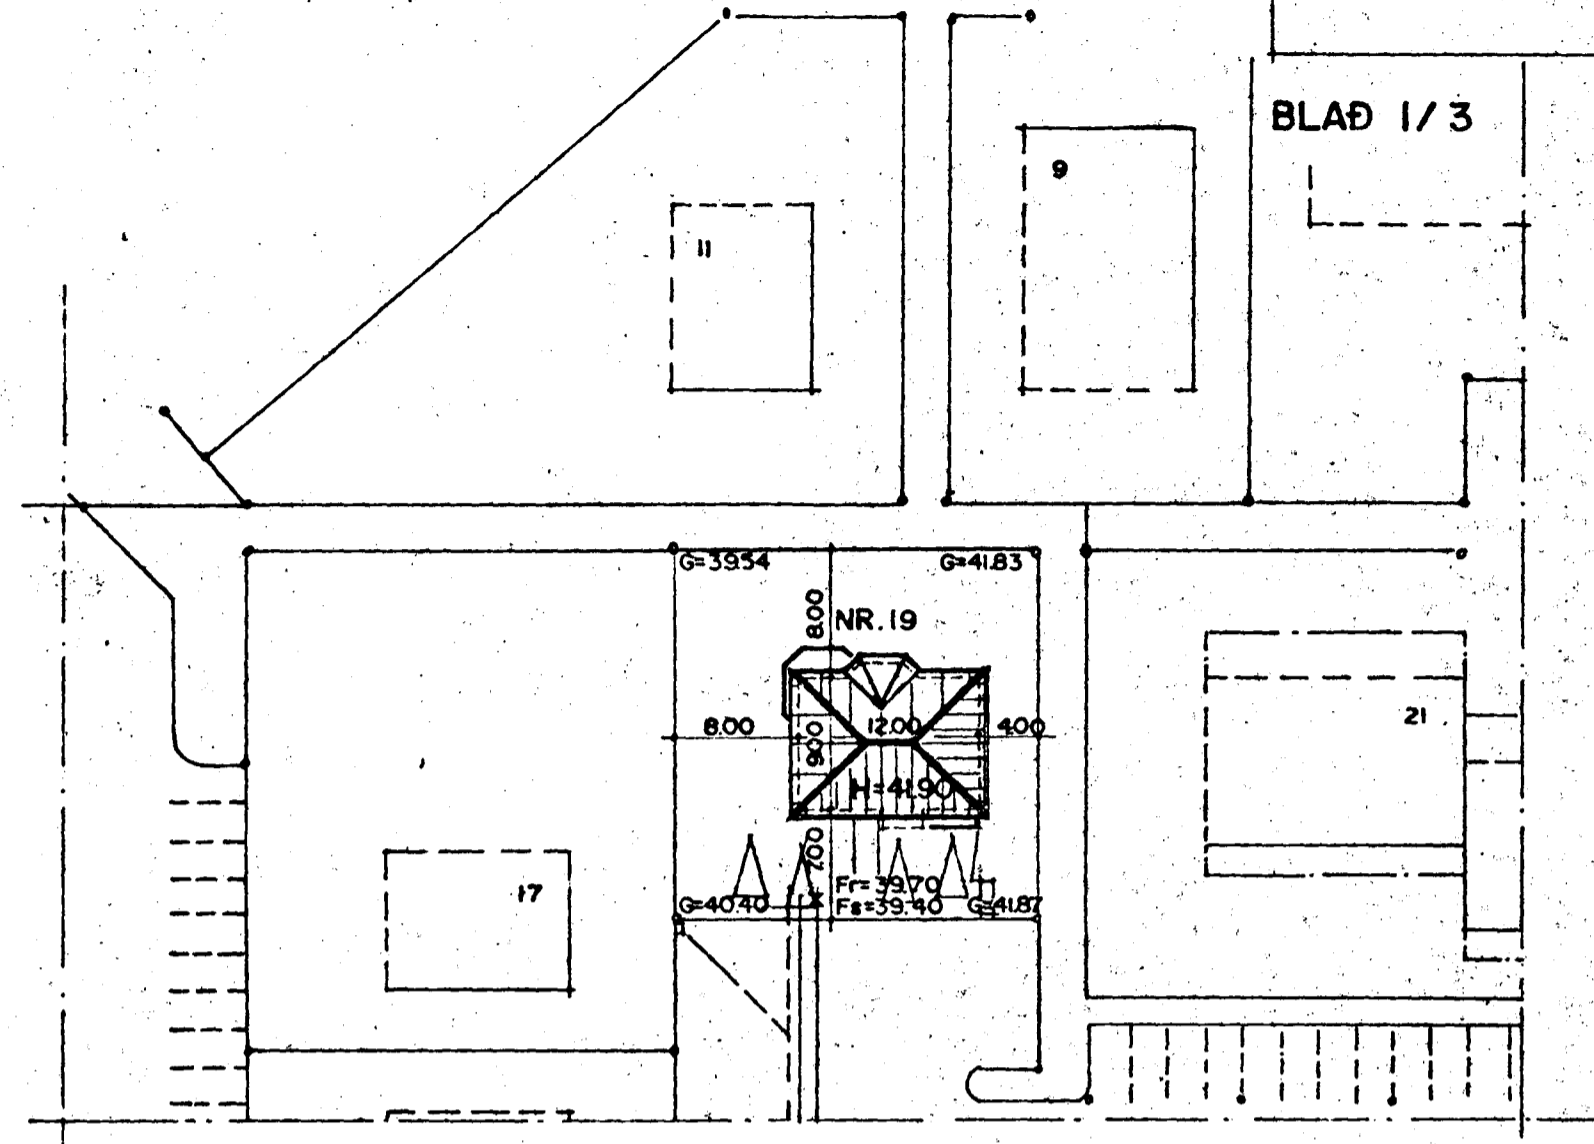

AFSTÖÐUMYND MKV. 1:500

BYGGINGARLÝSING:

UNDIRSTÖÐUR OG BOTNPLATA ERU STAÐSTEYPTAR Á ÞJAPPADRI HRAUNFYLLINGU OG EDA Á KLOPP. ÖTVEGGIR STAÐSTEYPTIR 20 SM. EINANGRUN 10 SM. MÓRHÚÐ 2 SM. BOTNPLATA STAÐSTEYPT.  
 ÞAK: 50x225mm SPERRUR, HEILKLETT MED 1X6" BÖRÐMÍÐ, ÞAKPAPPI OG ÞAKSTÁL.  
 ÞAKEINANGRUN 20 SM. STEINULL.

SKÝRINGAR:

B-30 = ELÐVARNARHURÐIR.  
 KÖLNUNARTÖLUR EINSTAKRA BYGGINGAHLUTA SKULU VERA Í SAMRÆMI VIÐ ÍST. 66.  
 LR. = LOFTRÆSTING.

STÆRDIR:

1. HÆÐ: 111,8 M<sup>2</sup>. ÞAR AF BÍLG. 35,3 M<sup>2</sup>.  
 2. HÆÐ: 115,8 M<sup>2</sup>.  
 SAMTALS. 227,6 M<sup>2</sup>.

RÚMMÁL HÚSS ER: 682,7 M<sup>3</sup>.

STÆRDIR ÍBÚÐA:

FLATARMÁL	RÚMMÁL
01-01 62,0 M <sup>2</sup>	167,4 M <sup>3</sup>
02-01 160,4 M <sup>2</sup>	14,0 M <sup>3</sup>
SAMEIGN 5,2 M <sup>2</sup>	501,3 M <sup>3</sup>

*Alhagarsson*  
*Loftresting Seynd*

*Dverg höfð 19.*

*Gjinnip B. Ólafsson*