


Samþykkt á fundi bygginga-
nefndar þ. 12/5 1993.


BYGGINGAFULLTRÚINN
Í HAFNARFIRÐI

Sigurð Halld.


BLAÐ 3/3

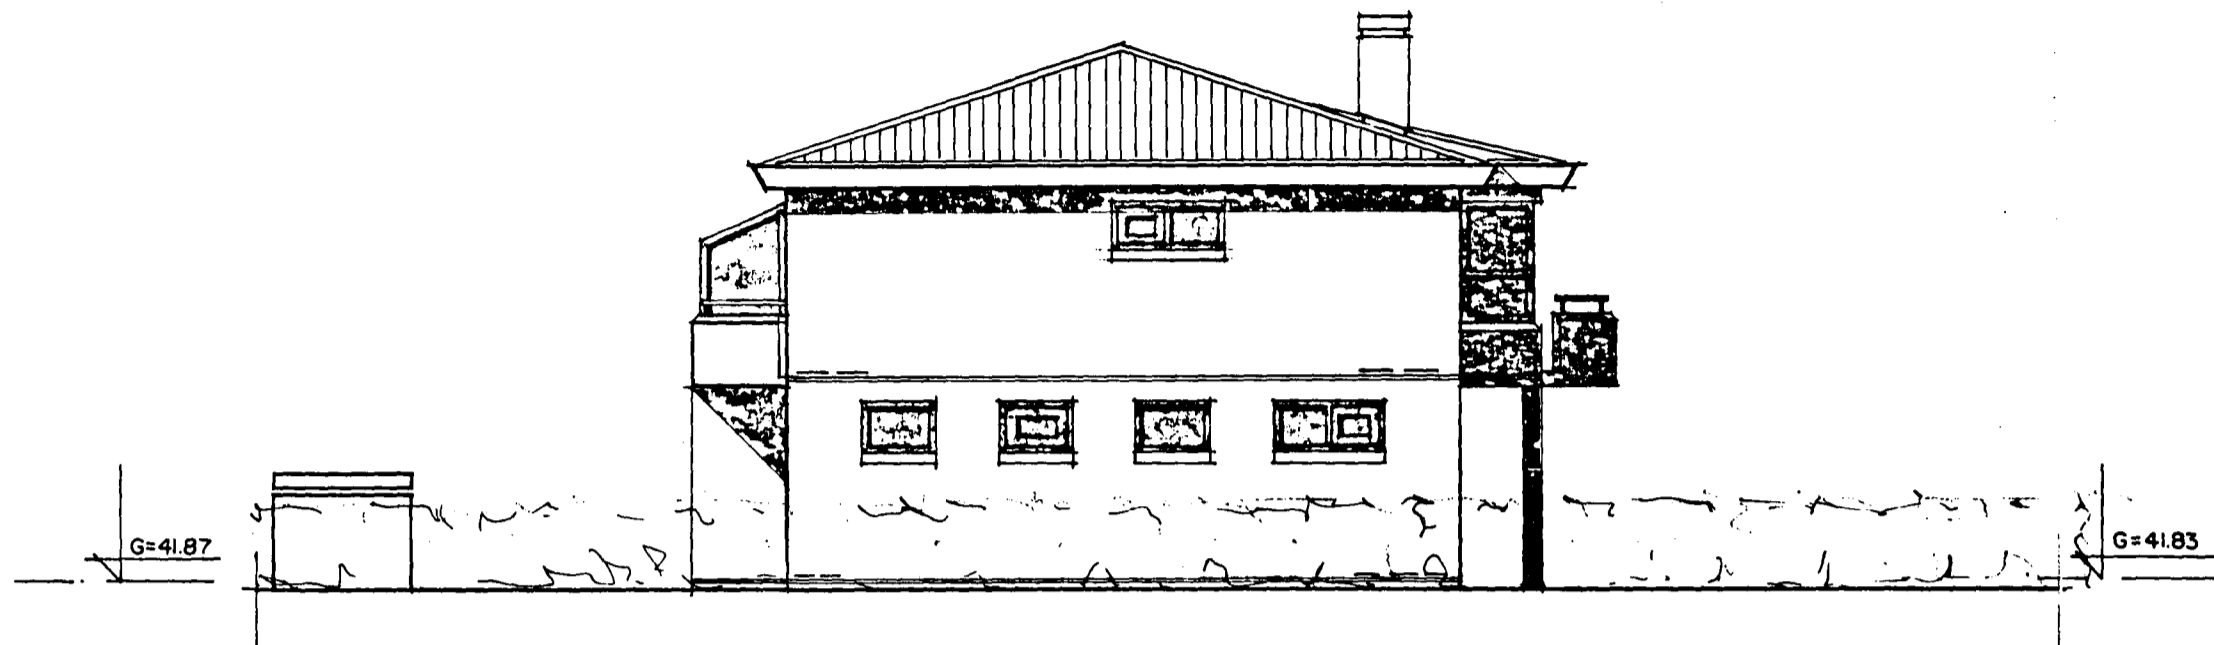

ÚTLIT NORÐUR MKV. 1:100

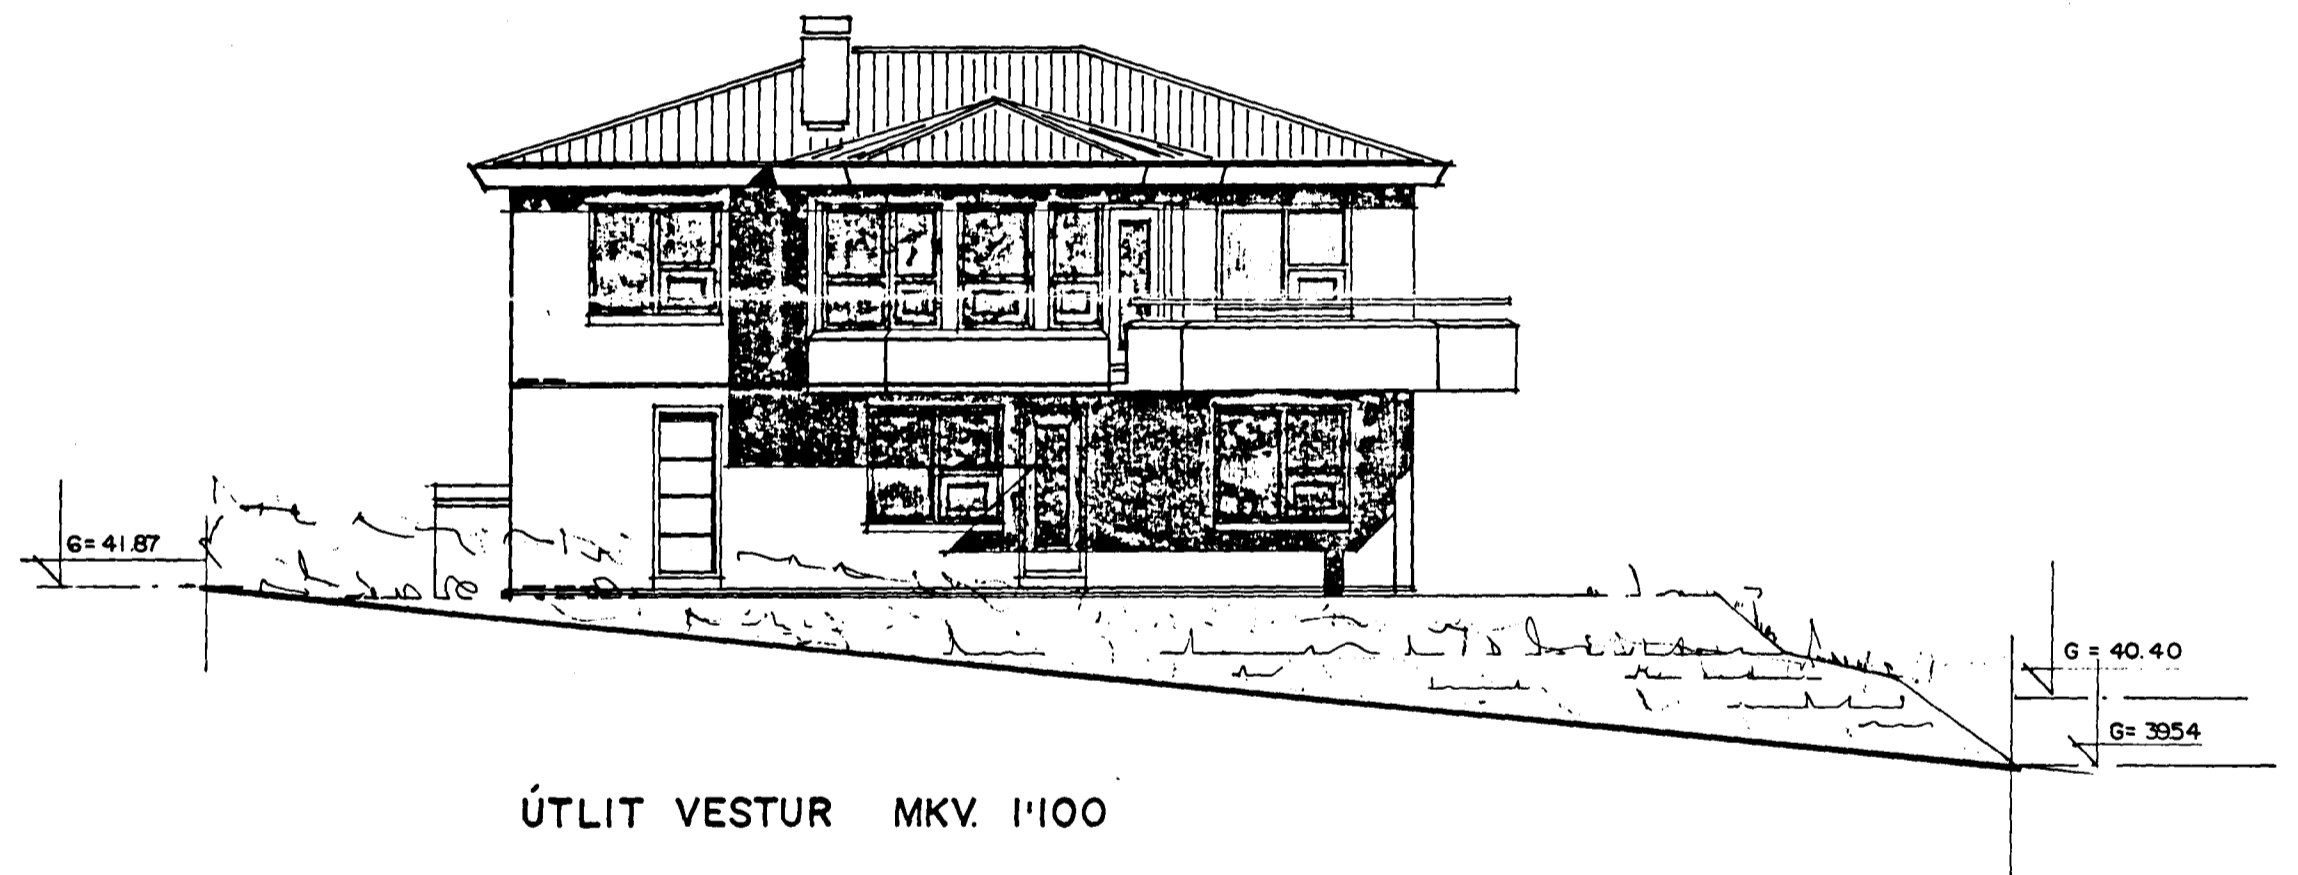

ÚTLIT VESTUR MKV. 1:100

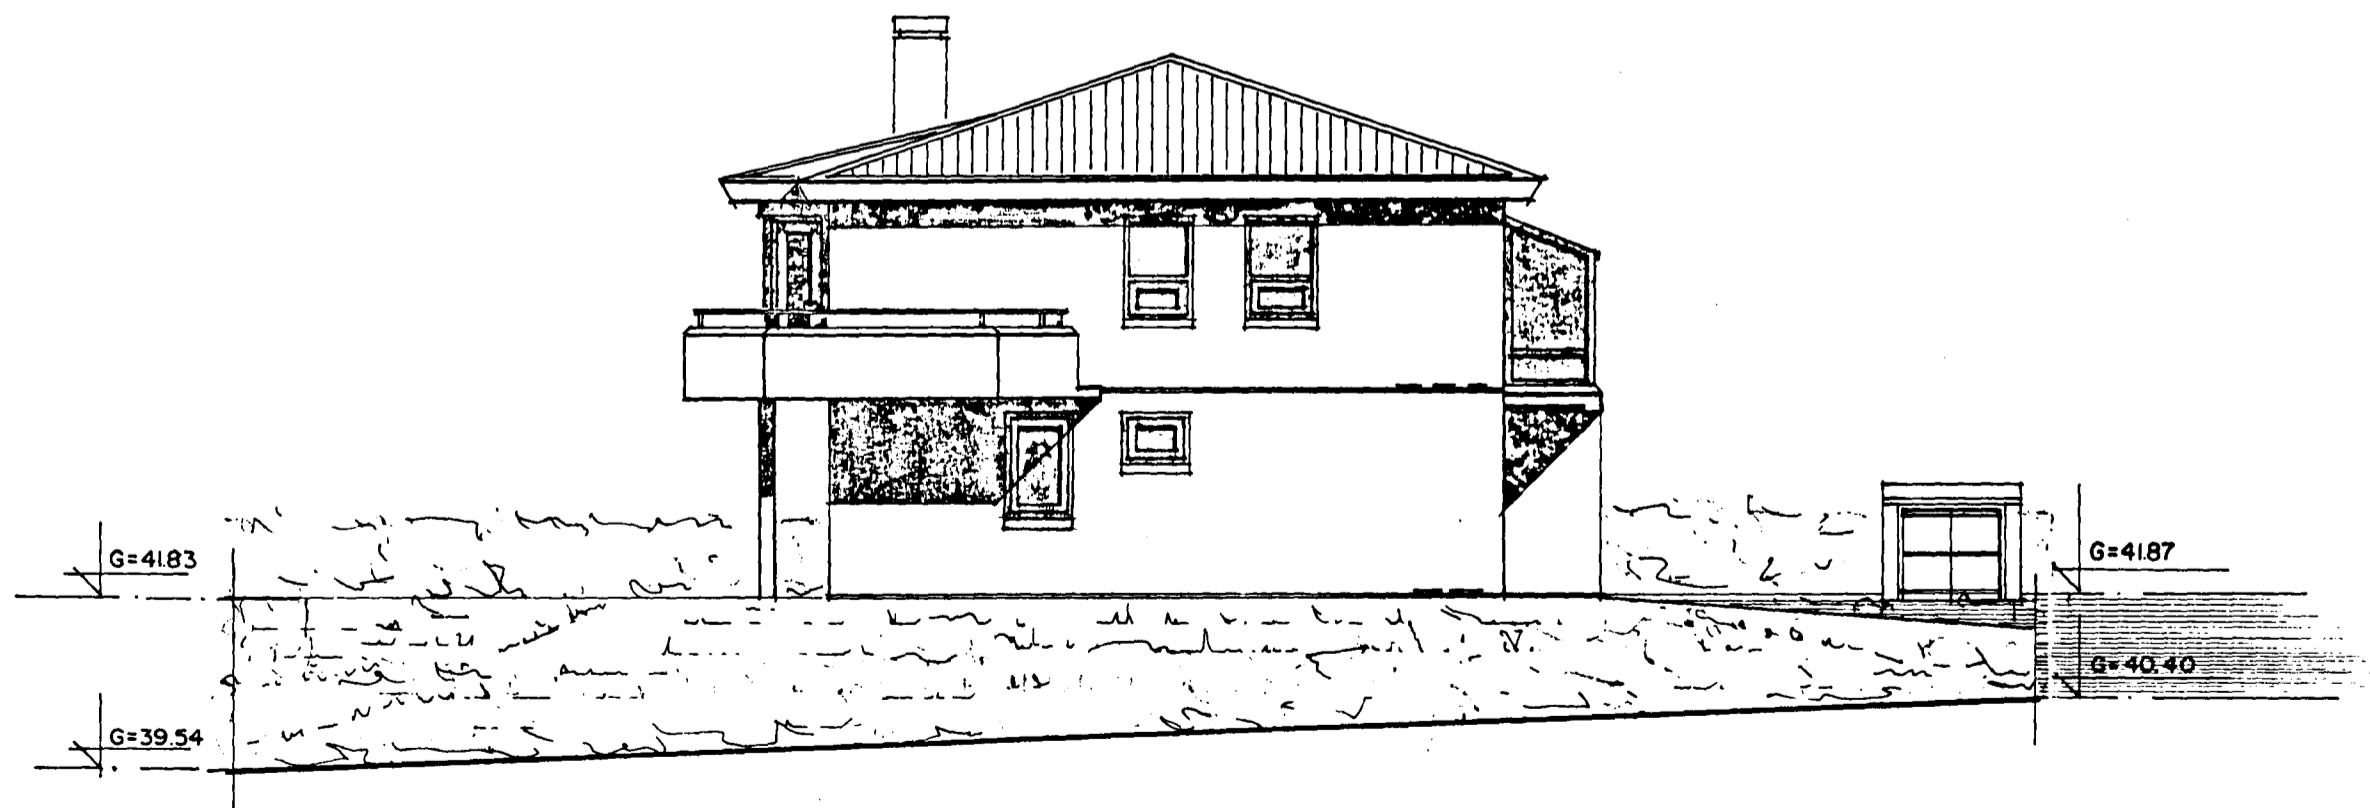

ÚTLIT SUÐUR MKV. 1:100