




Samþykkt á fundi bygginga-
nefndar þ. 12/5 1993.
BYGGINGAFULLTRÚINN
Í HAFNARFIRÐI
Lisun Sigurðsdóttir

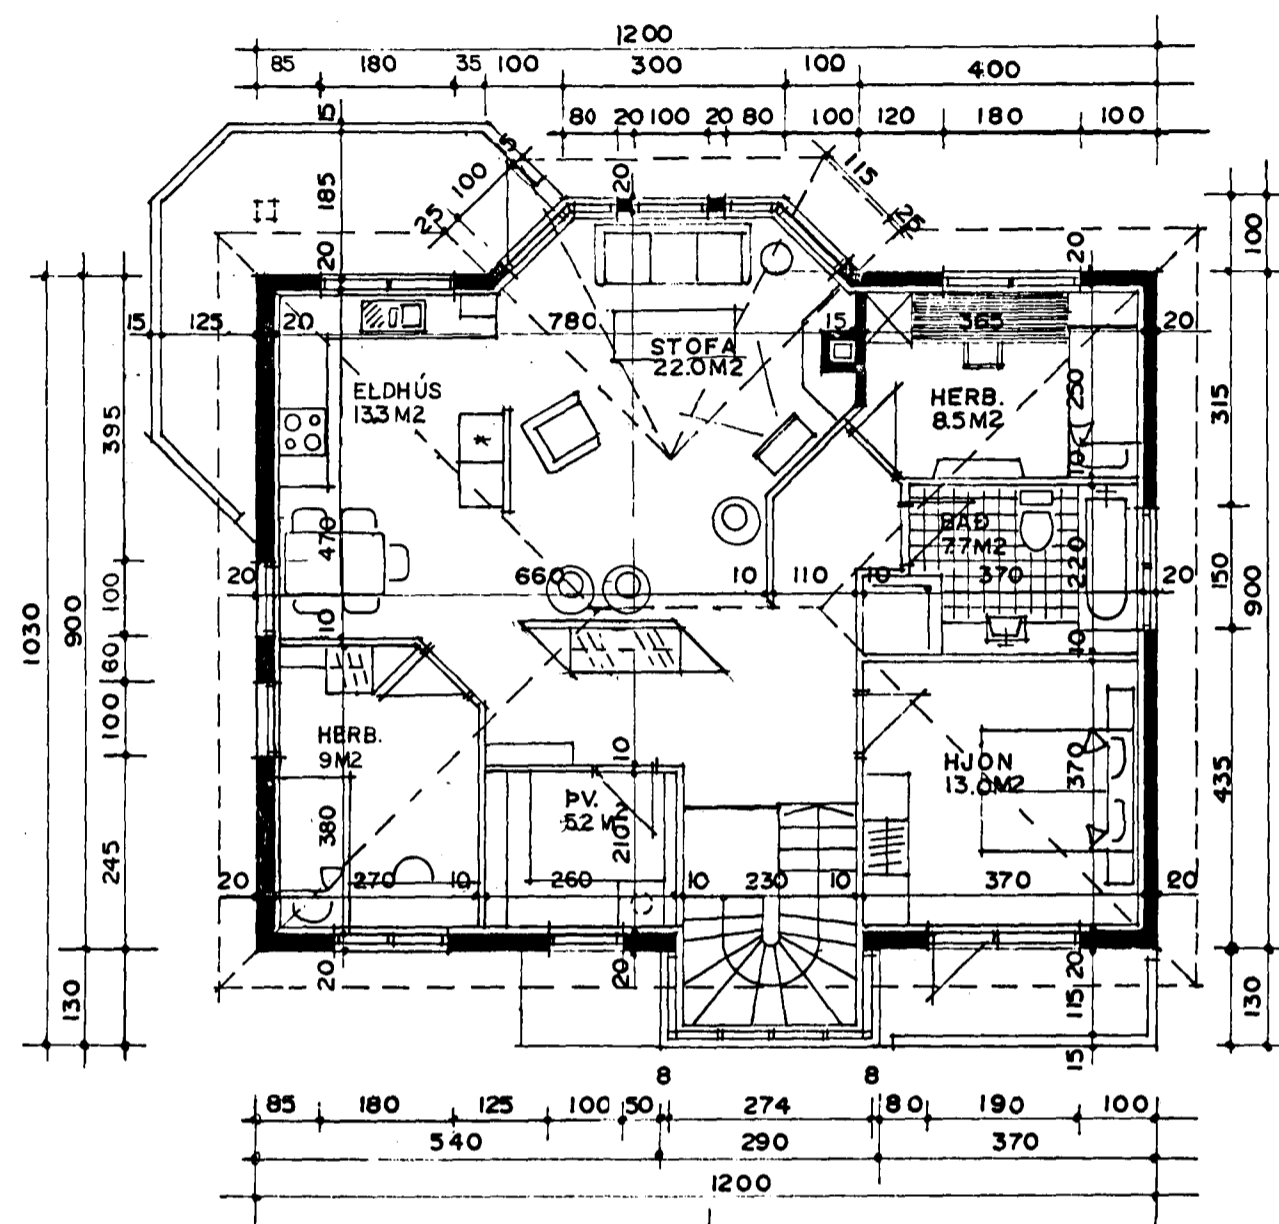

GRUNNMYND 2. HÆÐ MKV. 1:100

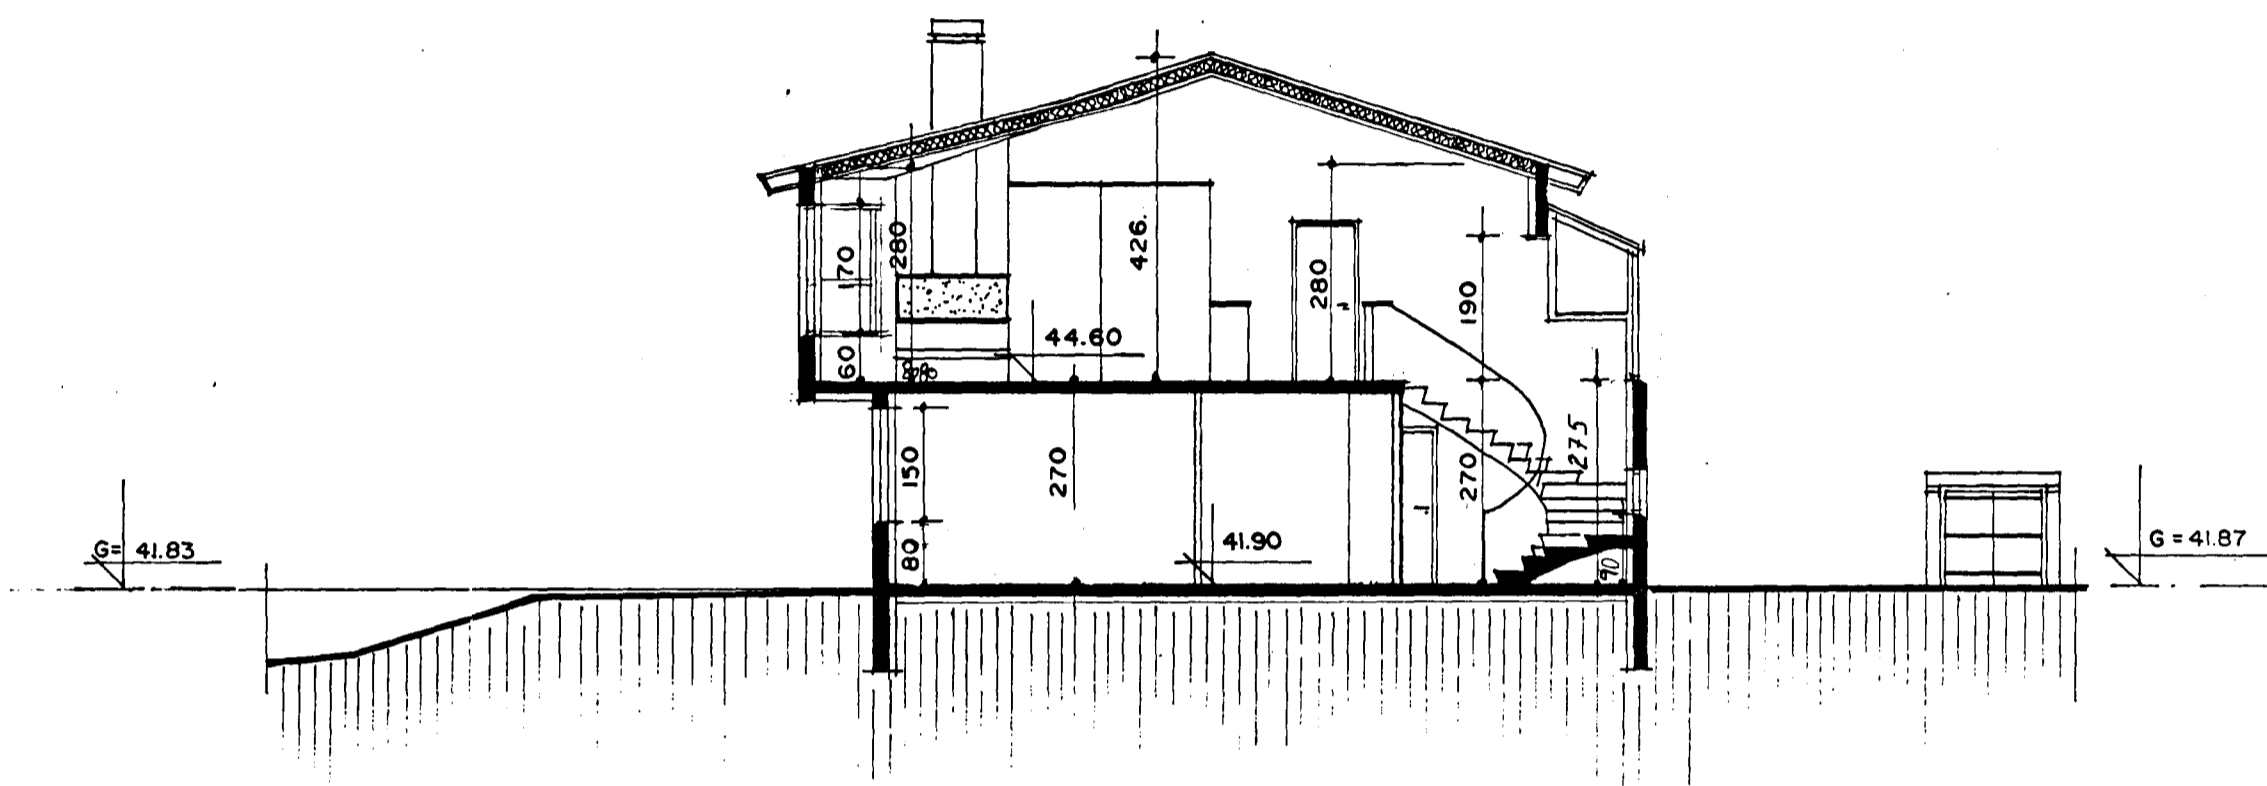

SNIÐ A-A MKV. 1:100

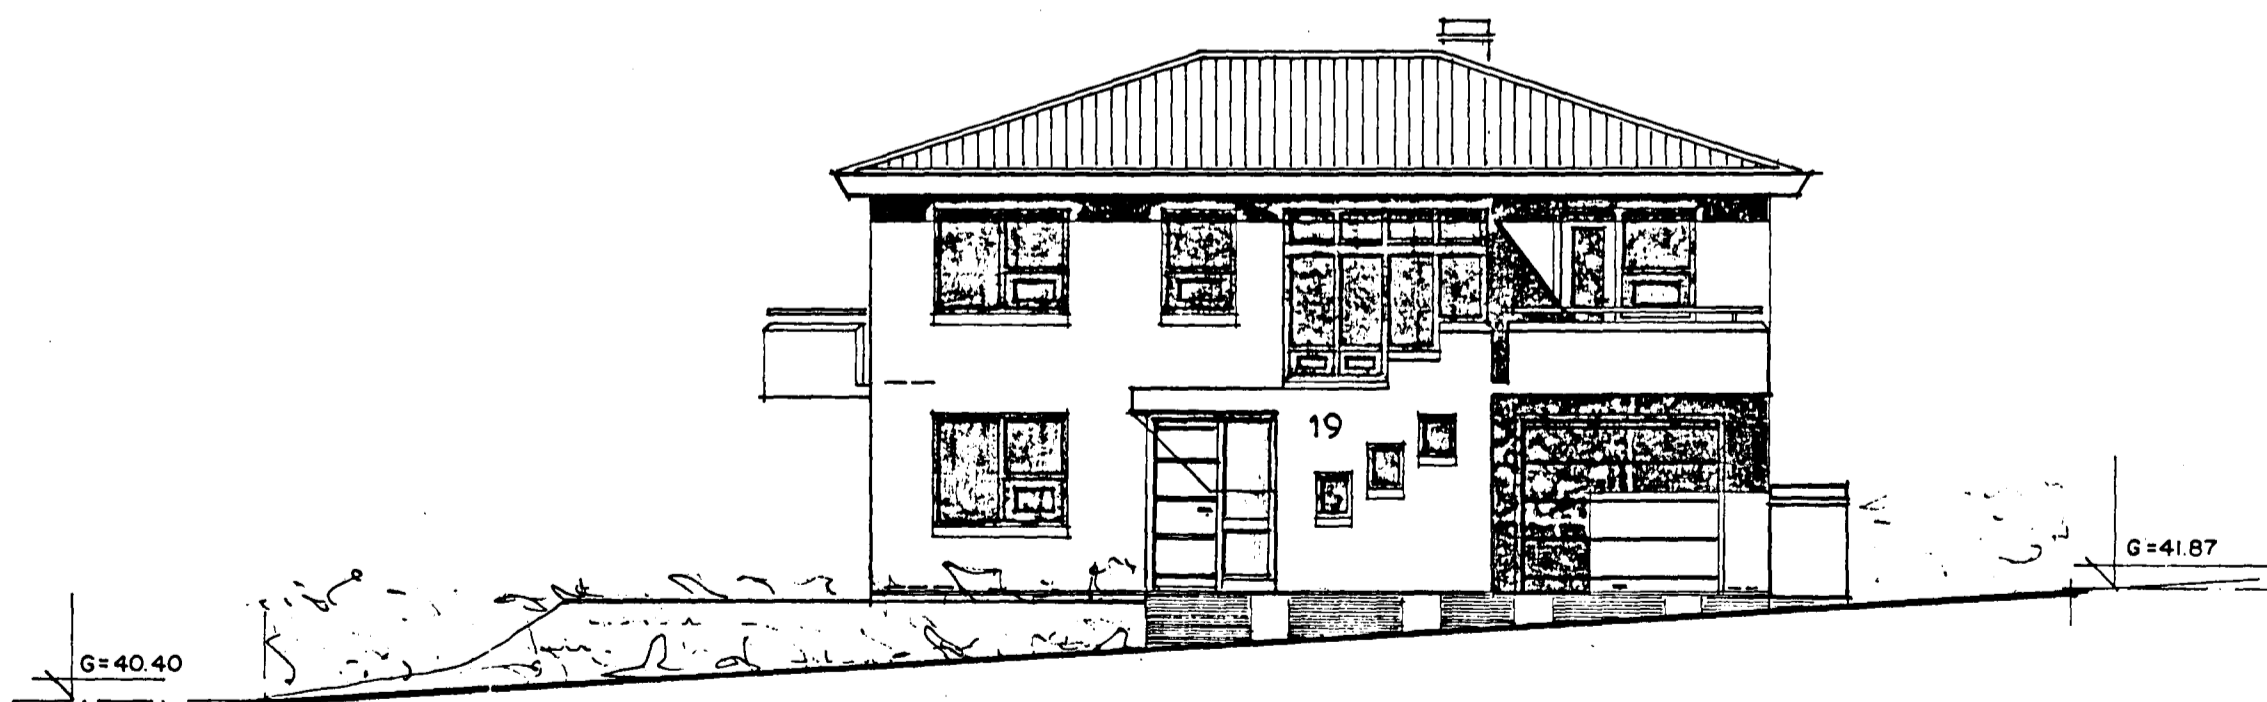

ÚTLIT AUSTUR MKV. 1:100