



Samþykkt á fundi bygginga-
nefndar þ. 20.11.1993
BYGGINGAFULLTRÚNN
Í HAFNARFIRÐI
Sigurðj. Halld.

BLAÐ 2/3


Þessi skilfrá þessu
eldstærð í samræmi
við reglugerðina

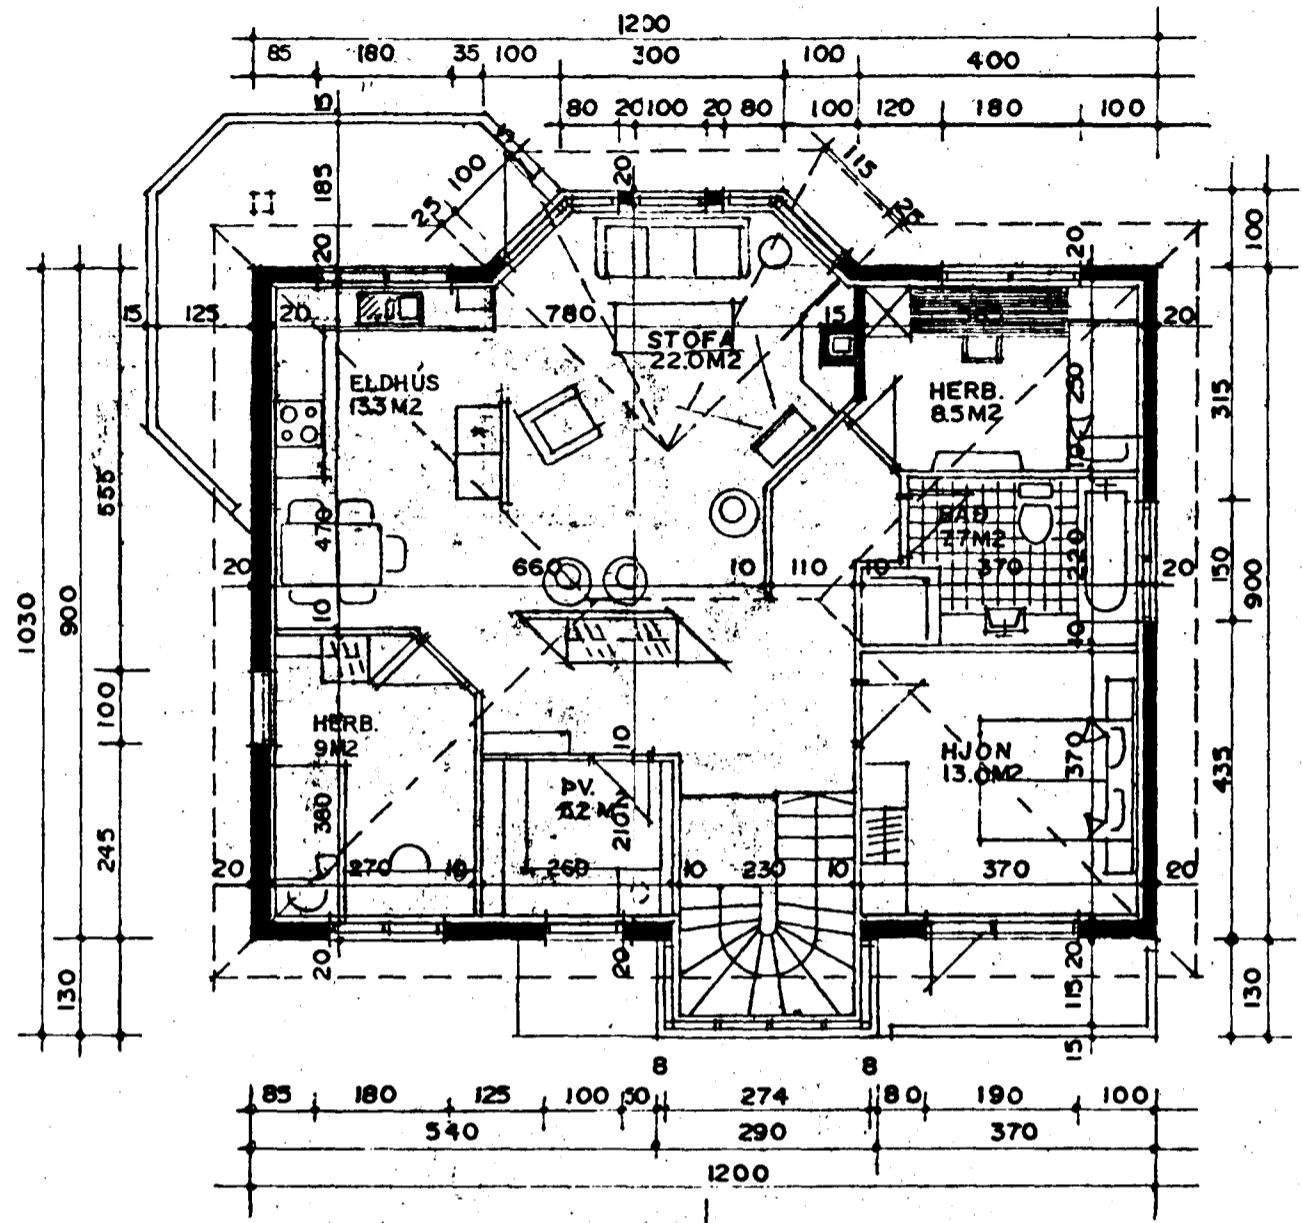

GRUNNMÝND 2. HÆÐ MKV. 1:100

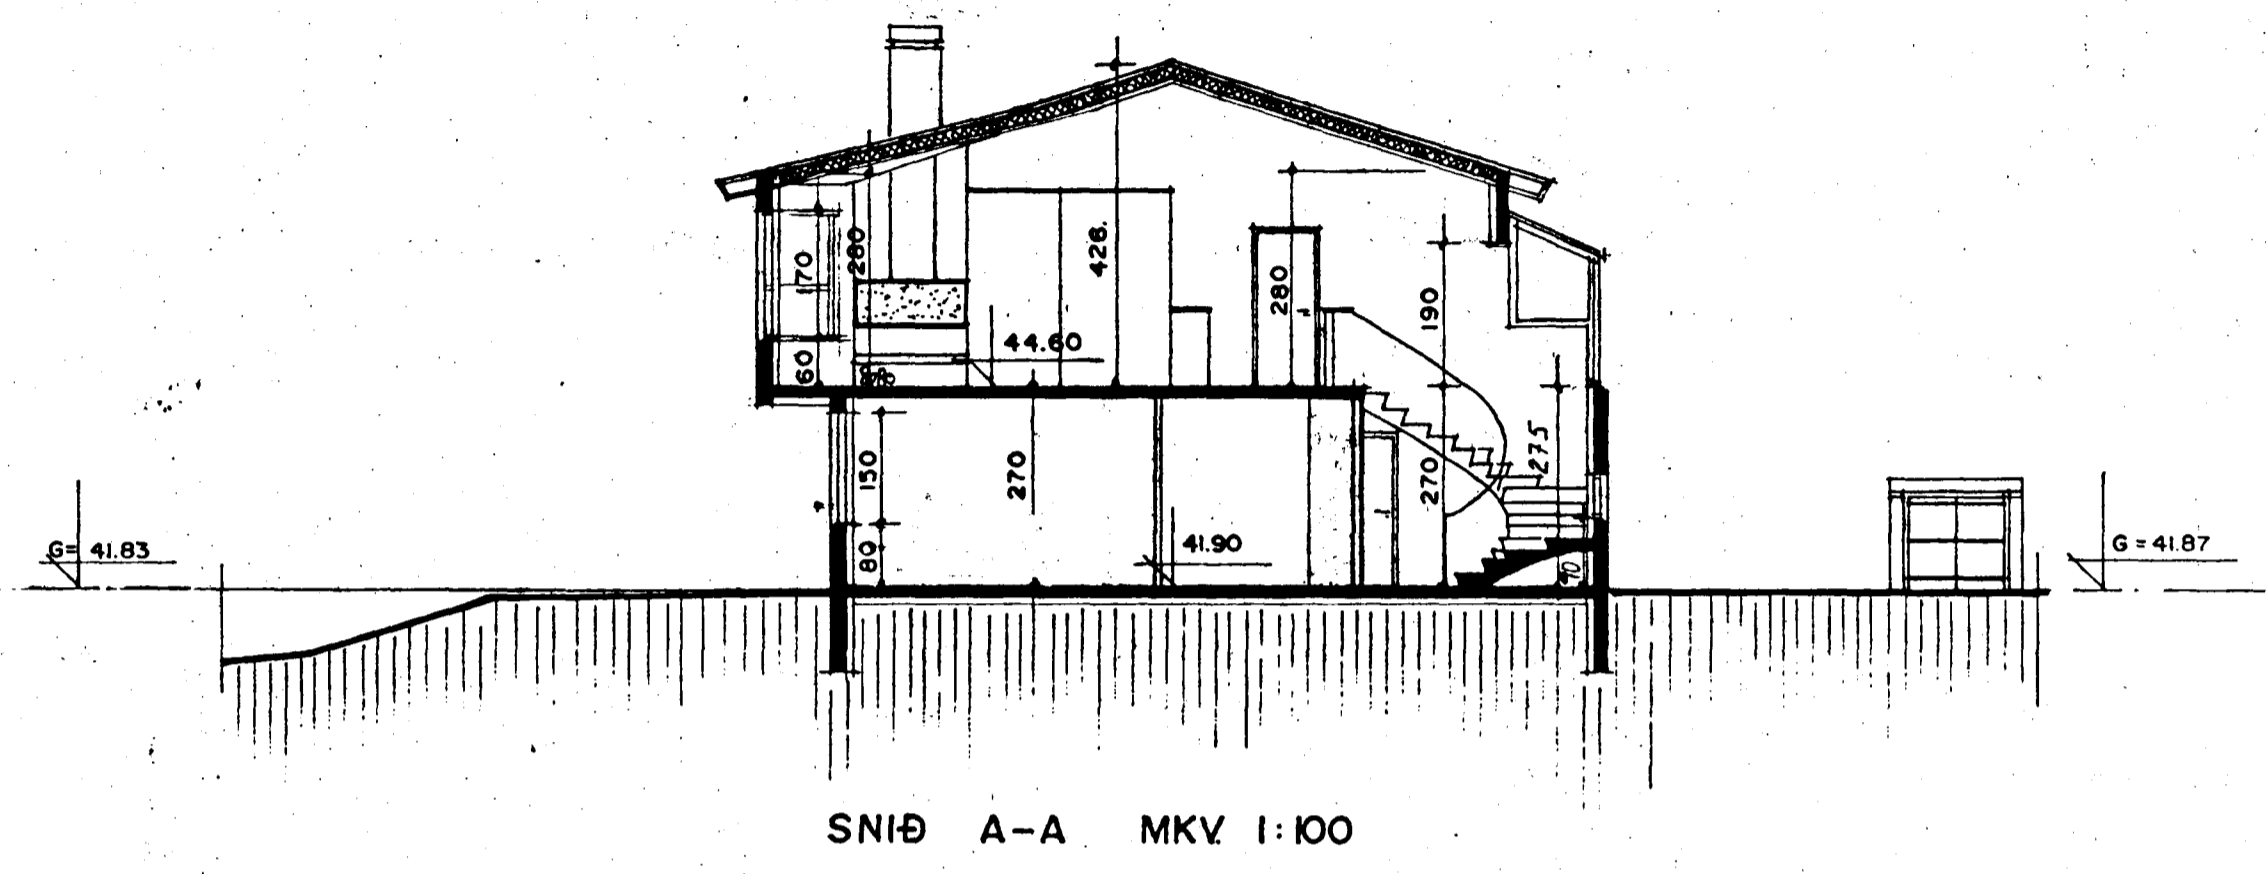

SNÍÐ A-A MKV. 1:100

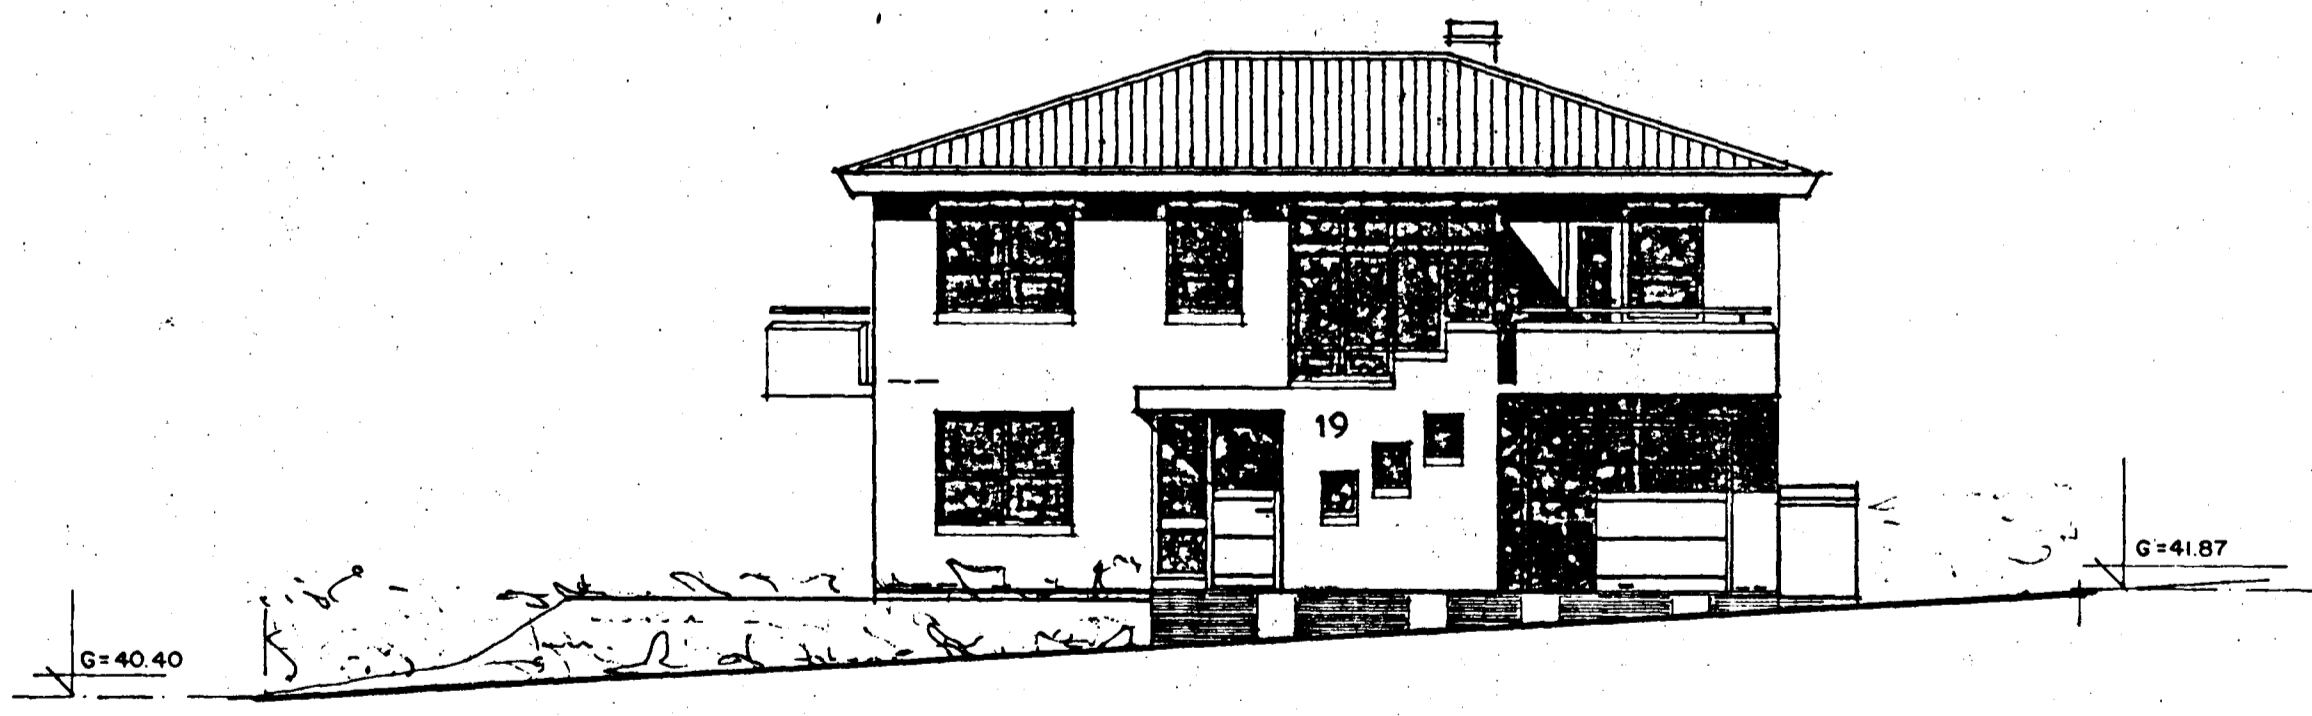

ÚTLIT AUSTUR MKV. 1:100

Gústaf B Ólafsson