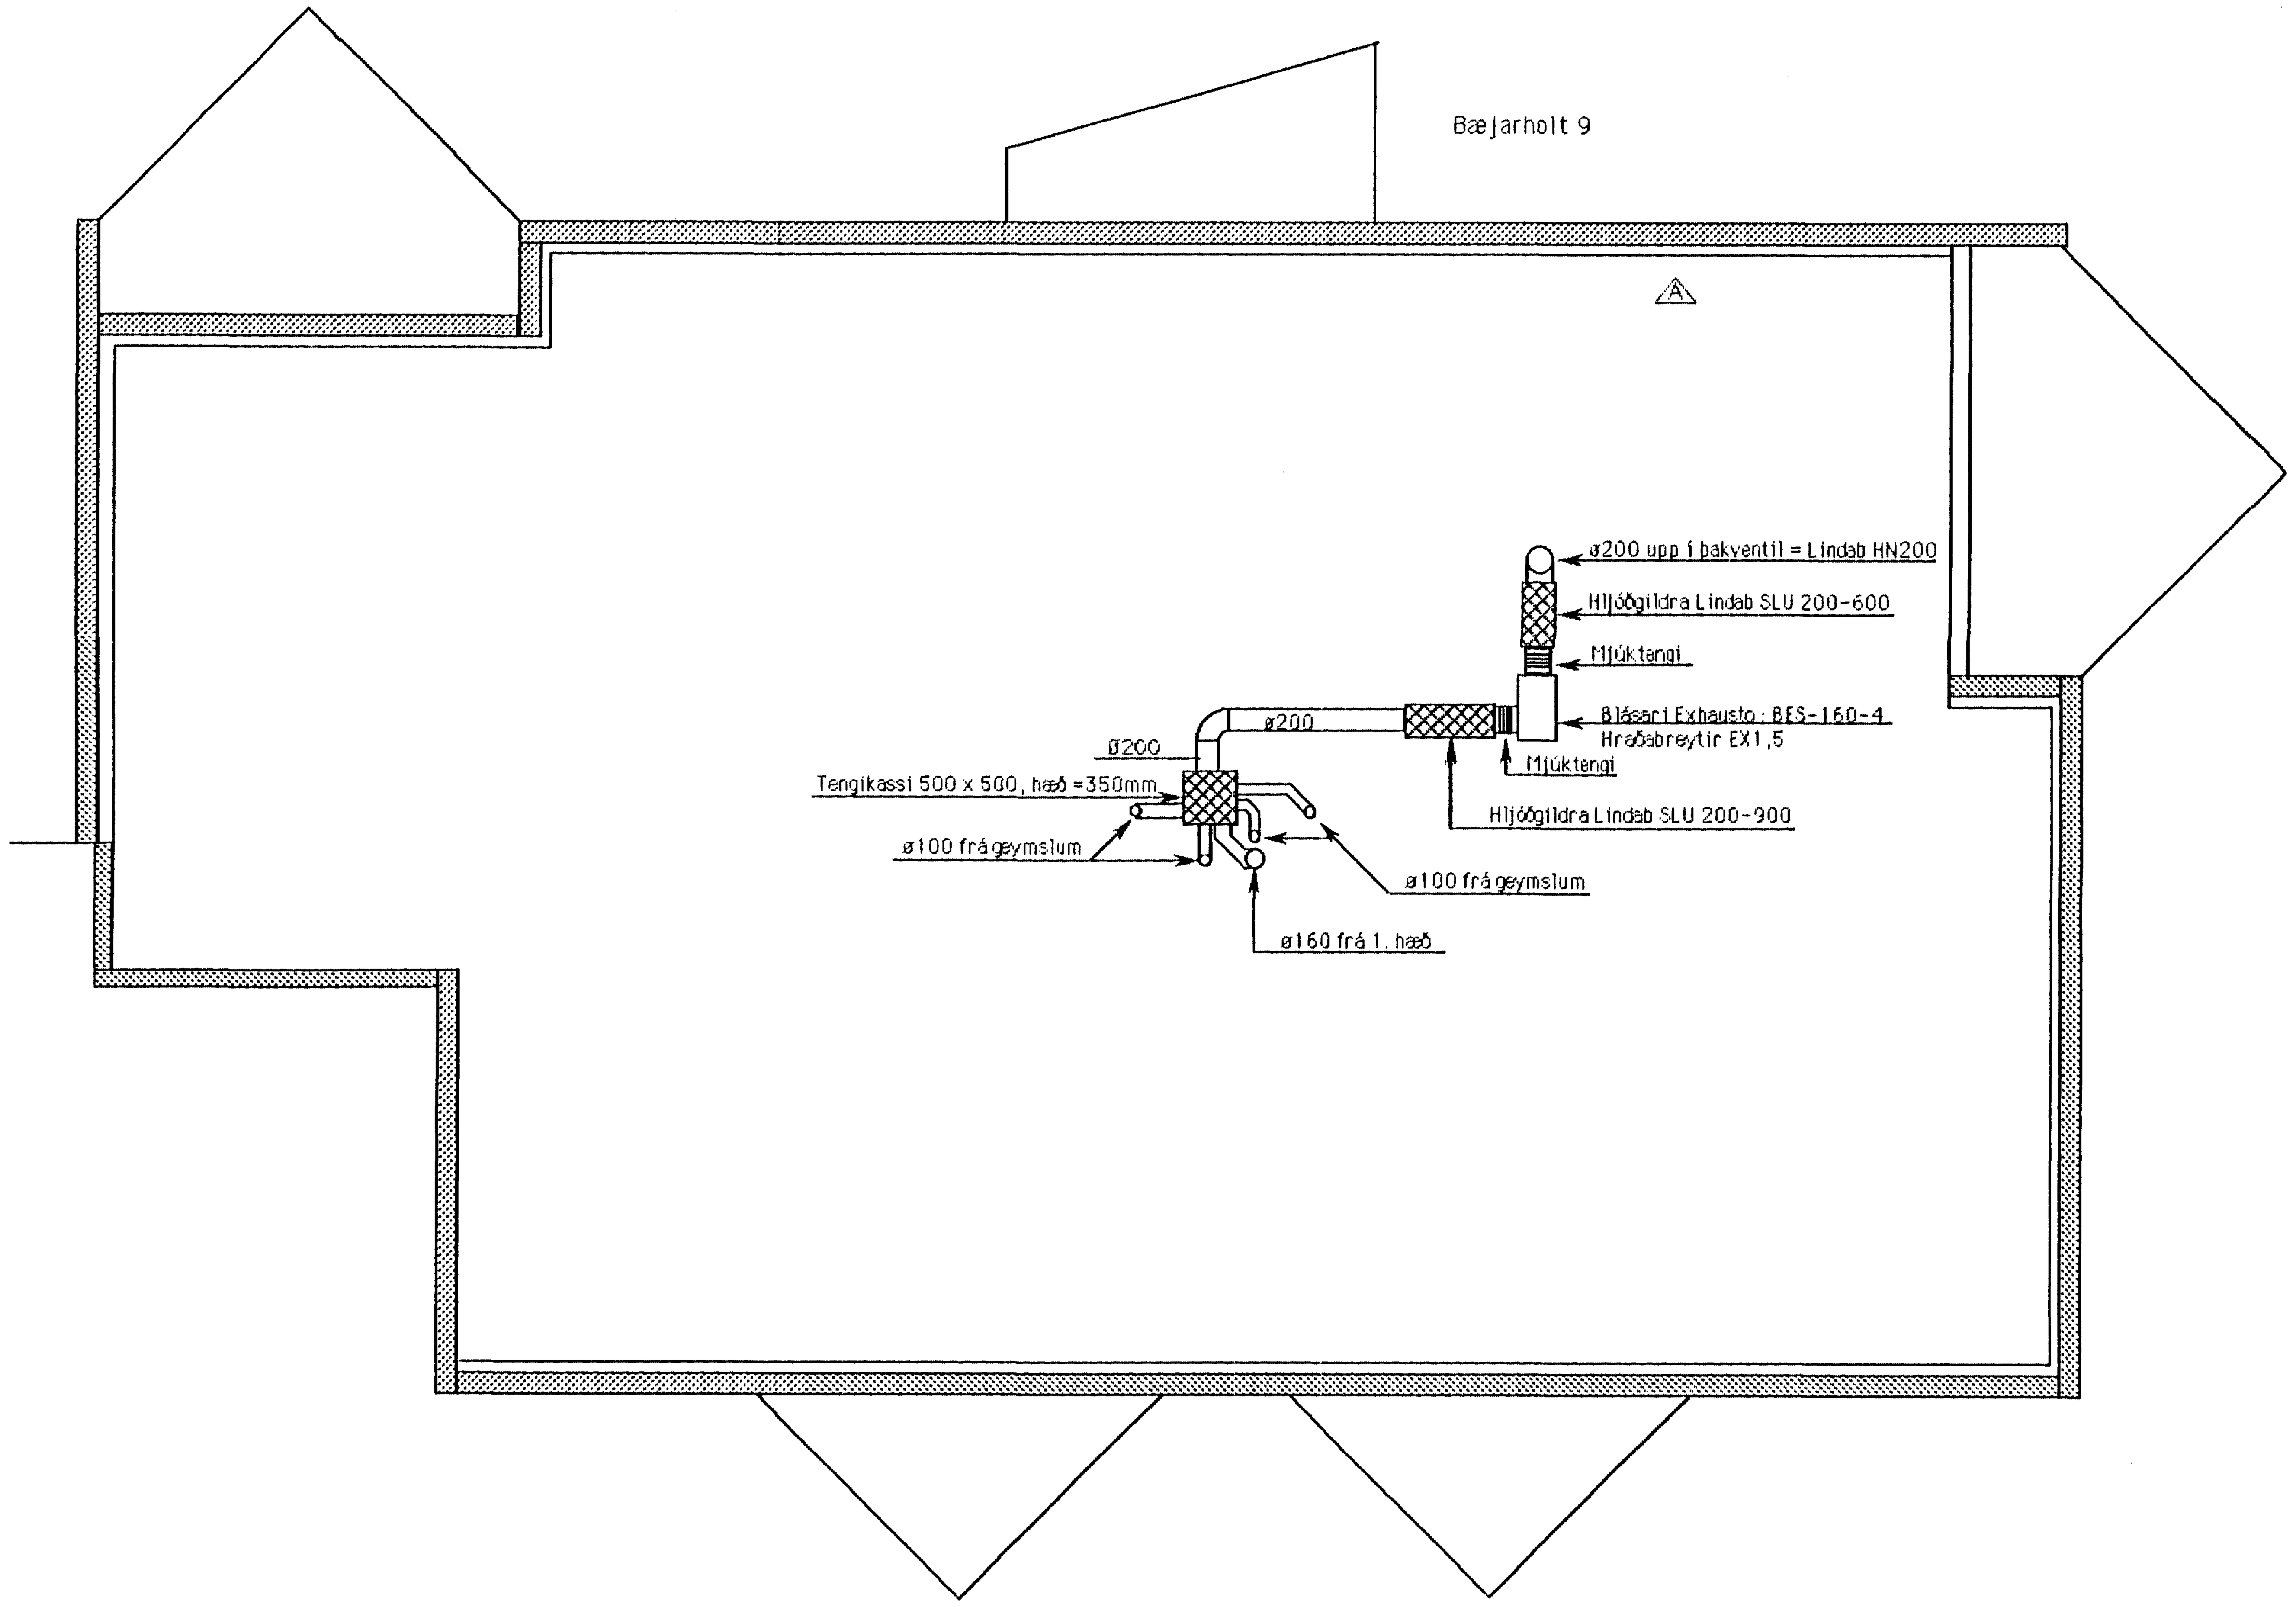

Útsogsventill - Lindab HN
(ekki í mælikvarða)

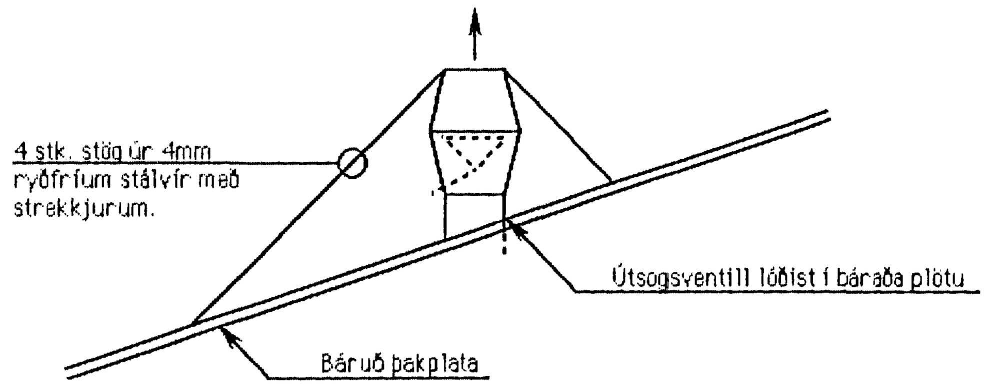

SKÝRINGAR:

Öll uppgefin stokkamál eru innanmál (ljósmál). Verktaki skal taka mál á staðnum áður en smíði hefst.

Endar loftstokka sem verið er að vinna við hverju sinni skulu vera lokaðir.

Vanda skal þéttingu samskeyta loftstokkka.

Verktaka er heimilt að bjóða annað efni en miðað er við á uppdráttum og í verklýsingu. Verkkaupi hefur úrslita ákvörðunarrétt um hvaða efni verður eindanlega fyrir valinu.

Setja skal 90° beygjur á stúta sem koma upp úr plötu. Við beyjur skal síðan setja barkabúta sem festast með vönduðum hosu-klemmum. Beygjur og barka skal vera auðvelt að losa til að komast í stokkakerfi til hreinsunar.

Tengikassa í þakrými skal hljóðeinangra með 25mm steinnull sem gerð er fyrir loftstokka. Einangrun skal festa með vinklum (ekki límefnum). Einangruð lok skulu vera ofan á tengikössum. Lok tengikassa skal vera hægt að fjarlægja. Lok skulu festast með hespum. Milli loka og kassa skal vera 5mm þykkur og vandaður gúmmíþéttilisti.

Loftstokkar skulu staðsetjast ofan við einangrum sem kemur á plötu. Stokka skal festa það vel að þeir hreyfist ekki til.
Alla loftstokka, barka og tengistykki í þakrými skal einangra með 50mm steinull. Utan um ullina skal vefja 0,2mm þykku hlífðarplasti (ekki rakaþéttu). Hlífðarplasti skal festa með plastböndum m/ klemmum. Fjarlægð á milli plastbanda skal ekki fara yfir 600mm.

21 NOV 1991

HAFNARFJARÐARBÆR
BYGGINGAFULLTRÚINN

NR.	DAGS.	BREYTING	UNNIÐ AF
C			
B			
A	11.11.91	Fellt niður útsog frá eldhúsum í suðurenda	JKG

BÆJARHOLT 9
HAFNARFIRÐI

LOFTRÆSING - ÚTSOGSKERFI
GRUNNMYND - ÞAKRÝMI

Verkvangur h.f.
Þórsgötu 24
101 - Reykjavík
Sími 622680
Telefax 622681

HANNAÐ	TEIKNAÐ	YFIRF.	DAGS.	KVARÐI	NR.
JKG	JKG	JKG	28.02.'91	1 : 50	421-308

SAMÞ. Ólafur Ástþórsson