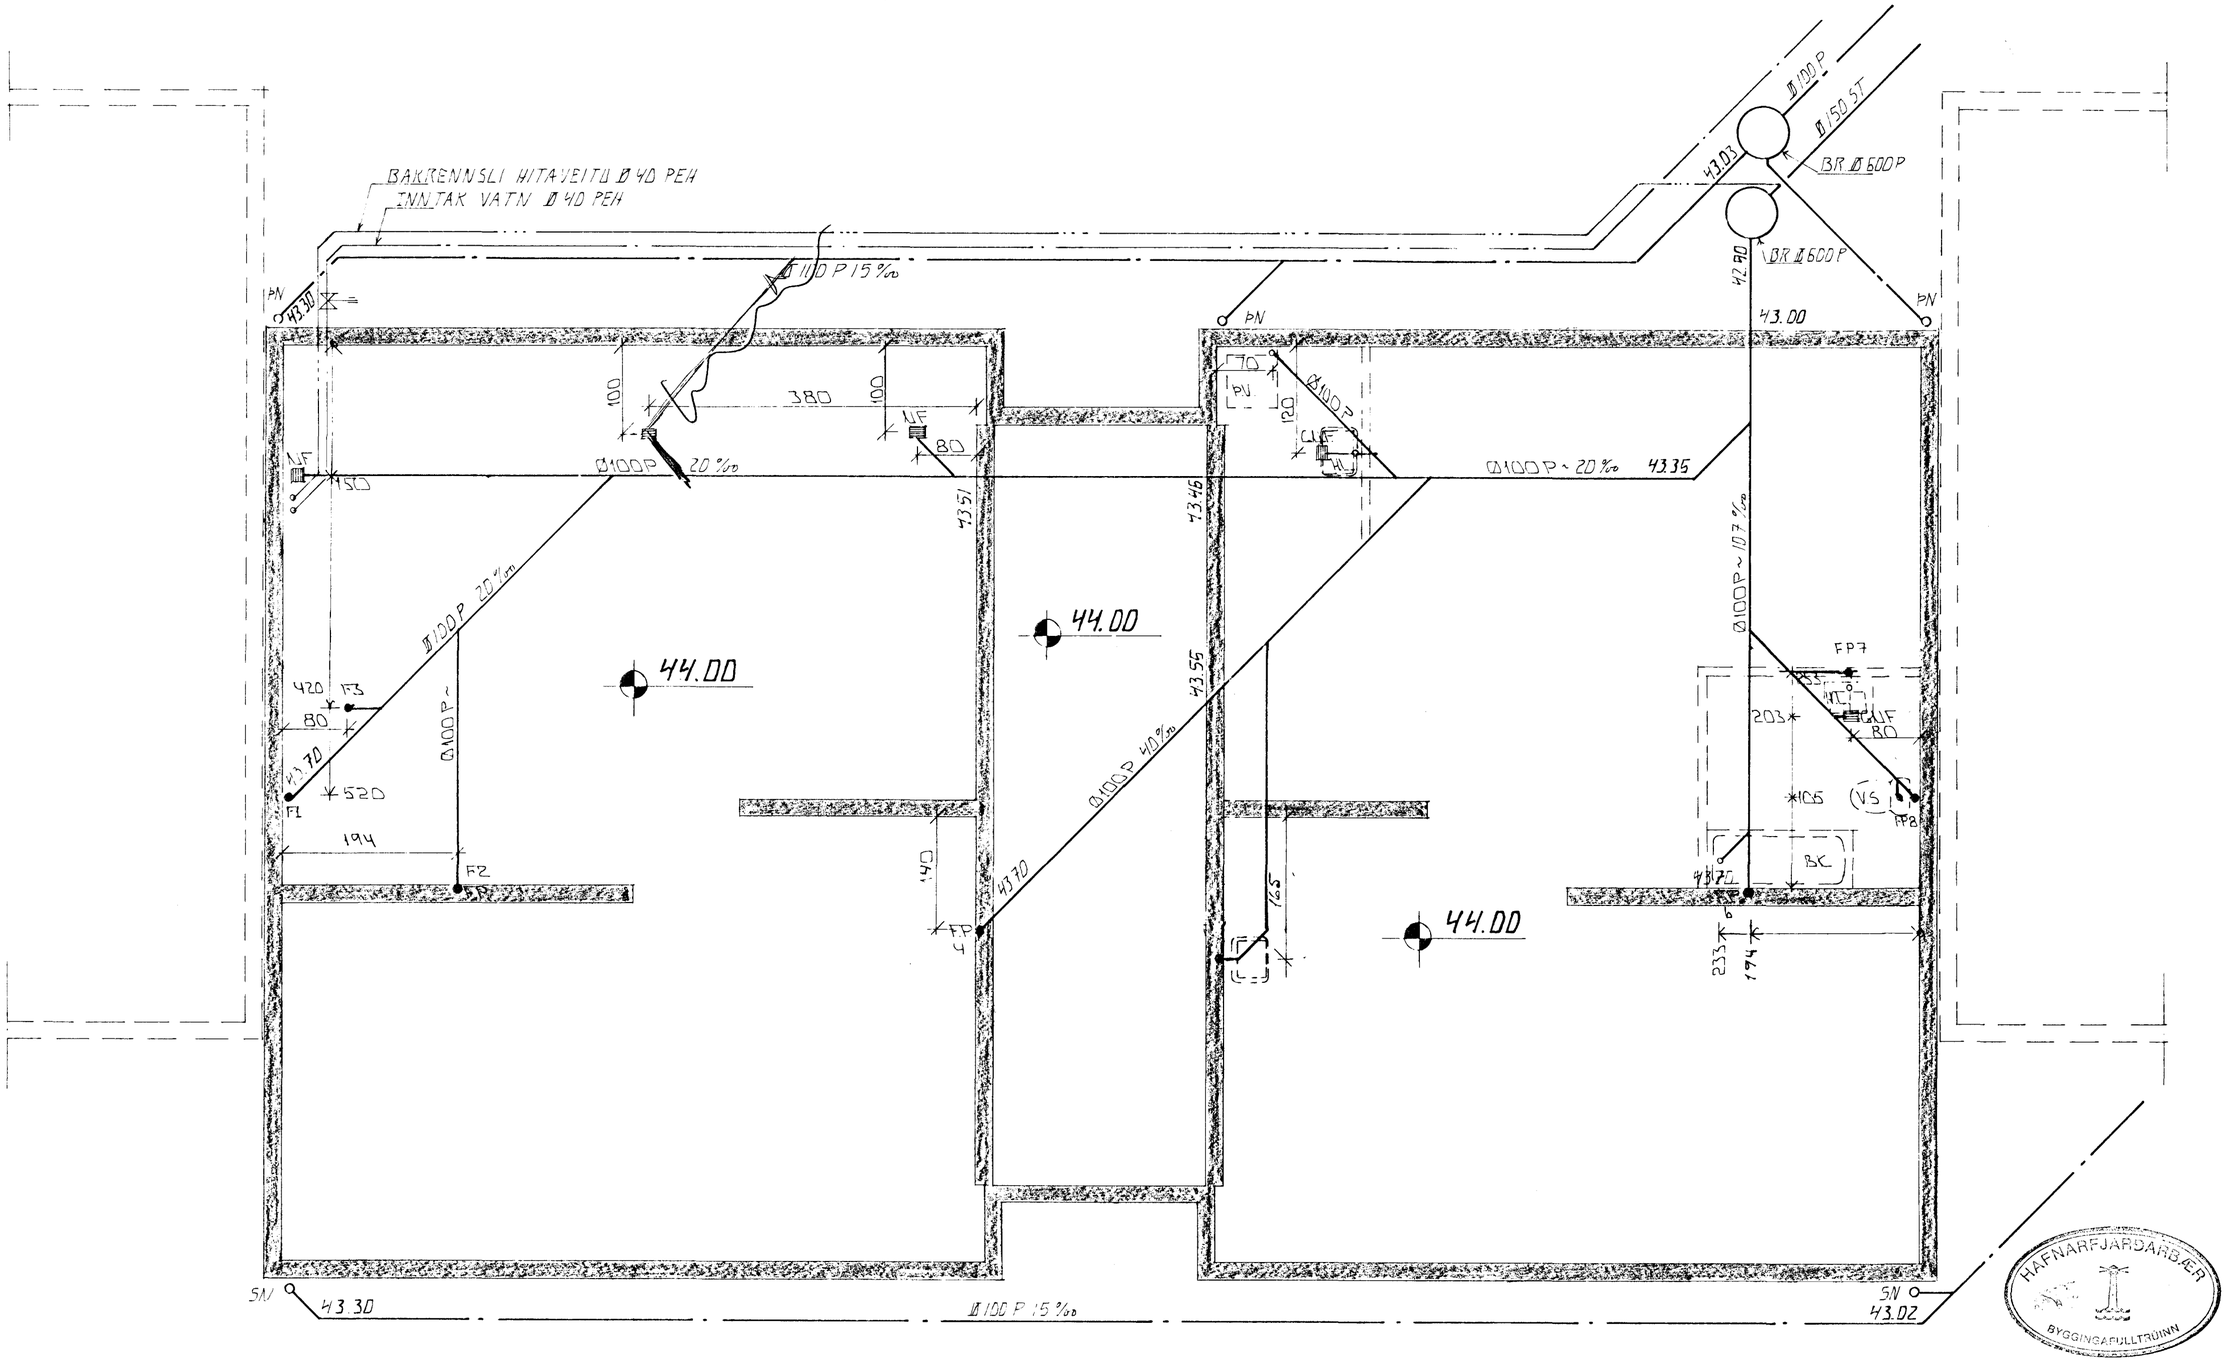

HAFNARFJARÐARBÆR
BYGGINGAFULLTRÚINN

GRUNNMYND 1 : 50

SKÝRINGAR

ALMENNAR SKÝRINGAR SJÁ BL.NR. 2-01.
AFSTÖÐUMYND SJÁ BL.NR. 2-03.

BR.NR.	DAGS	EÐLI BREYTINGAR	SIGN.

DVERGHOLT 23 HAFNARFIRÐI

GRUNNMYND - GRUNNLAGNA

MÆLIKV. 1 : 50

DAGS. DES. 91
HANNAÐ d.H.
TEIKNAÐ d.H.
VERK NR. 9143
BLAÐ NR. 2-02

SIGURÐUR ÞORLEIFSSON TÆKNIFRÆÐINGUR F.T.F.I.
STRANDGÖTU 11 HAFNARFIRÐI SÍMI 54751/54255