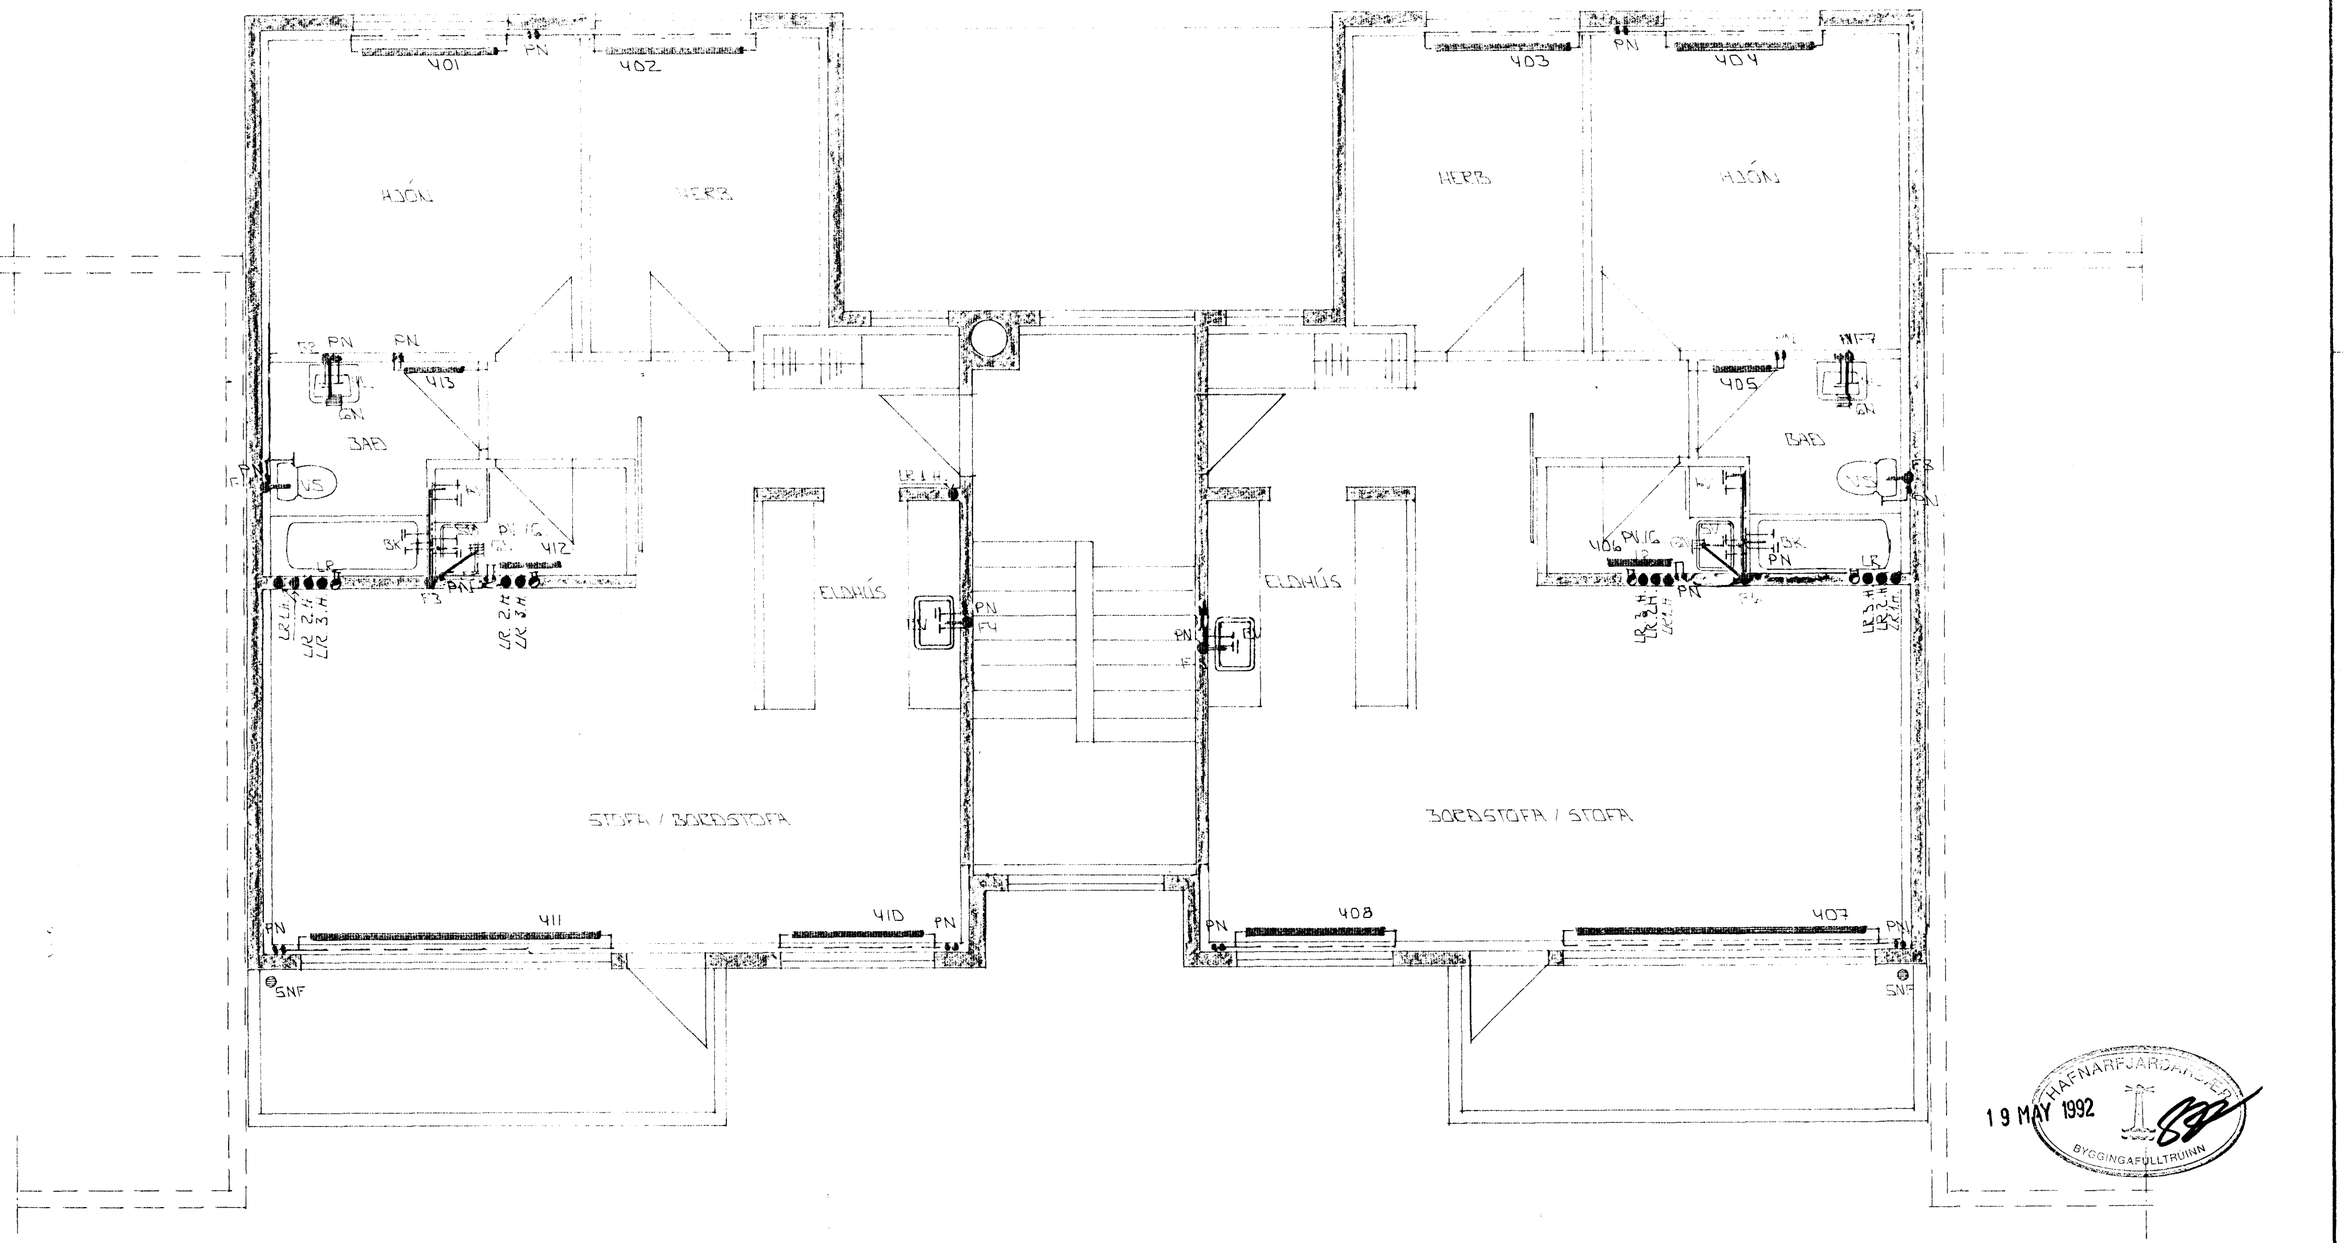

HAFNARFJARÐARKAUPSTAÐUR
19 MAY 1992
BYGGINGAFULLTRÚINN

GRUNNMYND 4. HÆÐAR • 1:50

SKÝRINGAR

ALMENNAR SKÝRINGAR SJÁ BL. NR. 2-01.

BR.NR.	DAGS	EÐLI BREYTINGAR	SIGN.

DVERGHOLT 25 HAFNARFIRÐI

HITA-VATNS OG FRÁRENNSLISLAGNIR

4. HÆÐAR

MÆLIKV. • 1:50

DAGS. NÓV.'91

HANNAÐ Á.Þ.

TEIKNAÐ

VERK NR. 9144

BLAÐ NR. 2-05

SIGURÐUR ÞORLEIFSSON TÆKNIFRÆÐINGUR F.T.F.I.
STRANDGÖTU 11 HAFNARFIRÐI SÍMI 54751/54255