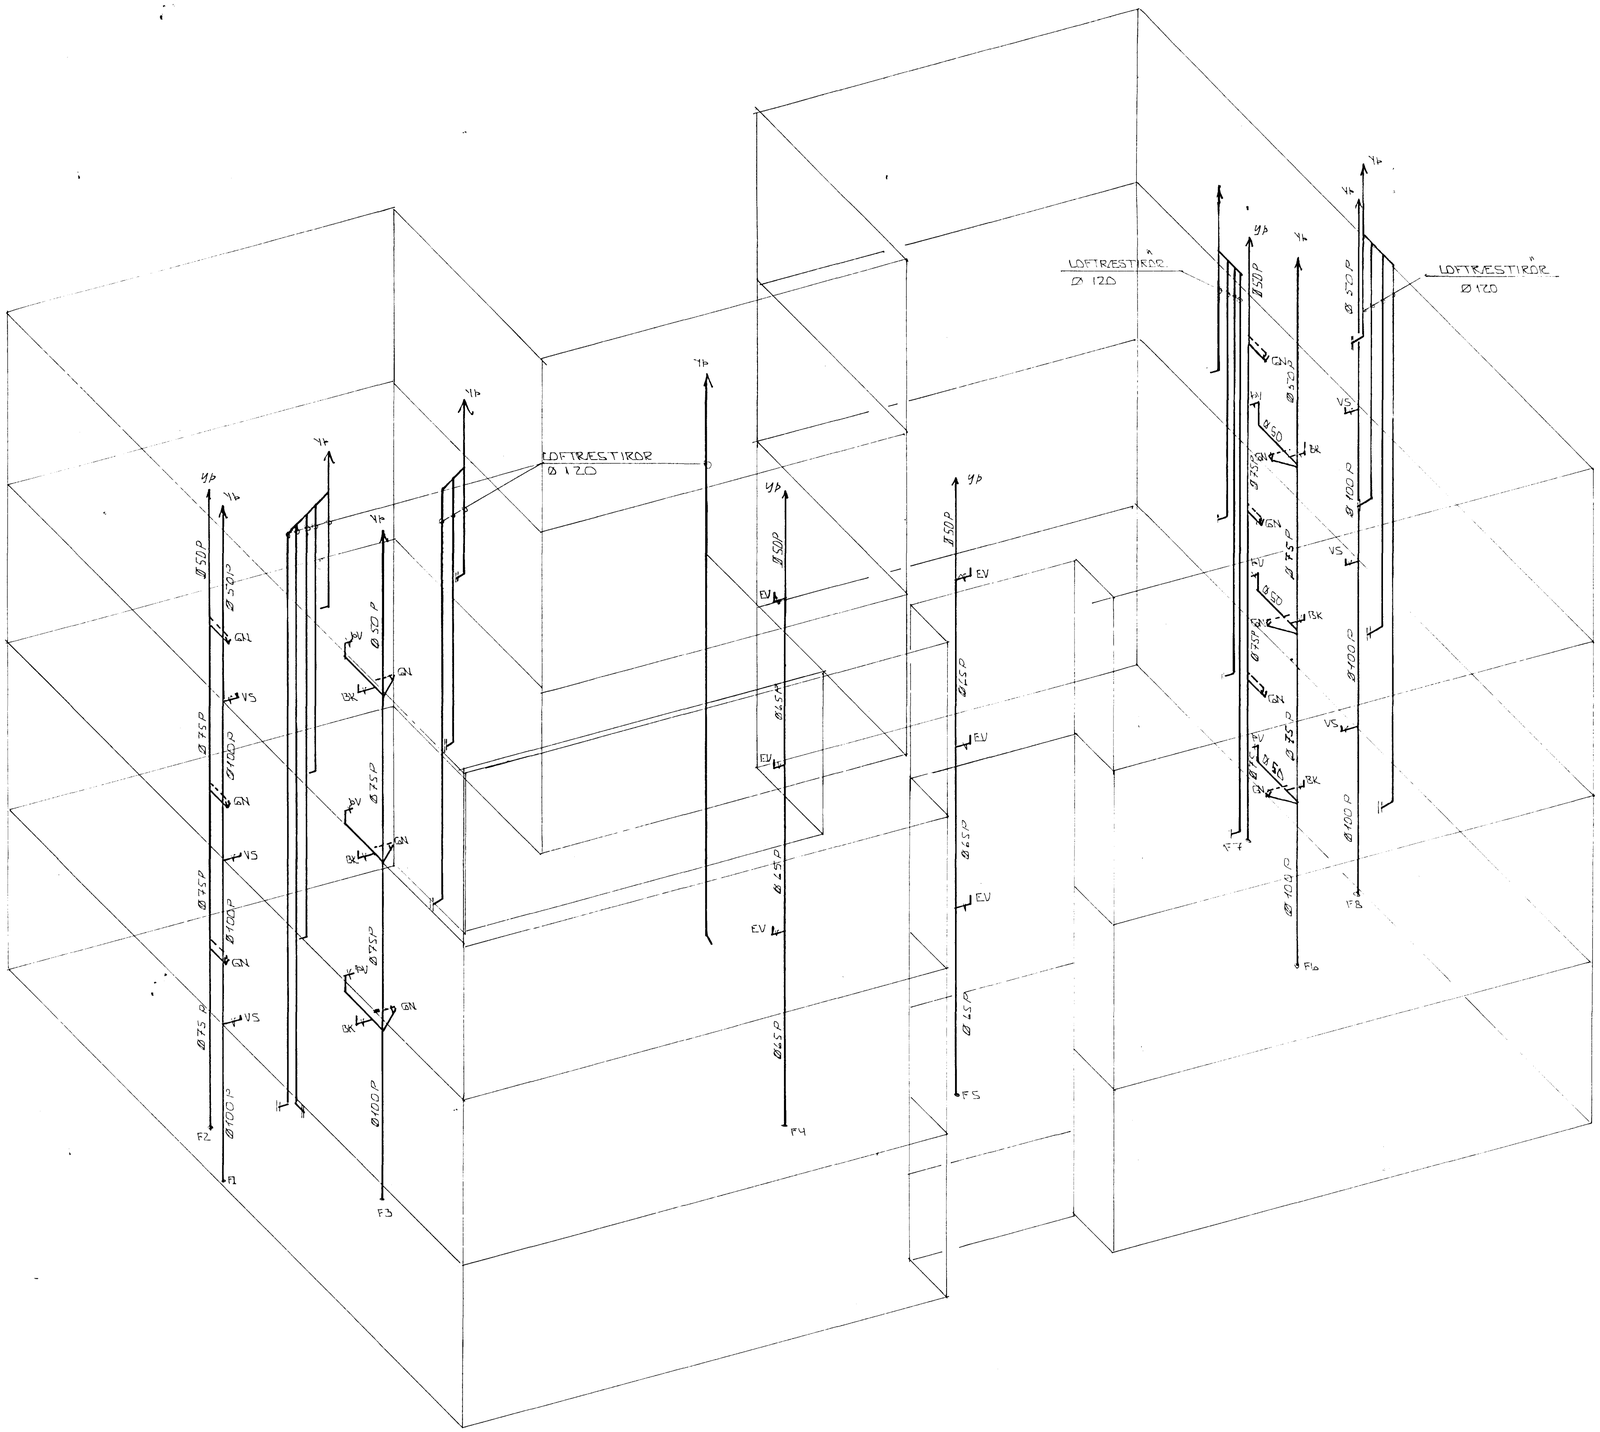

RÚMMYND FRÁRENNSLIS - OG LOFTRÆSTILAGNA - 1:50

HAFNARFJARÐARBÆR
19 MAÍ 1992
SAMÞYKKT AF BYGGINGAFULLTRÚANN

BR.NR.	DAGS	EÐLI BREYTINGAR	SIGN.

DVERGHOLT 25 HAFNARFIRÐI

RÚMMYND FRÁRENNSLIS - OG LOFTRÆSTILAGNA

MÆLIKV. - 1:50

DAGS	NÓV.'91
HANNAÐ	G.H.
TEIKNAÐ	
VERK NR.	9144
BLAÐ NR.	2-09

SIGURÐUR ÞORLEIFSSON TÆKNIFRÆÐINGUR F.T.F.I.
STRANDGÖTU 11 HAFNARFIRÐI SÍMI 54751/54255