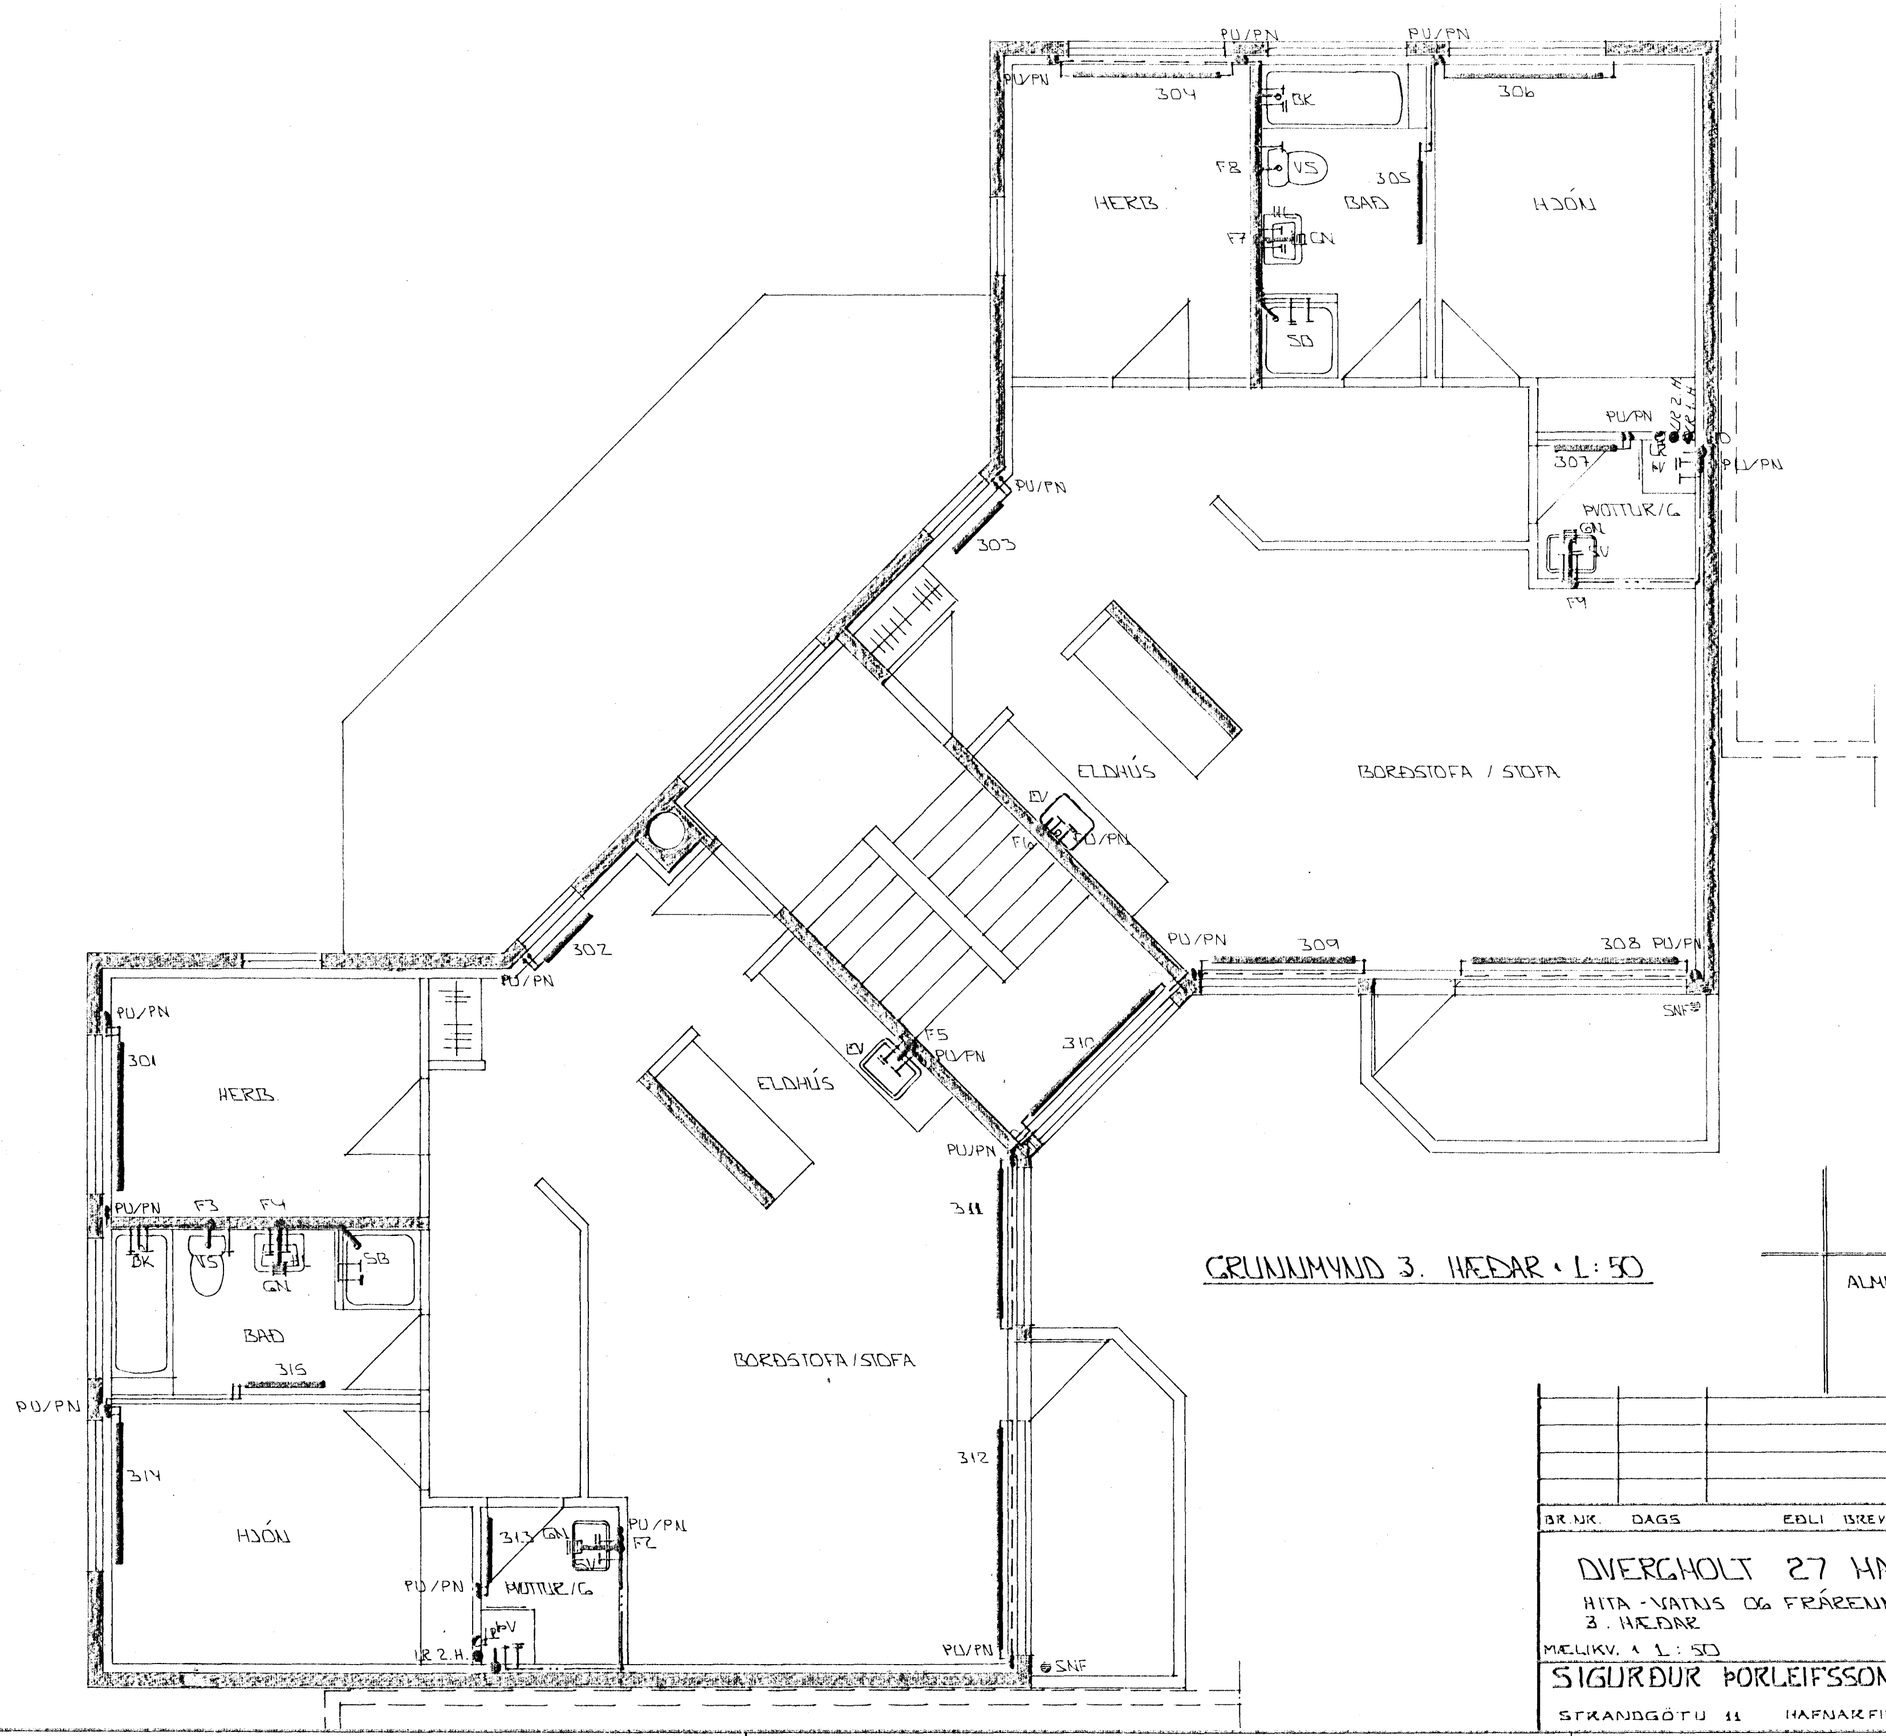

GRUNNMYND 3. HÆÐAR • 1:50

14 MAY 1993

HAFNARFJARÐARBÆR
BYGGINGAFULLTRÚINN

SKÝRINGAR

ALMENNAR SKÝRINGAR SJÁ BL. NR. 2-01

BR.NR.	DAGS	EÐLI BREYTINGAR	SIGN.

ÖVERGHOLT 27 HAFNARFIRÐI

HITA - VATNS OG FRÁRENNSLISLAGNIR
3. HÆÐAR

MÆLIKV. • 1:50

DAGS.	DES '91
HANNAÐ	Á.Á.
TEIKNAÐ	Þ.
VERK NR.	9145
BLAÐ NR.	2-05.

SIGURÐUR ÞORLEIFSSON TÆKNIFRÆÐINGUR F.T.F.Í.
STRANDGÖTU 11 HAFNARFIRÐI SÍMI 54751/54255