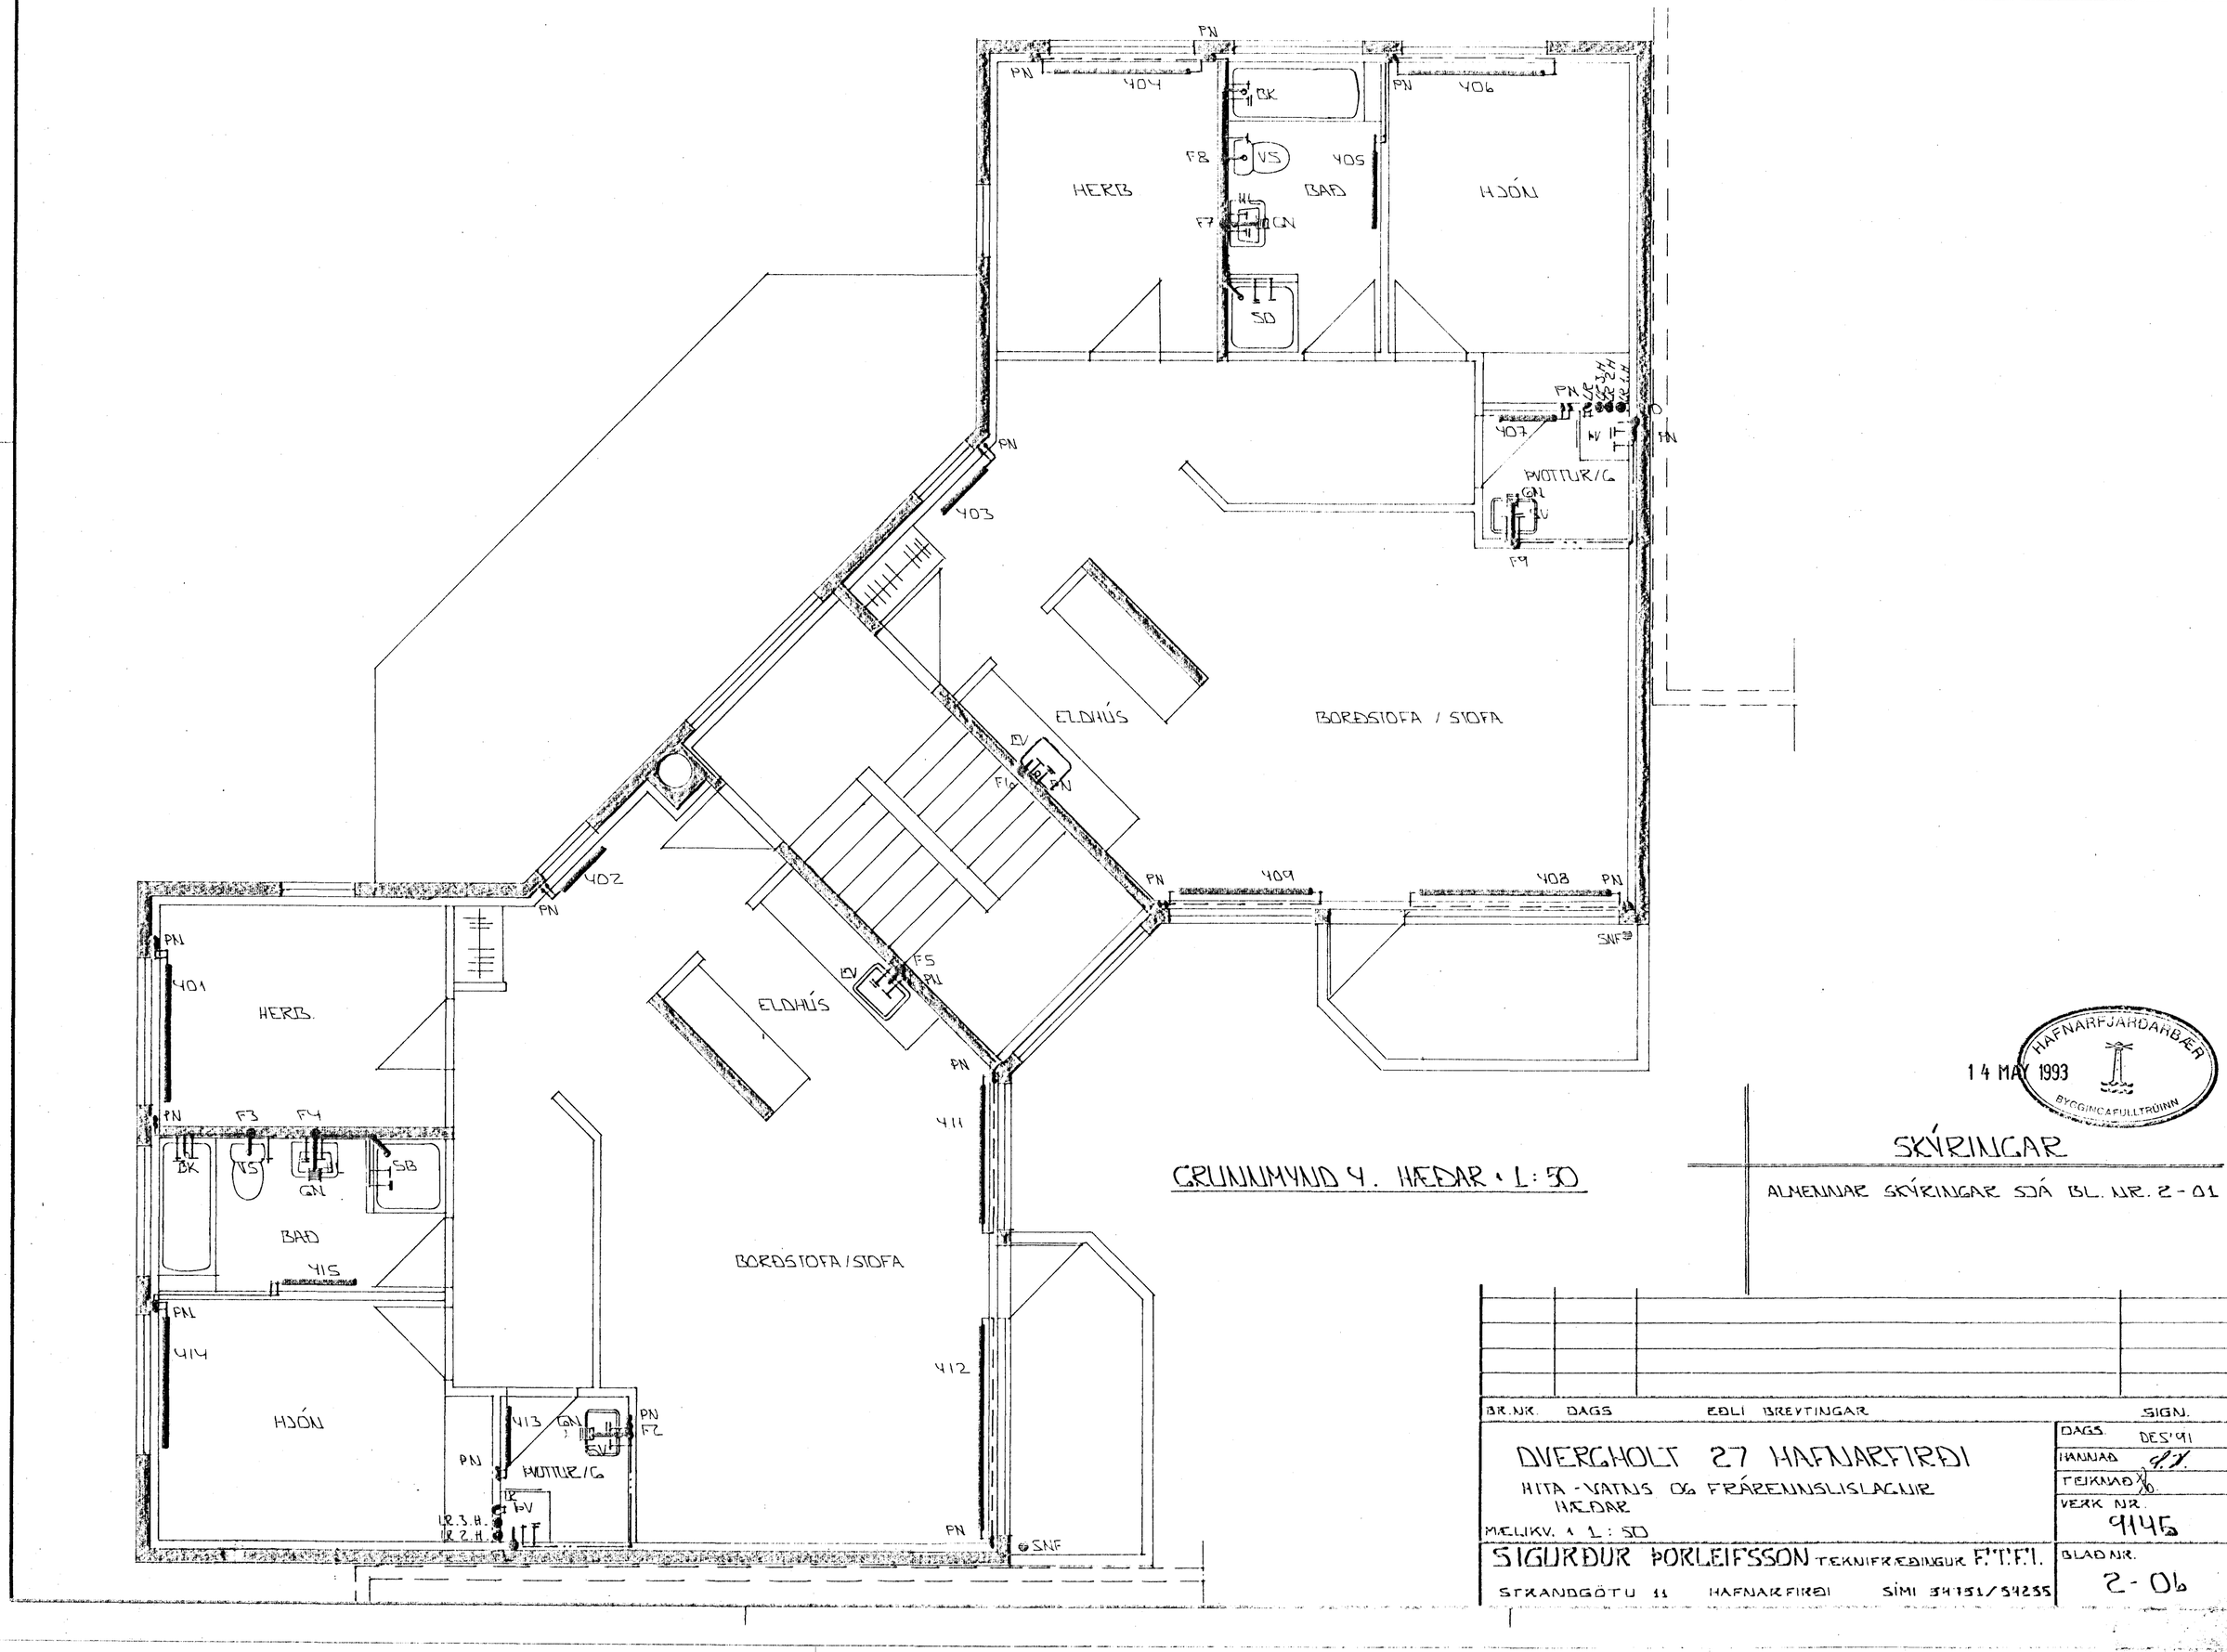

GRUNNMYND 4. HÆÐAR • 1:50

HAFNARFJARÐARBÆR
14 MAY 1993
BYGGINGAFULLTRÚINN

SKÝRINGAR

ALMENNAR SKÝRINGAR SJÁ BL. NR. 2-01

BR.NR.	DAGS	EÐLI BREYTINGAR	SIGN.

ÖVERGHOLT 27 HAFNARFIRÐI

HITA - VATNS OG FRÁRENNSLISLAGNIR
HÆÐAR

MÆLIKV. • 1:50

DAGS.	DES'91
HANNAÐ	ÞÞ
TEIKNAÐ	ÞÞ
VERK NR.	9145
BLAÐ NR.	2-06

SIGURÐUR ÞORLEIFSSON TÆKNIFRÆÐINGUR F.T.F.Í.
STRANDGÖTU 11 HAFNARFIRÐI SÍMI 54151/54235