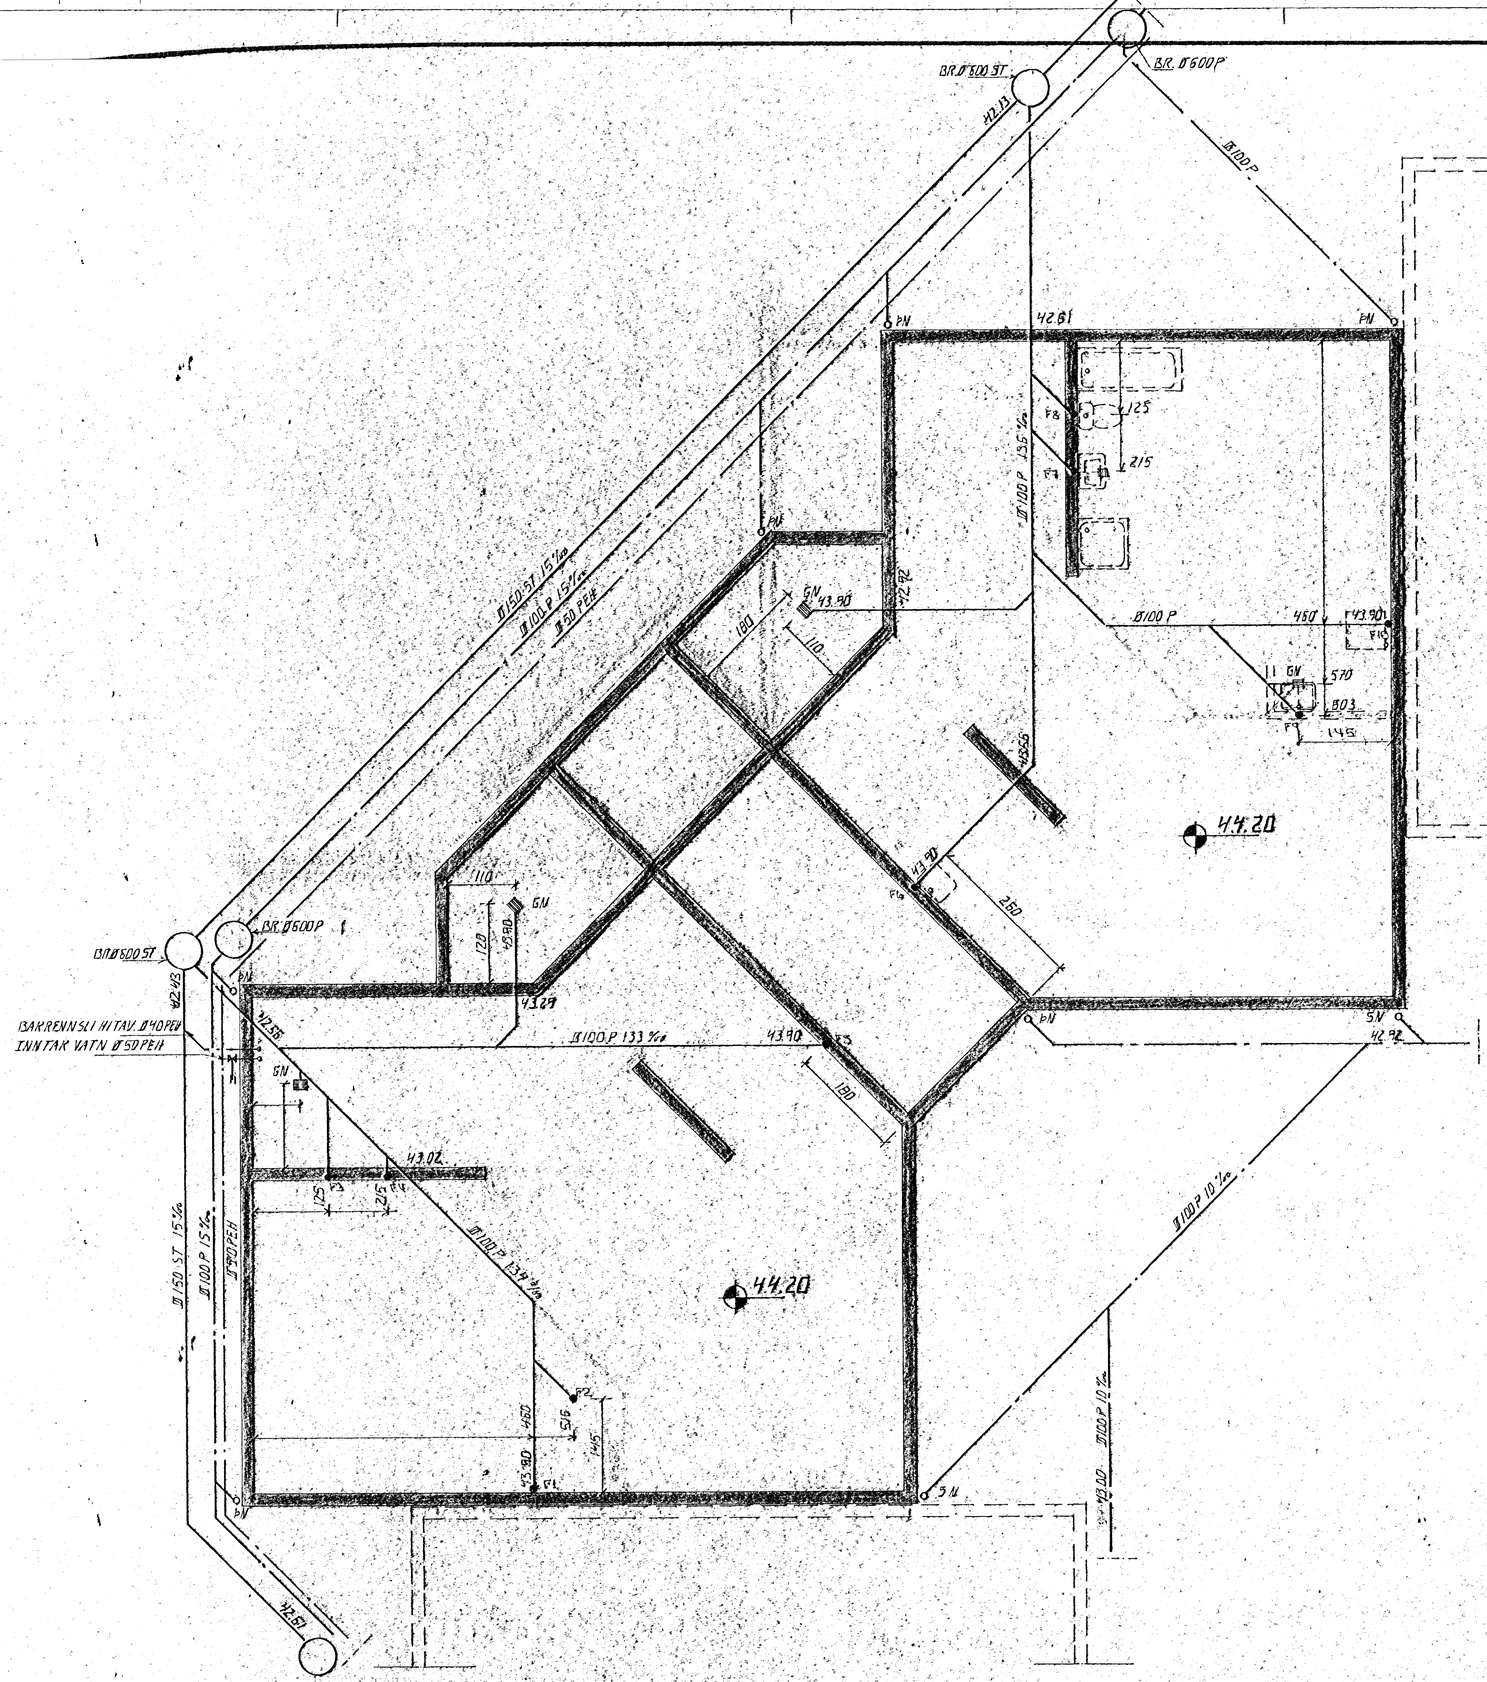

14 APR 1992

HAFNARFJARÐARBÆR
BYGGINGAFULLTRÚINN

SKÝRINGAR

ALMENNAR SKÝRINGAR SJÁ BL. NR. 2-01.
AFSTÖÐUMYND SJÁ BL. NR. 2-03.

BR.NR.	DAGS.	EÐLI BREYTINGAR	SIGN.

DVERGHOLT 27 HAFNARFIRÐI

GRUNNMYND - GRUNNLAGNA

MÆLIKV. 1:50

SIGURÐUR ÞORLEIFSSON TÆKNIFRÆÐINGUR FTFÍ.

STRANDGÖTU 11 HAFNARFIRÐI SÍMI 54733/54255

DAGS.	DES.'91
HANNAÐ	
TEIKNAÐ	
VERK NR.	9145
BLAÐ NR.	2-02