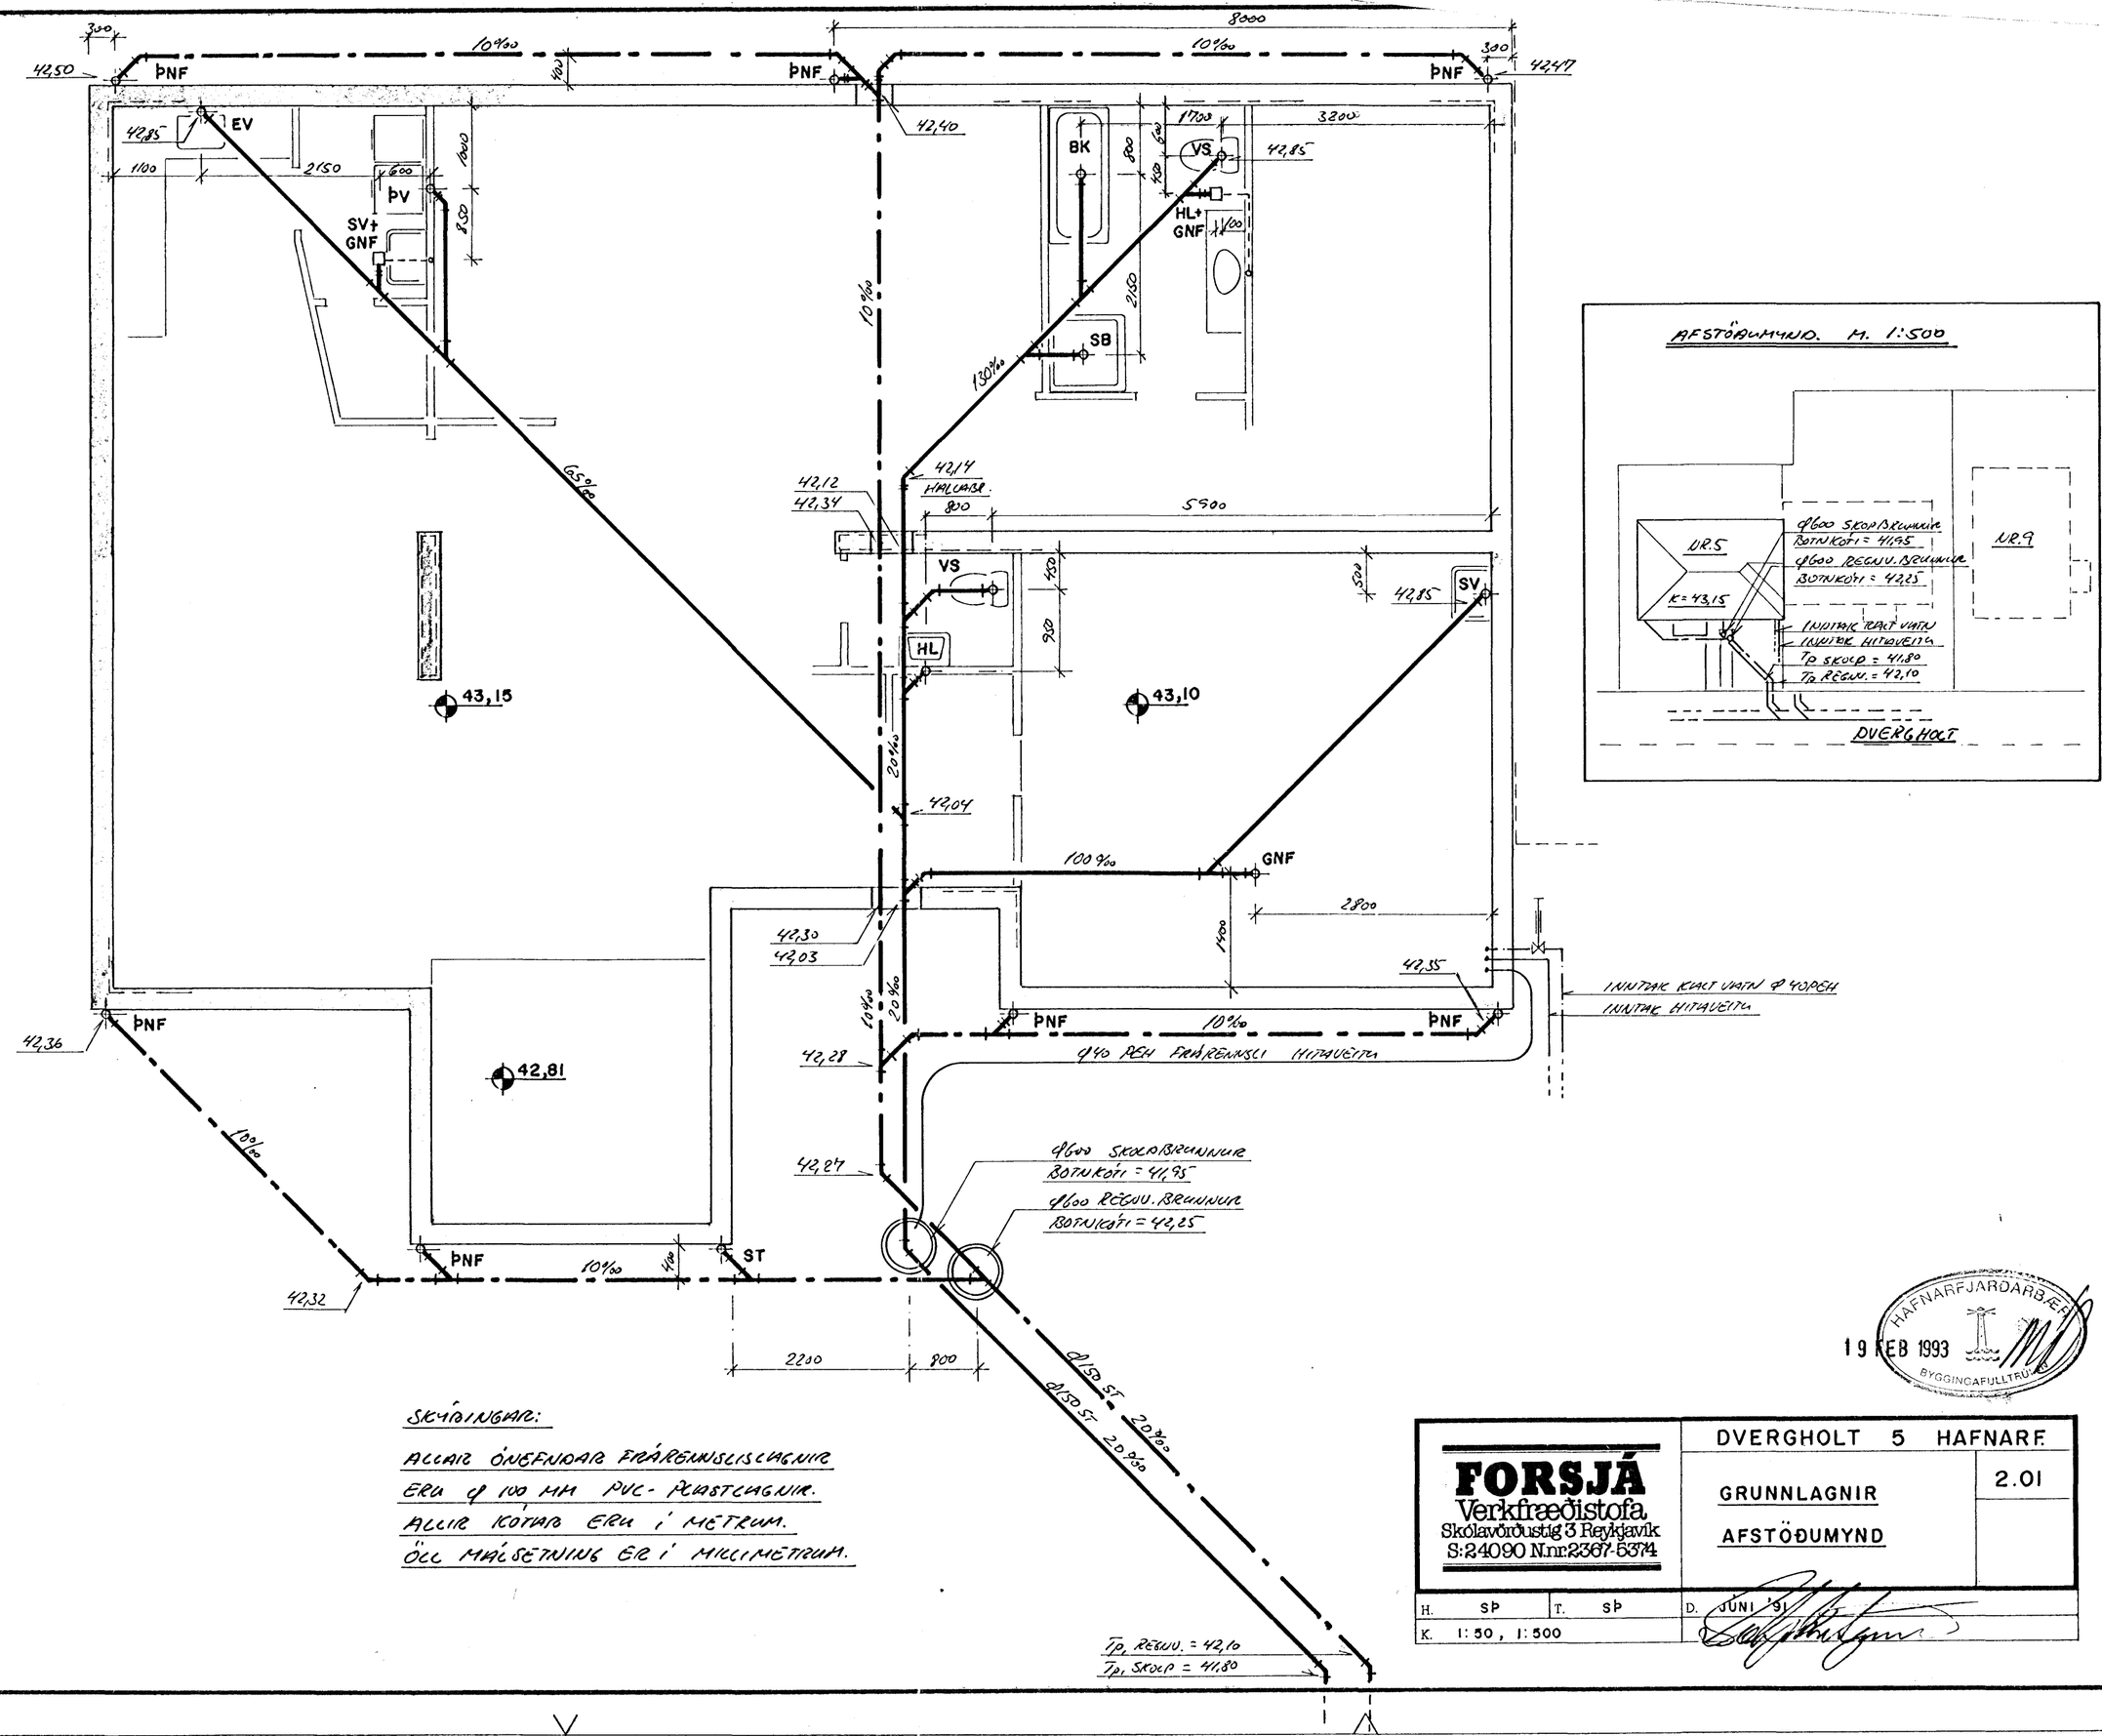

AFSTÖÐUMYND. M. 1:500

SKÝRINGAR:

ALLAR ÓNEFNDAR FRÁRENNSLISLAGNIR ERU Ø 100 MM PVC- PLASTLAGNIR.
ALLIR KÓTAR ERU Í METRUM.
ÖLL MÁLSETNING ER Í MILLIMETRUM.

HAFNARFJARÐARBÆR
19 FEB 1993
BYGGINGAFULLTRÚI

FORSJÁ
Verkfræðistofa
Skólavörðustíg 3 Reykjavík
S:24090 Nnr:2367-5374

DVERGHOLT 5 HAFNARF.

GRUNNLAGNIR

AFSTÖÐUMYND

2.01

H. SÞ	T. SÞ	D. JÚNÍ '91	
K. 1:50 , 1:500			