



Bending með rafsoðnum netum.

Bendinet í efri brún plötu:

5 stk mottur nr.1 sem eru K189, stærð= 230x600
6 stk mottur nr.4 sem eru K189, " = 230x300
1 stk motta nr.5 sem er K189, " = 163x300
1 stk motta nr.6 sem er K189, " = 230x230

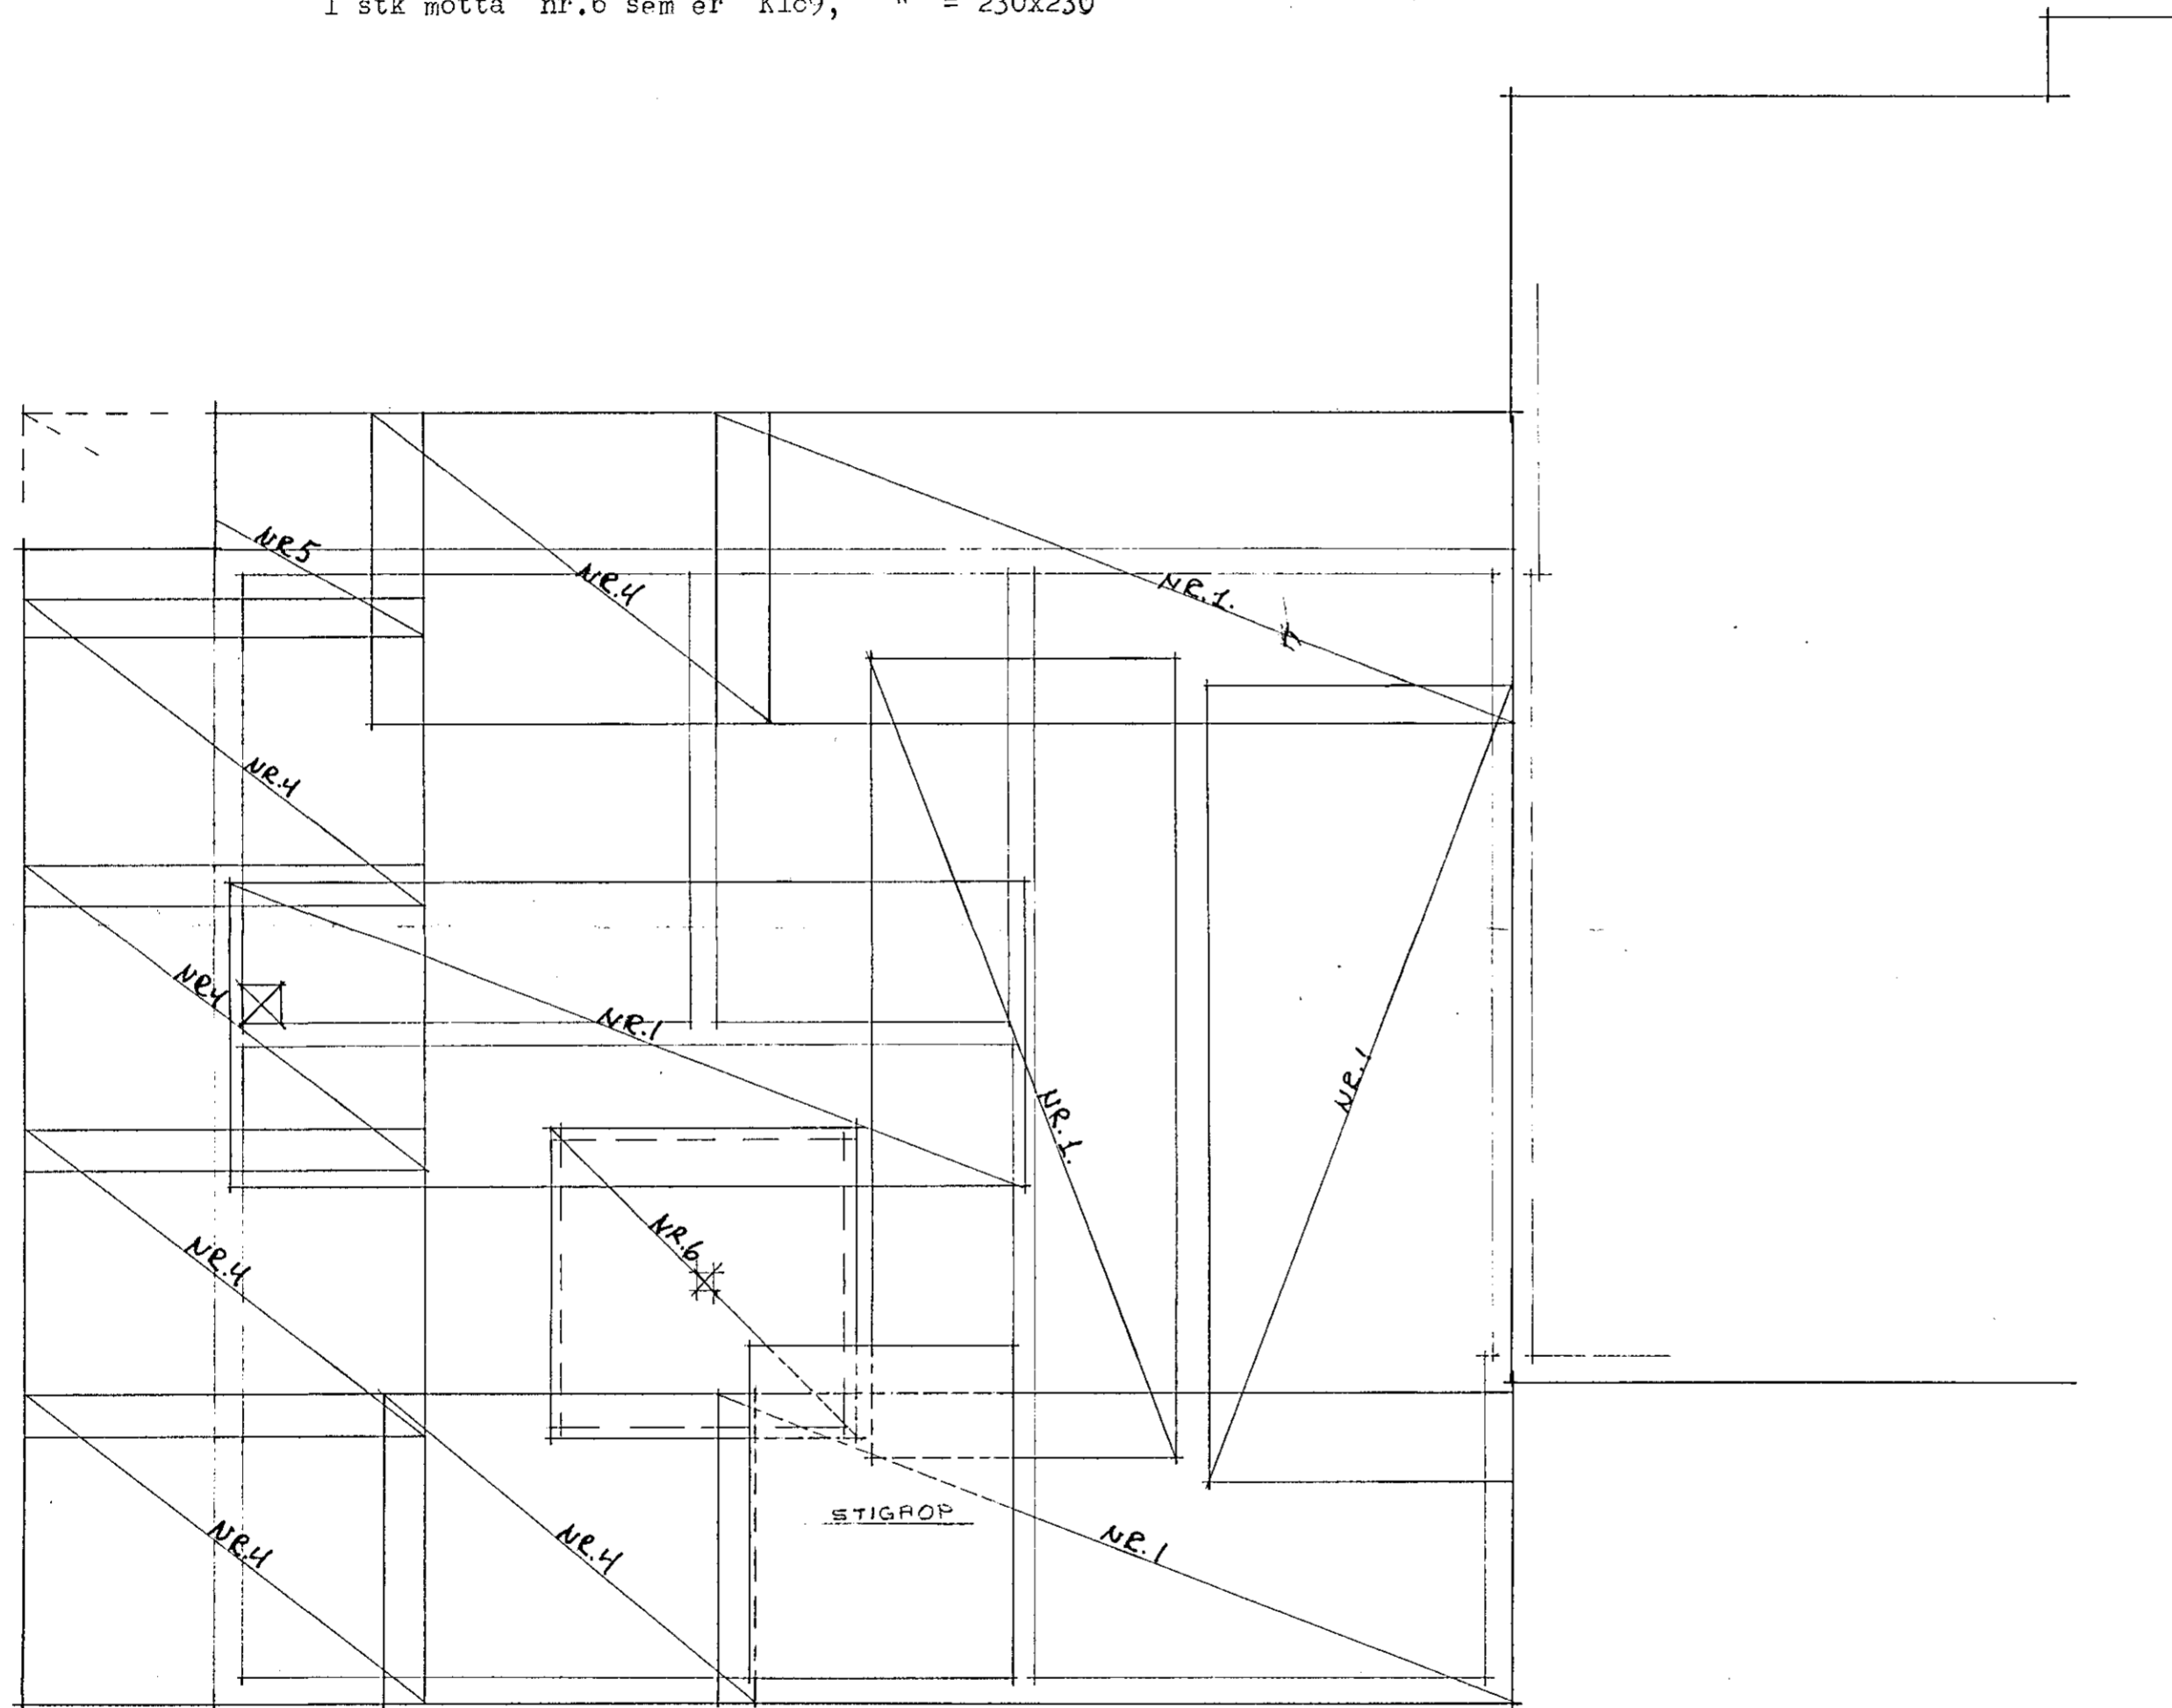

Sjá teikn. nr S-22 v/ bendingar í neðri brún og skýringa.

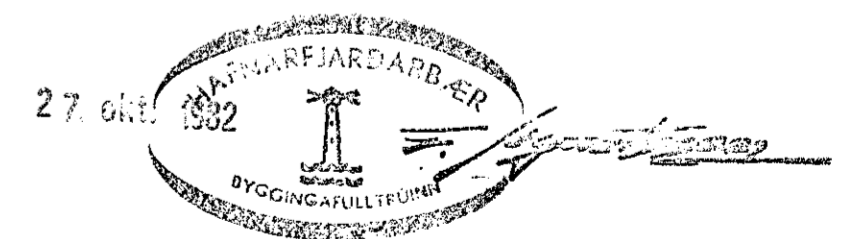

BE 23/10 82 /SSH

TEIKNAD MÆLT ssh MÆLIKVARDI 1:50

TEIKNIVER, SELFOSSI
TEIKNISTOFA, TÆKNIPJÓNUSTA — SÍMI (99) 1738

SAMÚEL S. HREGGVIÐSSON
BYGGINGATÆKNIFRÆÐINGUR

M.T.F.I.

Garðavegur 16-18, Hafnarfirði

Self. í okt. 1982

VERB.NR. 1.29

Járnabending í efri brún loftplötu kjallara

Sam. Steingrimsdóttir

TEIKNING NR.

S-22A