
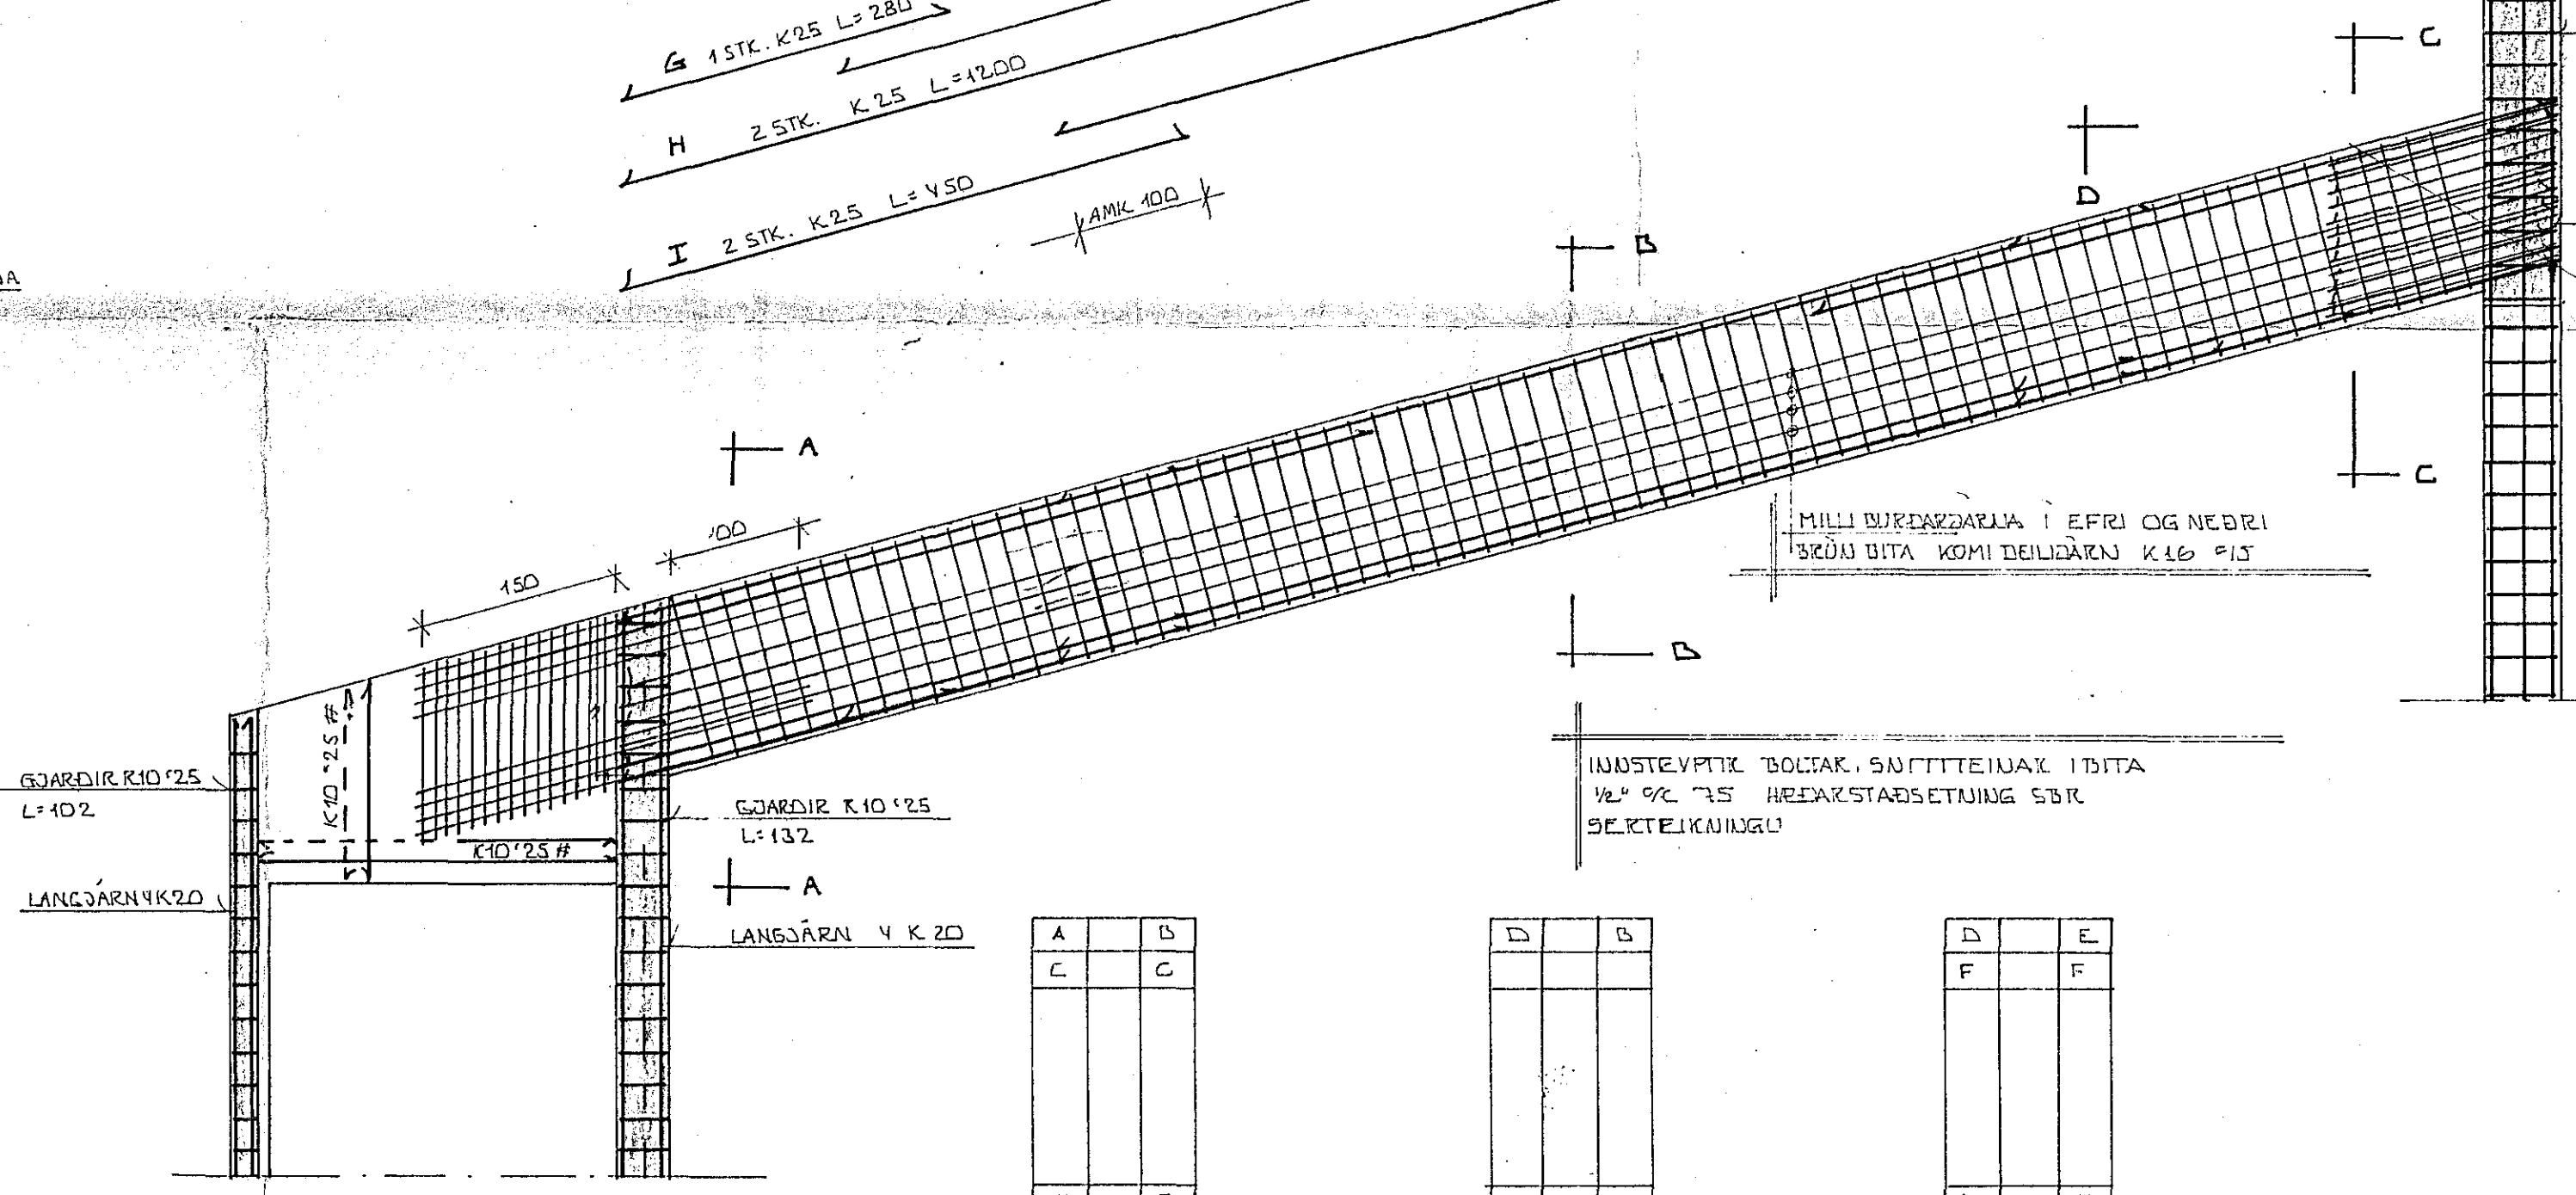
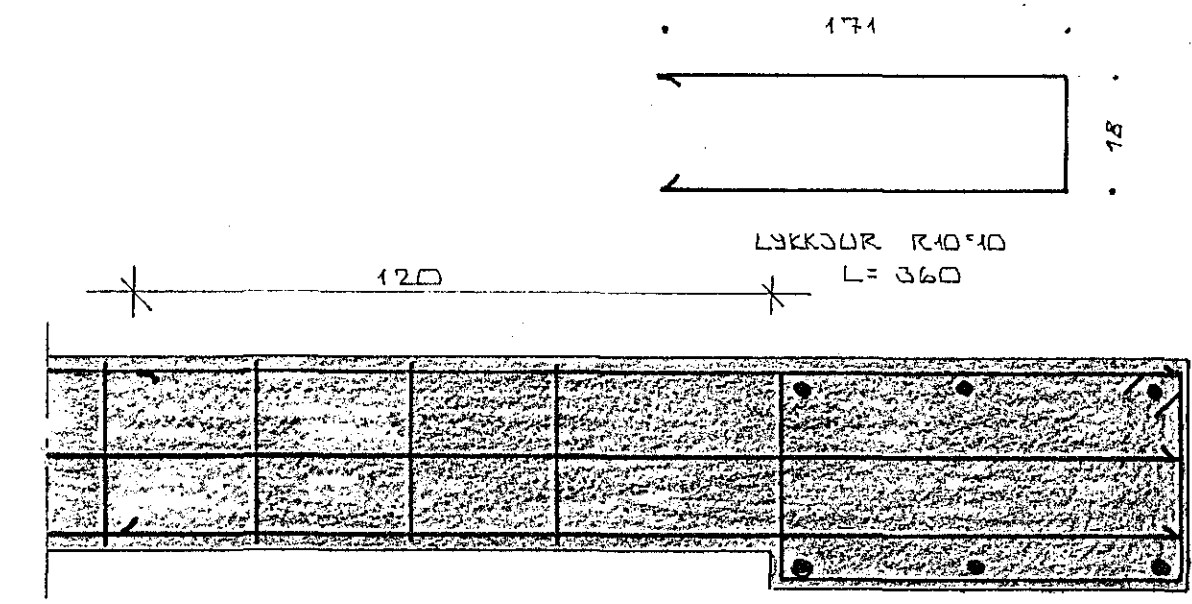


MILLI TIMLIKES OG STEINS SKAL LEGGJA
 Á TRÖRUSÓÐI 12 MM TRÉTEX
 SPEKKA 50 X 50 X 200 ÞRÝSTIÐAVAKIN
 ÞOLTUÐ UTAN Á STÆPTAN ÞITA.
 ÞOLTI INNSTÆPTUR 1/2 100
 SNITTEINIÐ 12MM GALVANISERADUR.
 GANGI AMK. 16 CM. INN Í STÆPTU
 UNDIRLAGSÁKIFA UNDIK RÓ 50 X 50 X 5

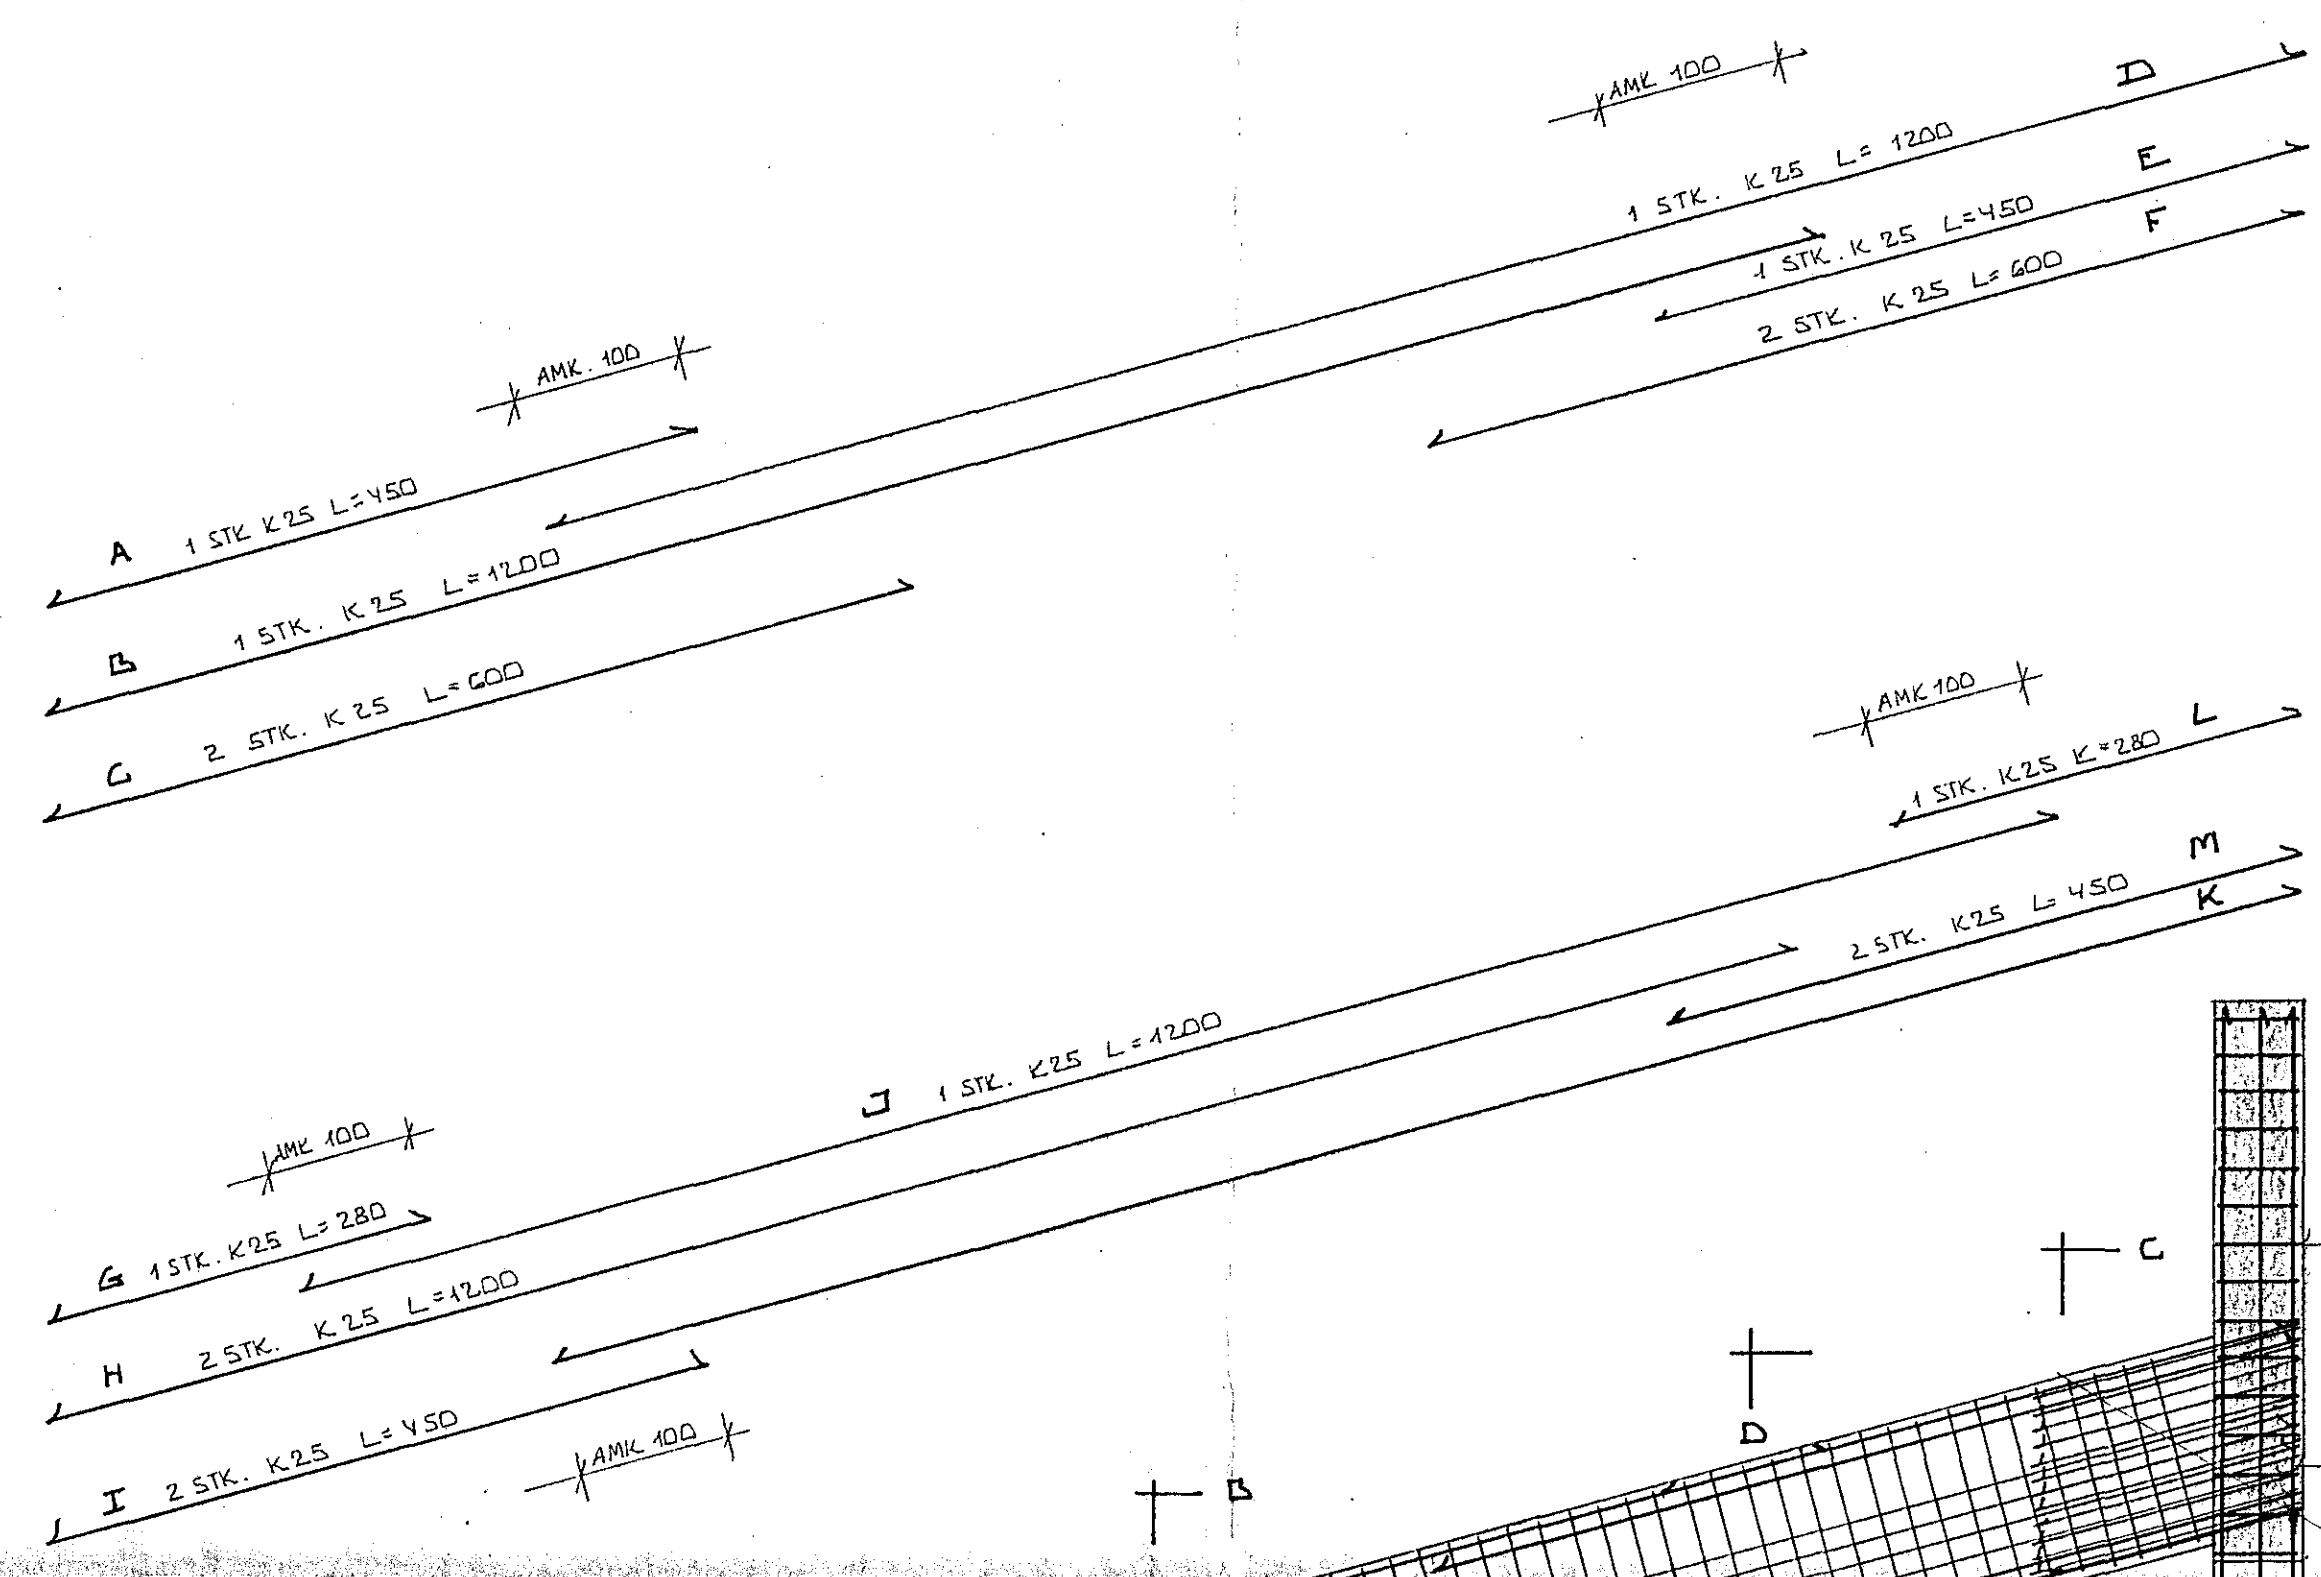

A	B
C	C
H	I
H	G

SNID A-A
 STADSETNING
 JARNA Í ÞITA

D	B
H	K
H	J


SNID B-B
 STADSETNING
 JARNA Í ÞITA

D	E
F	F
M	K
M	L

SNID C-C
 STADSETNING
 JARNA Í ÞITA.

STÆPJA Í ÞITANN SÉ S 300
 SKV 1ST.
 PERLUSTÆPJA
 STÆÐSTU STEINAR D=20 MM

ALMENNAR SKYRINGAR SJA SKYRINGABLAÐ FRA ÞYGGDAVERK

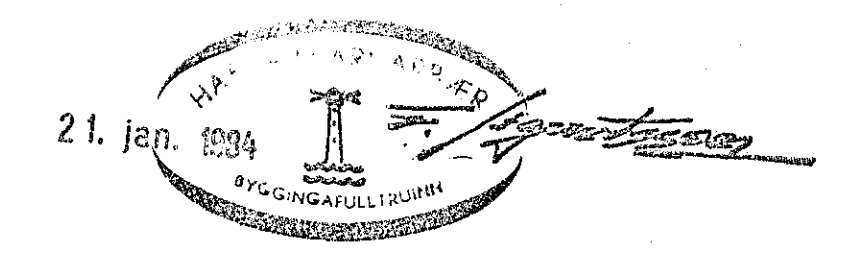

BR.NR.	DAGS	EDLI BREYTINGAR	SIGN.
KIRKJA VÍÐISTADASÓKNAR			DAGS OKT' 13
'ASÝND ÞAKÞITA 'Í ÁS 8 OG 14			HANNAÐ
MÆLIKV. 1:50			TEIKNADUR
SIGURÐUR ÞORLEIFSSON			VEKUR NR. 8109
STRANDGÖTU 11 HAFNARFIRÐI SÍMI 54751			BLADNR. 102