


AFSTADA TIL STYRKINGAR Á ELDRA GÓLFI
VERÐUR TEKIN ÞEGAR BÚIÐ ER AÐ FJARKLÆGJA
GÓLFBORD INNI.


FYRSTI GÓLFBITI BOLTAÐUR Á VEGG MED 12 MM MÚRBOLTUM
1/4 900. EINNIG Á BILGEYMSLUVEGG

GÓLFBITAR 50x200 1/4 300


GRUNNMYND 1:50
SNID A-A

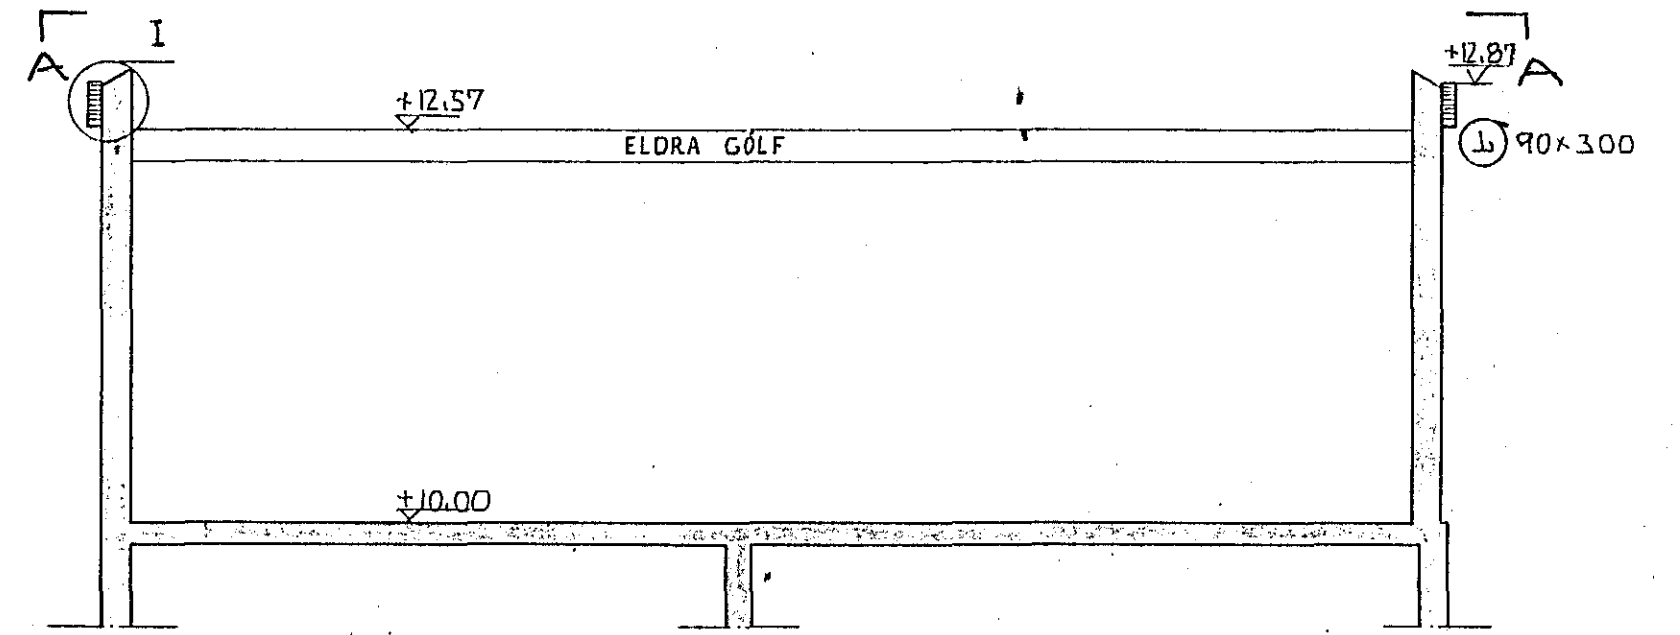


SNID B-B 1:50

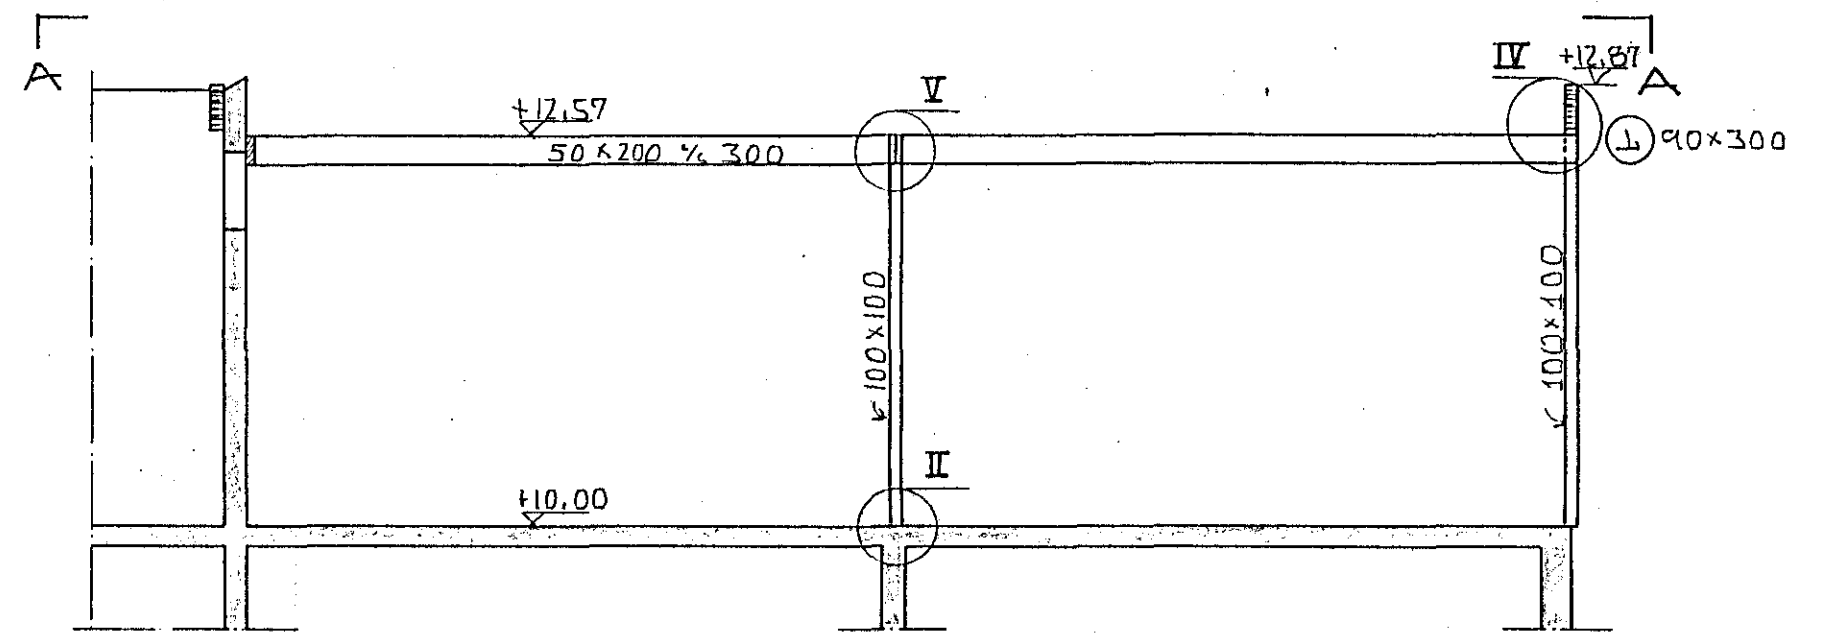

SNID C-C 1:50

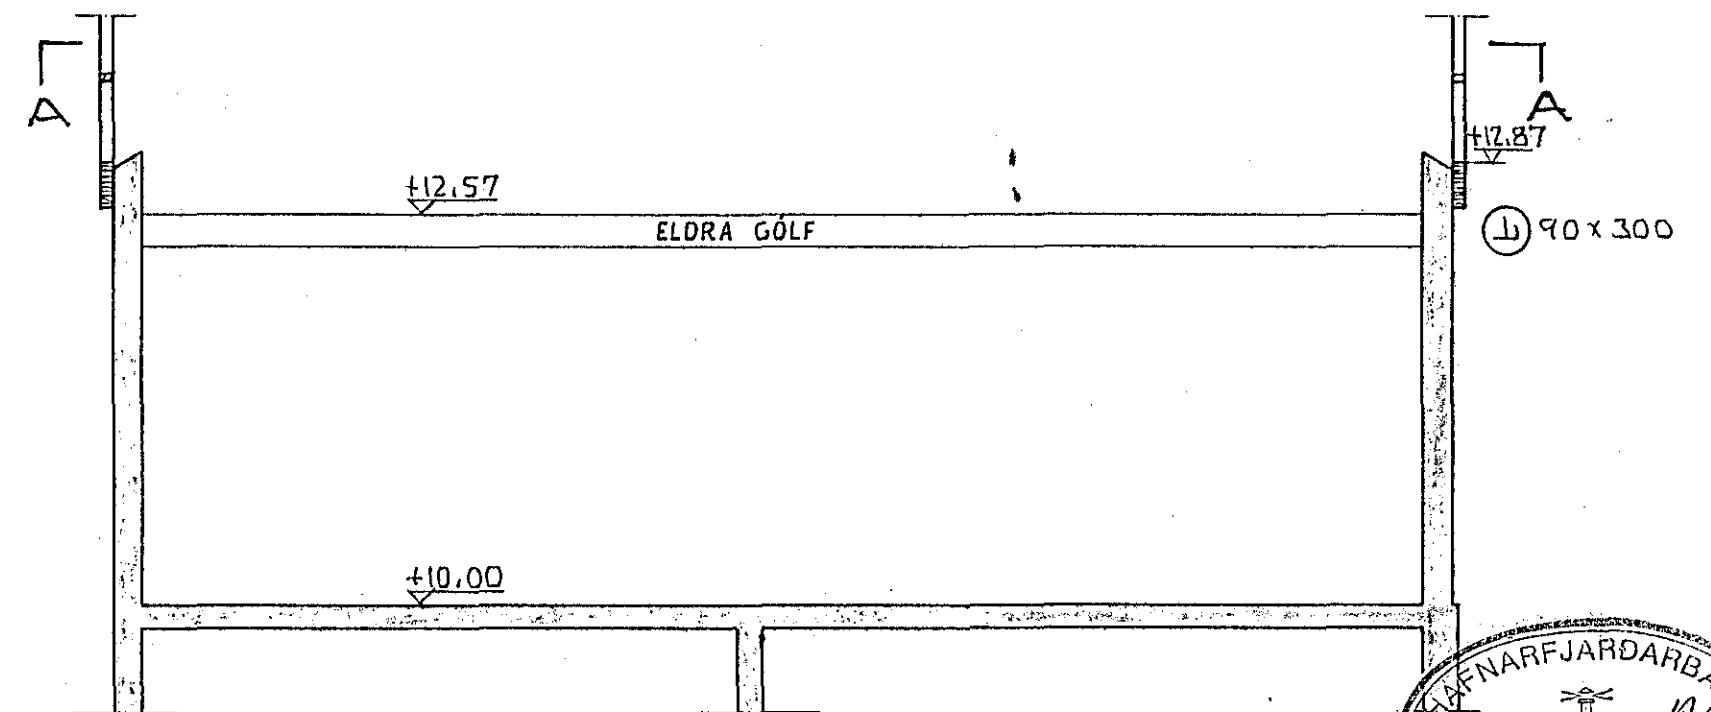

SNID D-D 1:50

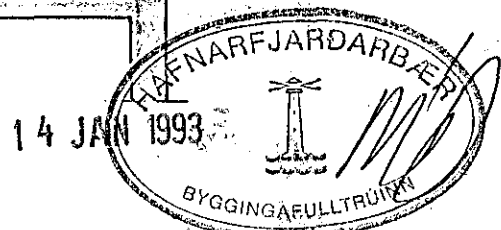

GLITBERG 5, HAFNARFIRÐI

GRUNNMYND RISHÆÐAR.

MÆLIKVAÐI: 1:50

KRISTJAN STEFANSSON TEKNIFRÆÐINGUR F.T.F.I.

REYKJAVÍKURVEG 68, HAFNARFIRÐI. SÍMI 652100

DAGS. DES 1992

HANNAÐ: KS/ASÞ

TEIKNÆÐ: ASÞ

VERK NR. FLOKKUR
9209 01

TEIKNING NR.

02