




HLID A 1:50

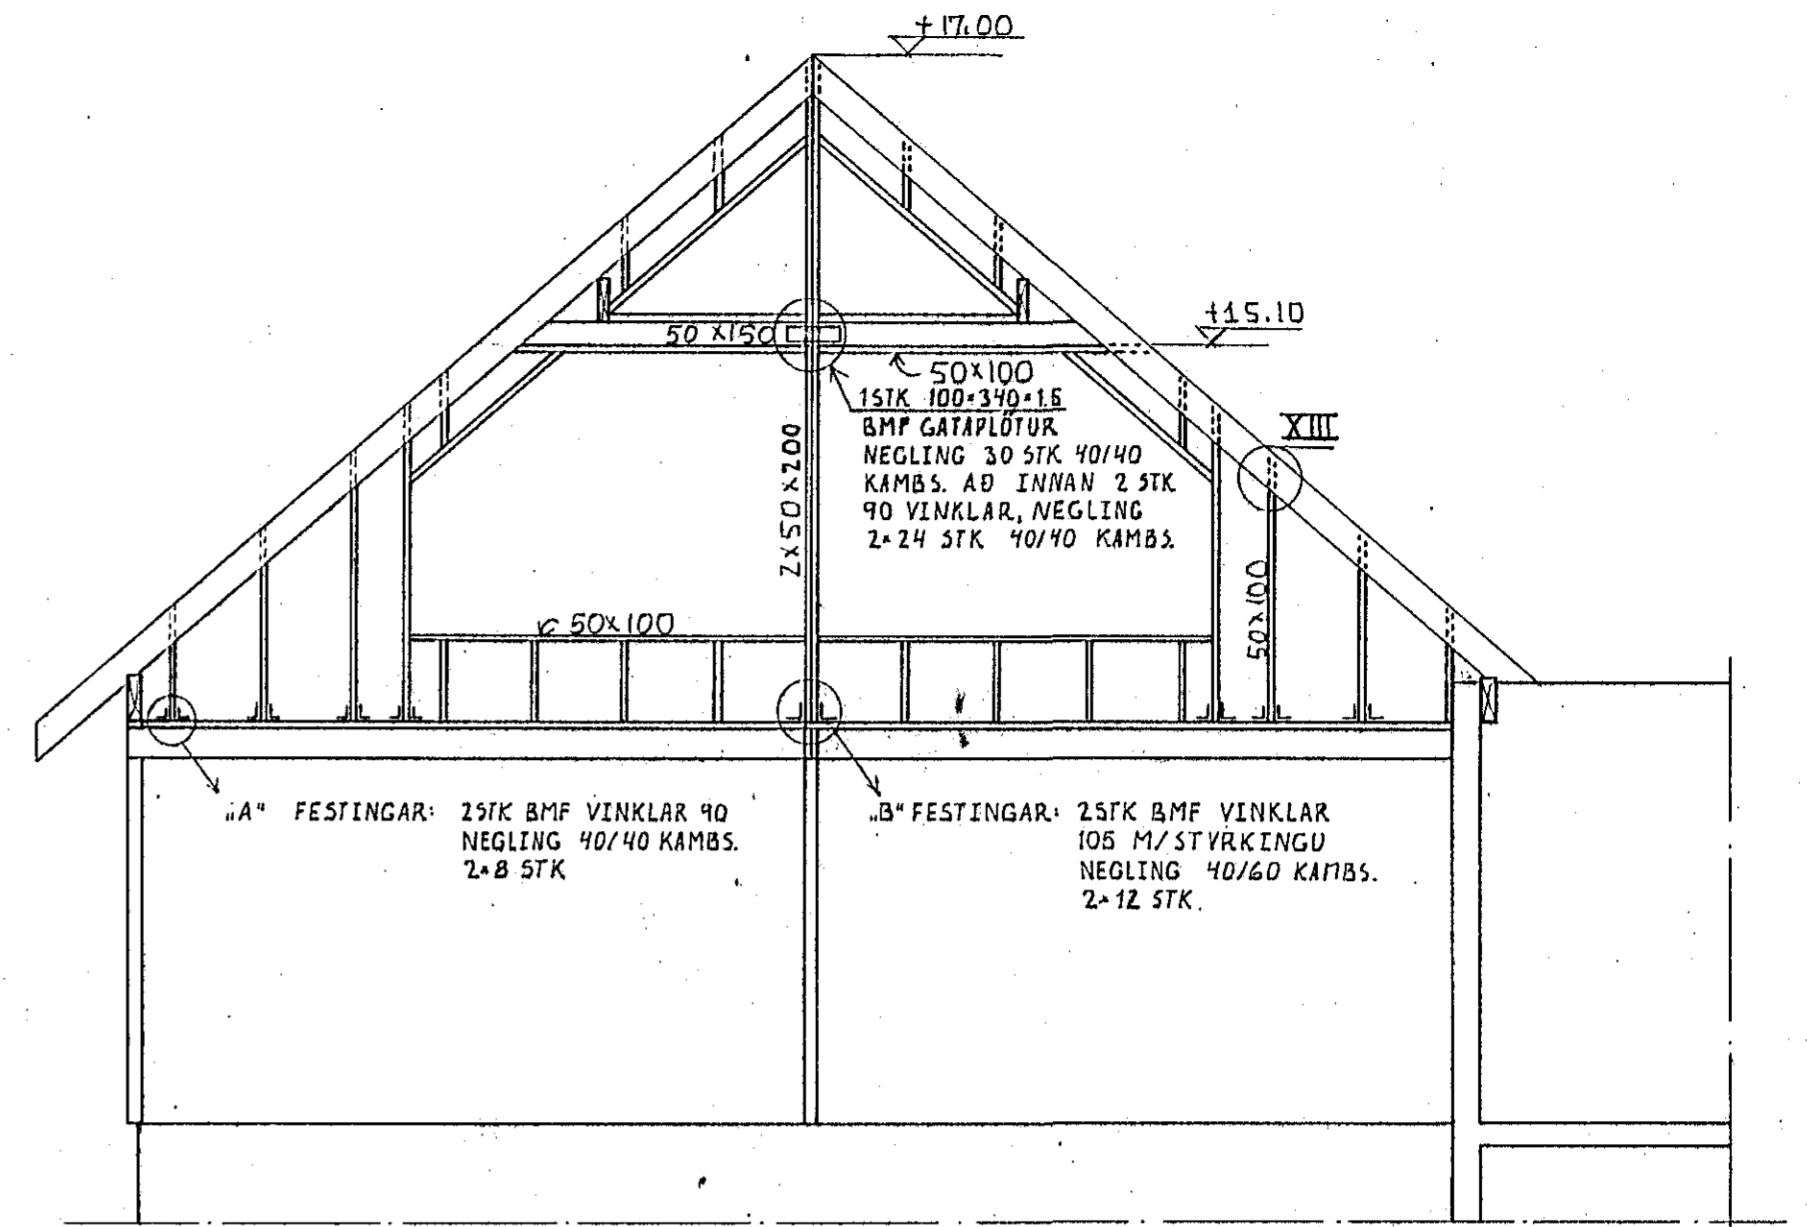


HLID B 1:50

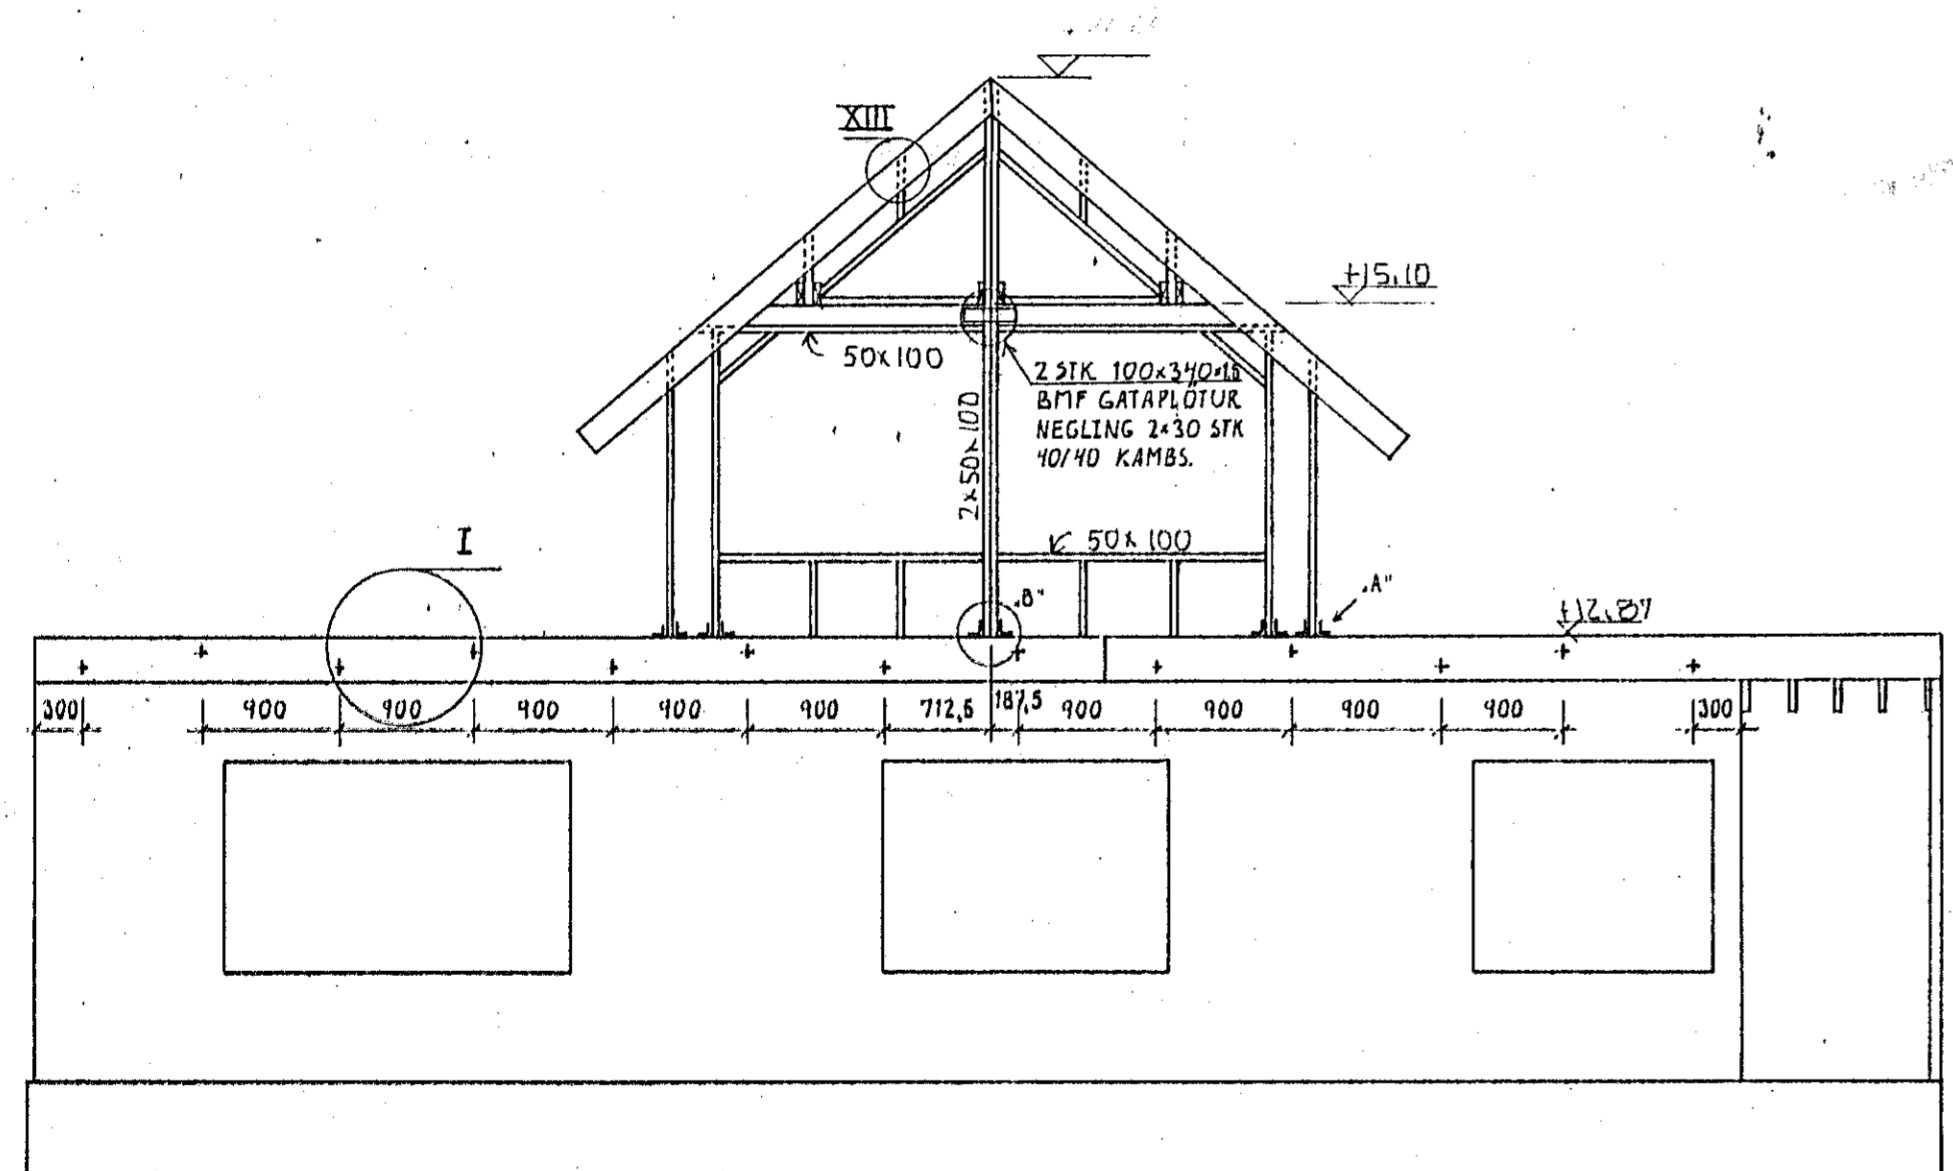

HLID C 1:50

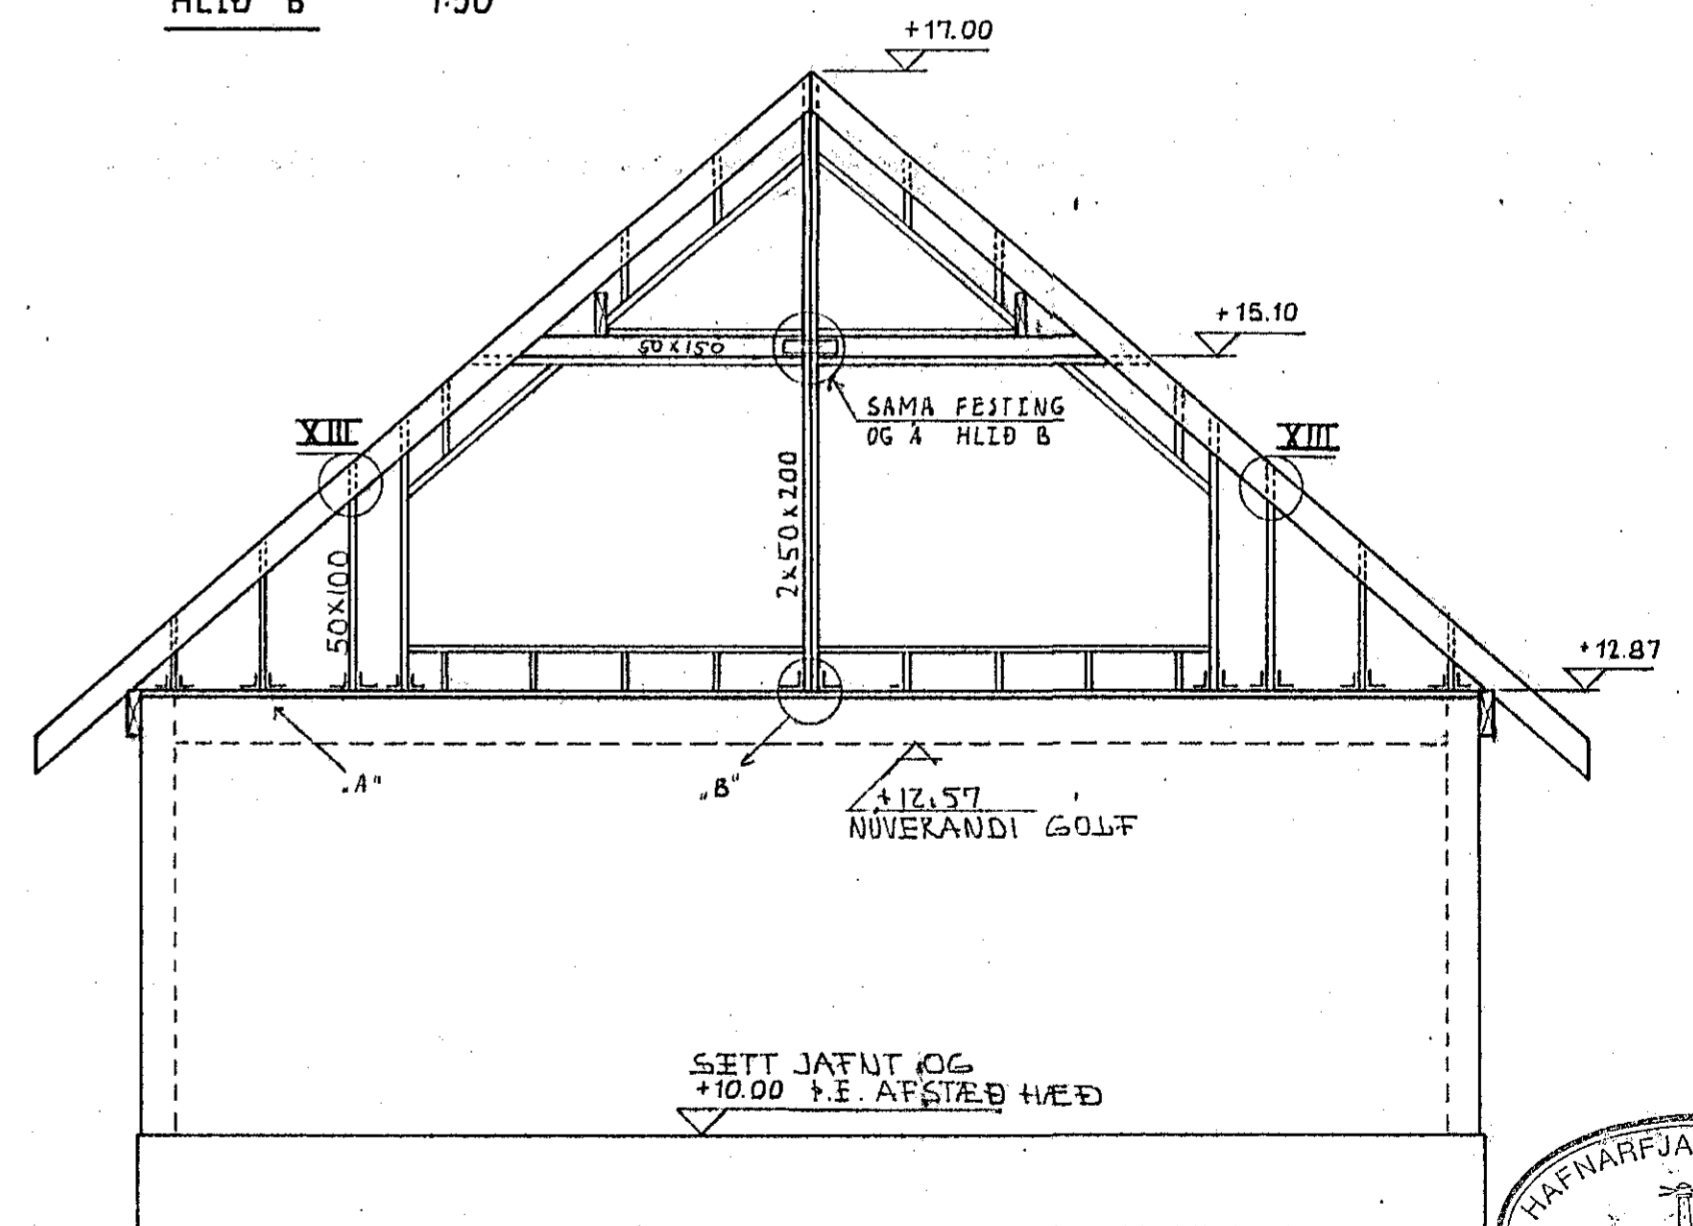

HLID D 1:50

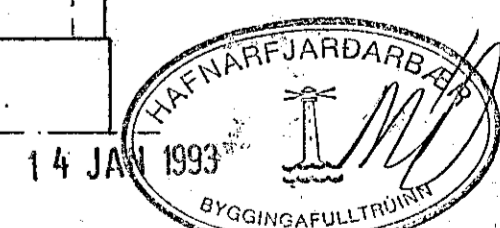

GLITBERG 5, HAFNARFIRÐI		DAGS. DES 1992
ÚTVEGGIR RISHÆÐAR.		HANNAÐ: KS/ASÞ
MÆLIKVARÐI: 1:50		TEIKNÆÐ: ASÞ
KRISTJÁN STEFÁNSSON TEKNIFRÆÐINGUR F.T.F.I.		VERK NR. FLOKKUR
REYKJAVÍKURVEG 68, HAFNARFIRÐI. SÍMI 652100		9209 01
		TEIKNING NR.
		03