

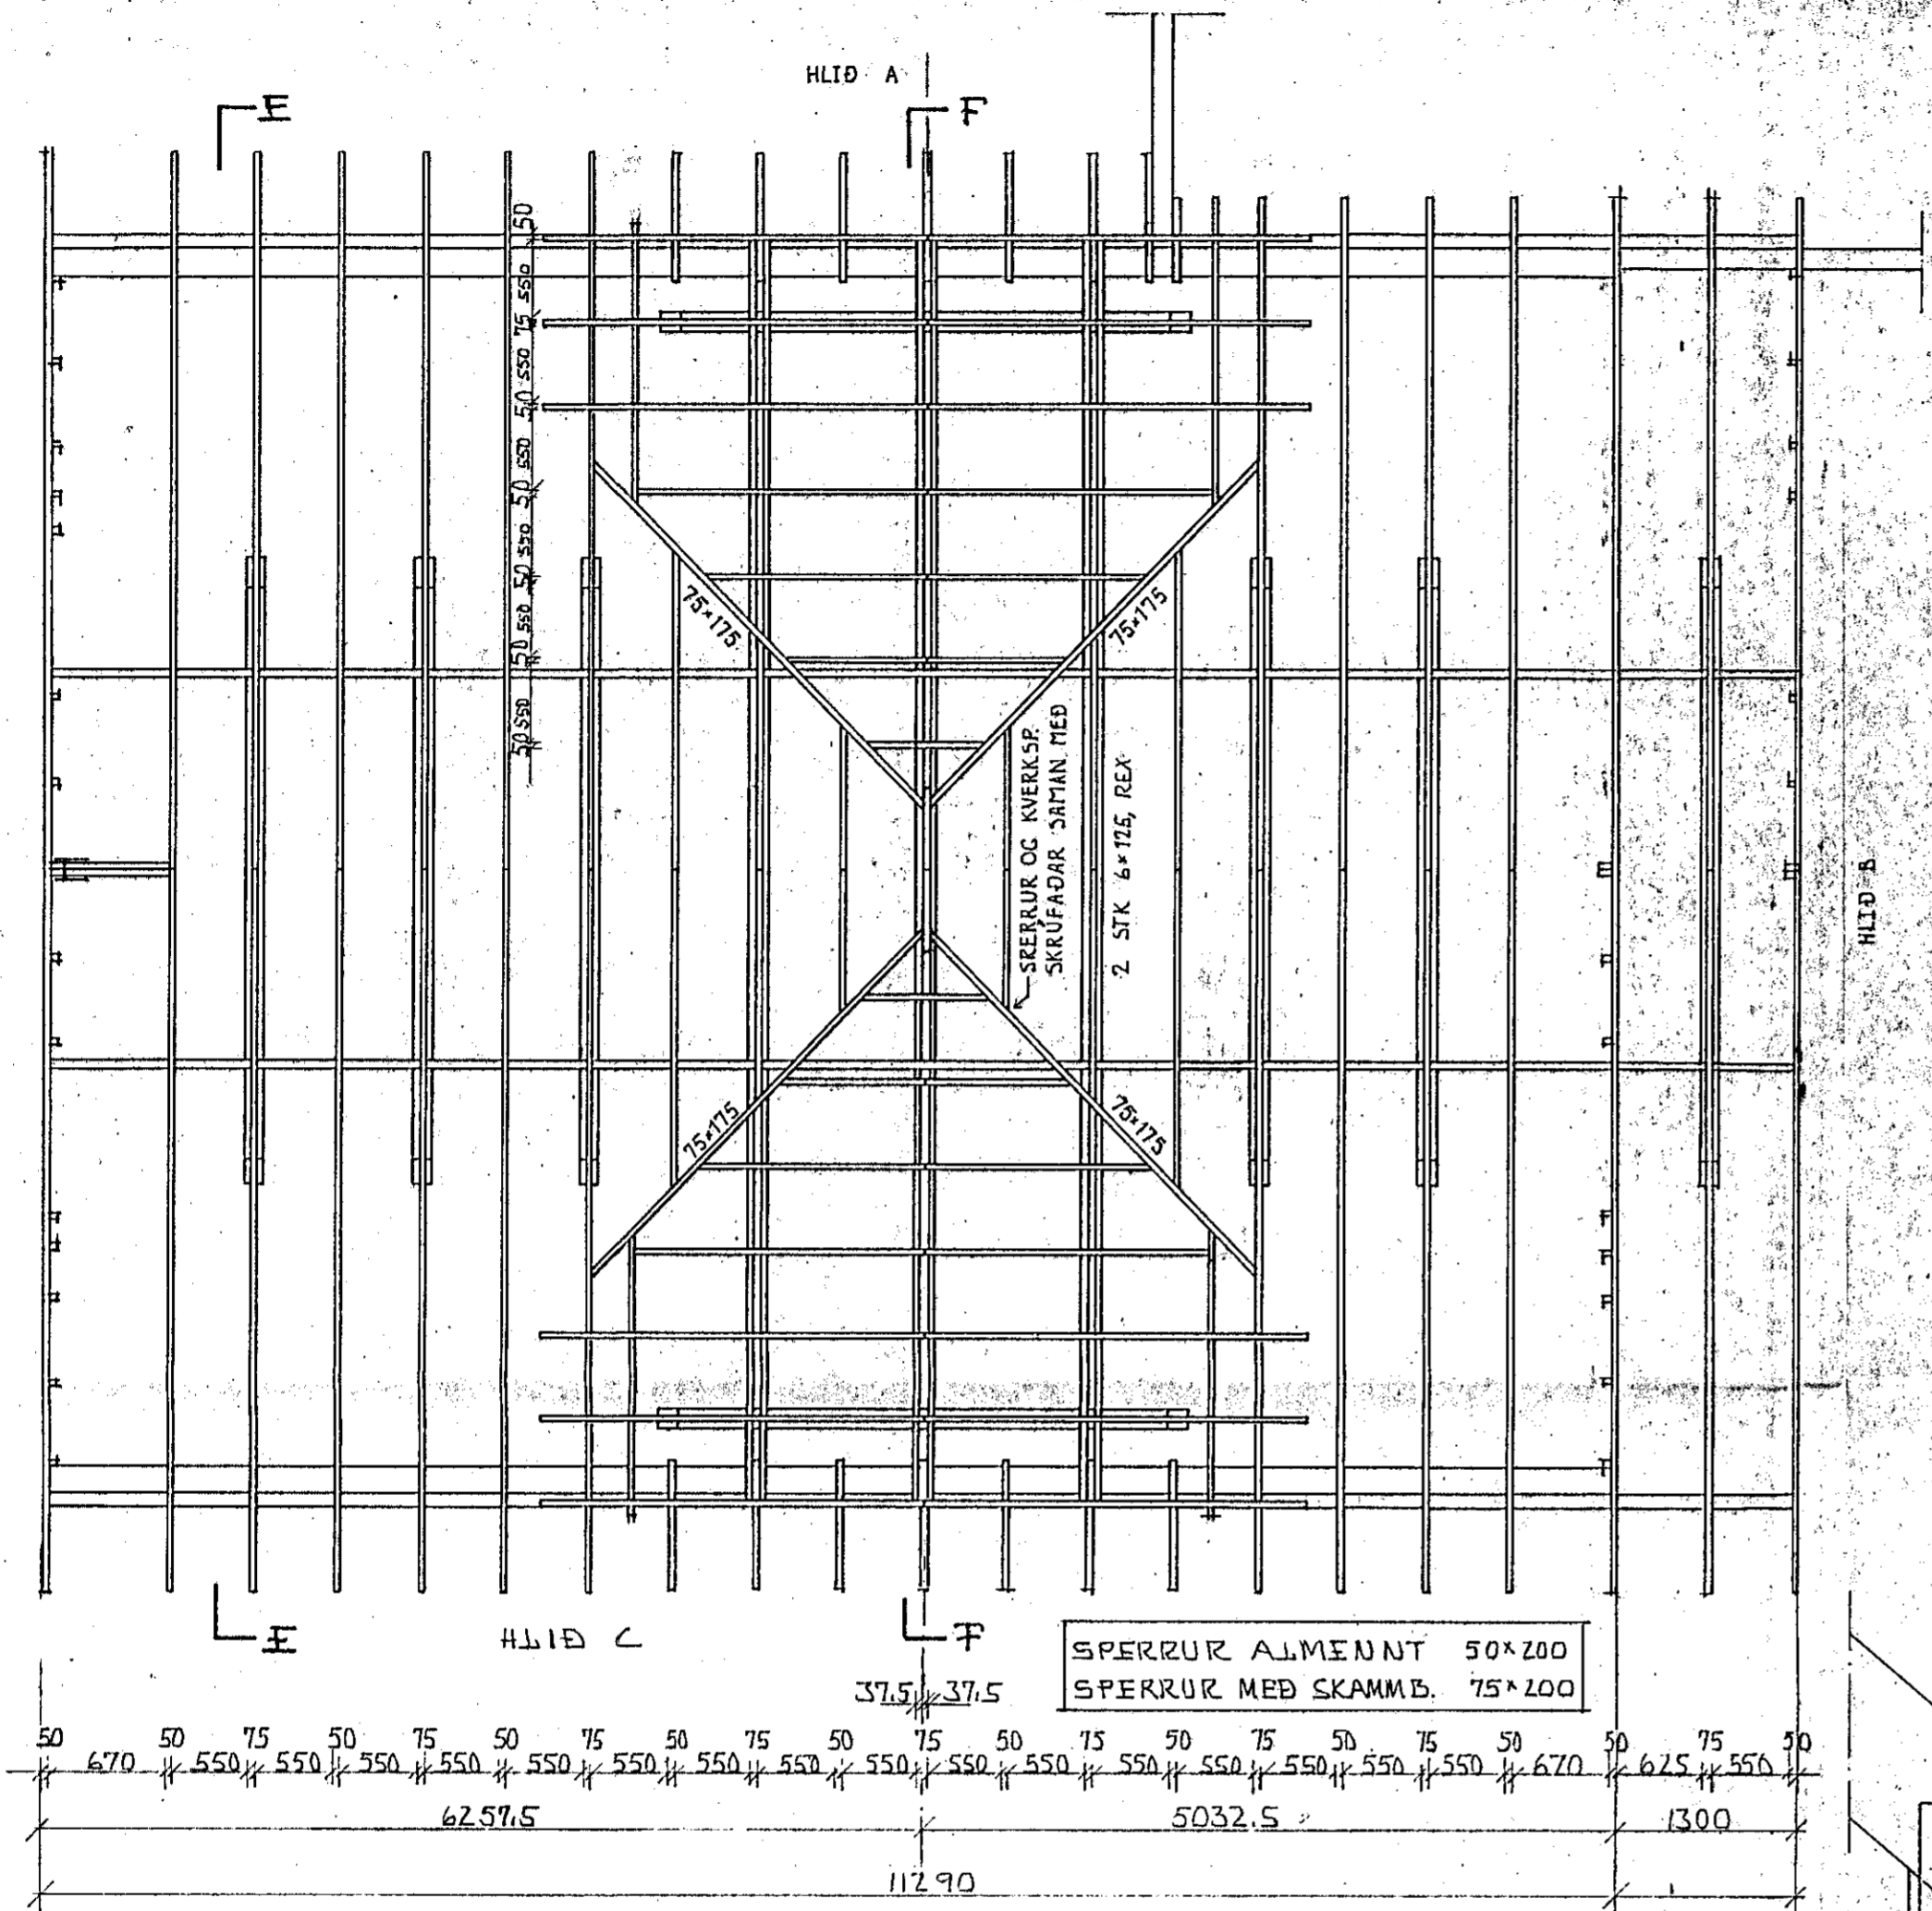




HLIÐ D

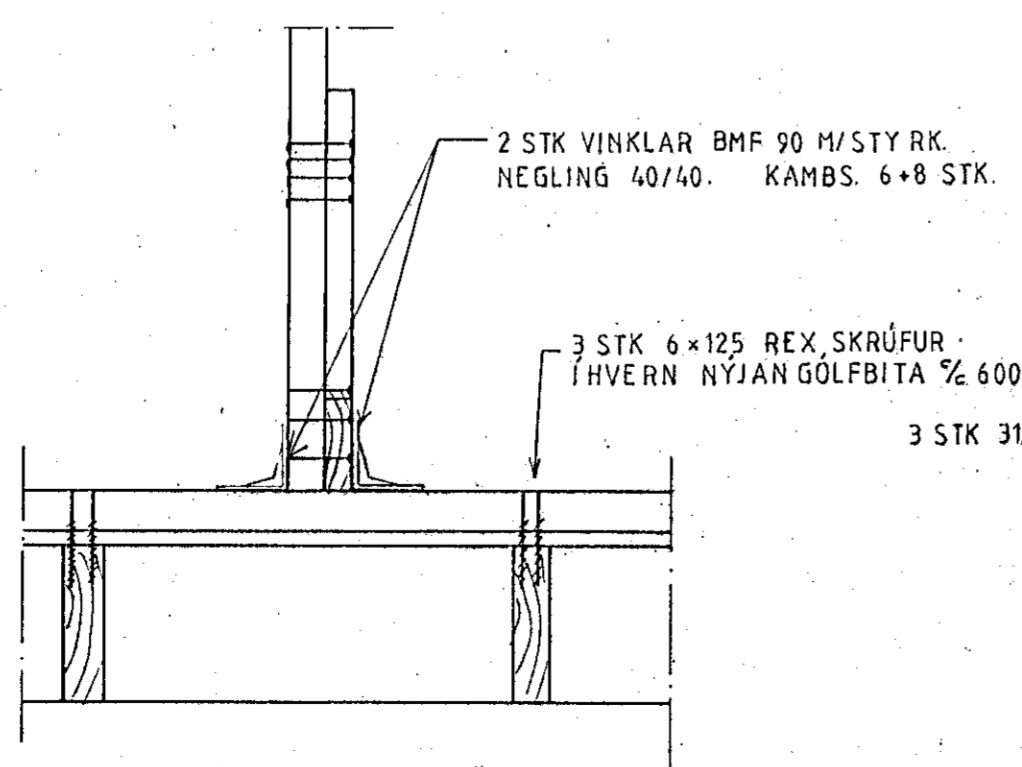


GRUNNMYND 1:50

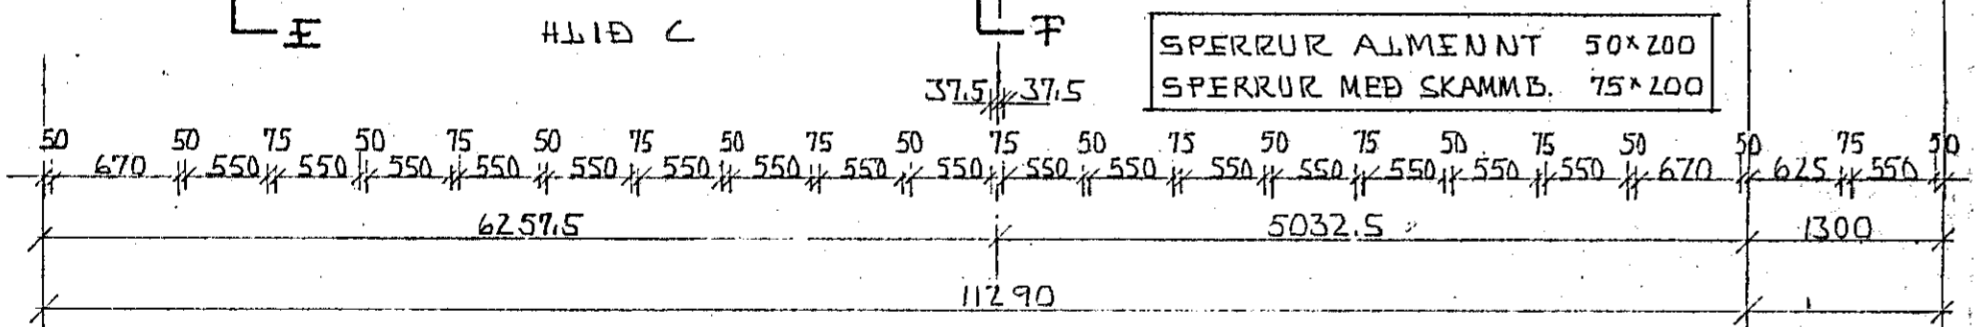

SÉRMYND M 1:10

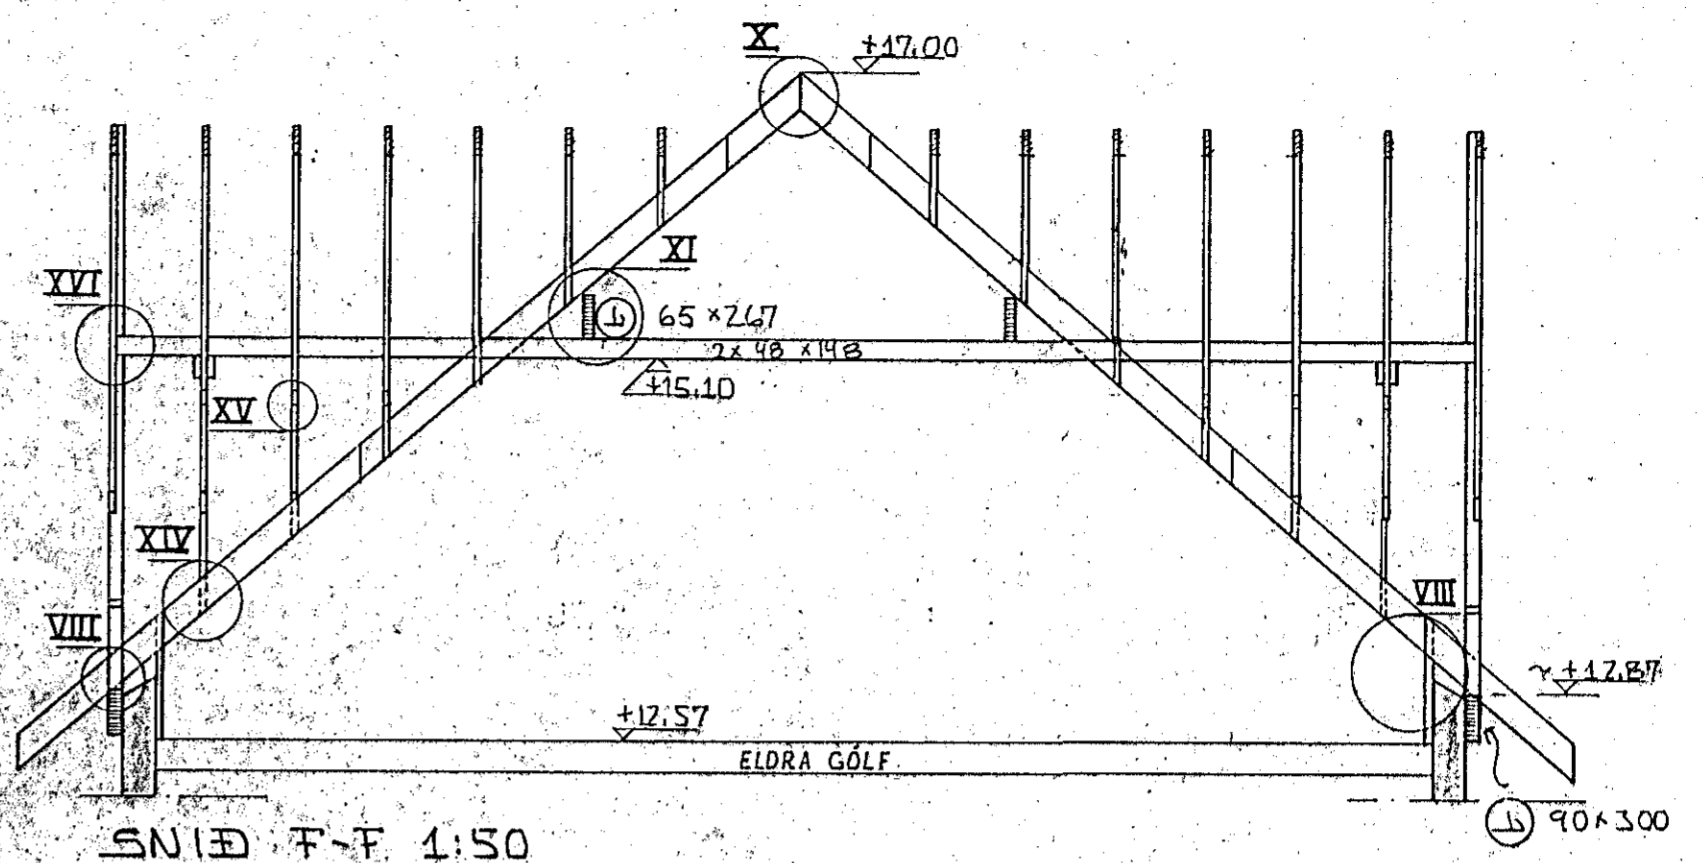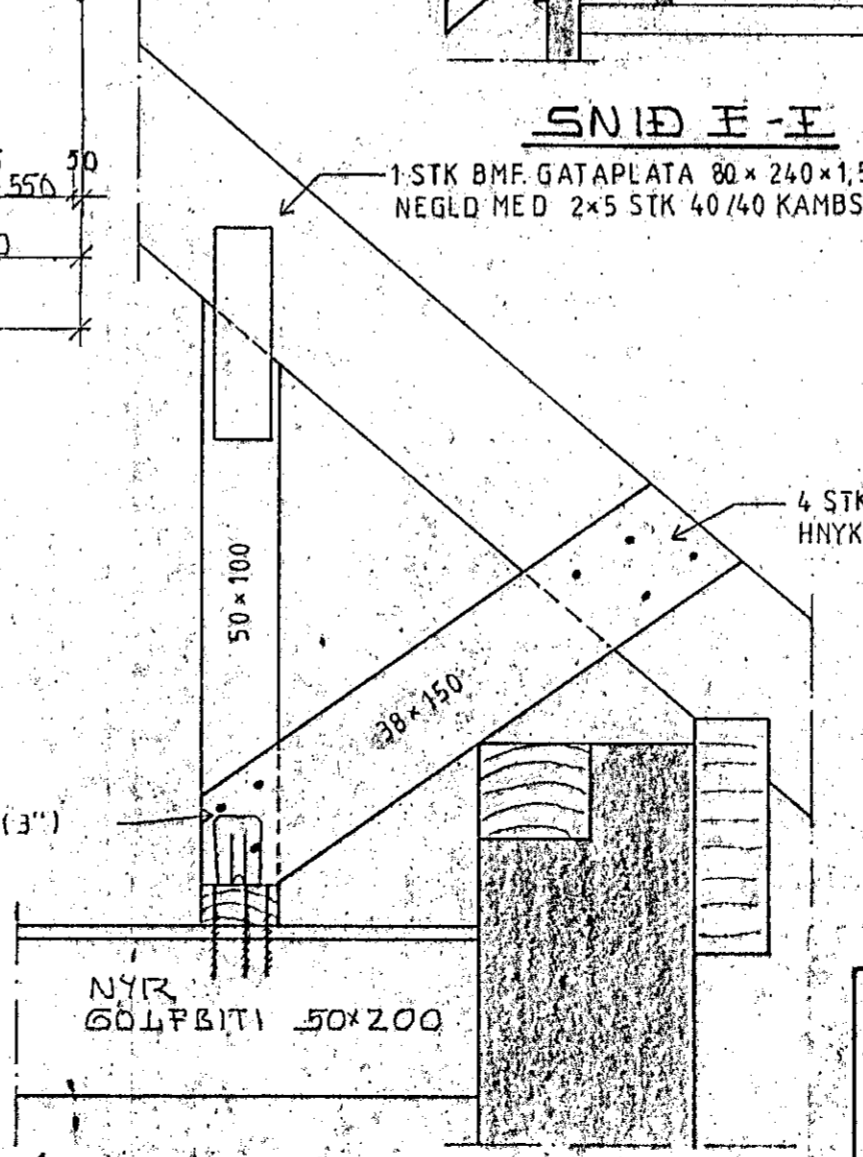

SNIÐ F-F 1:50

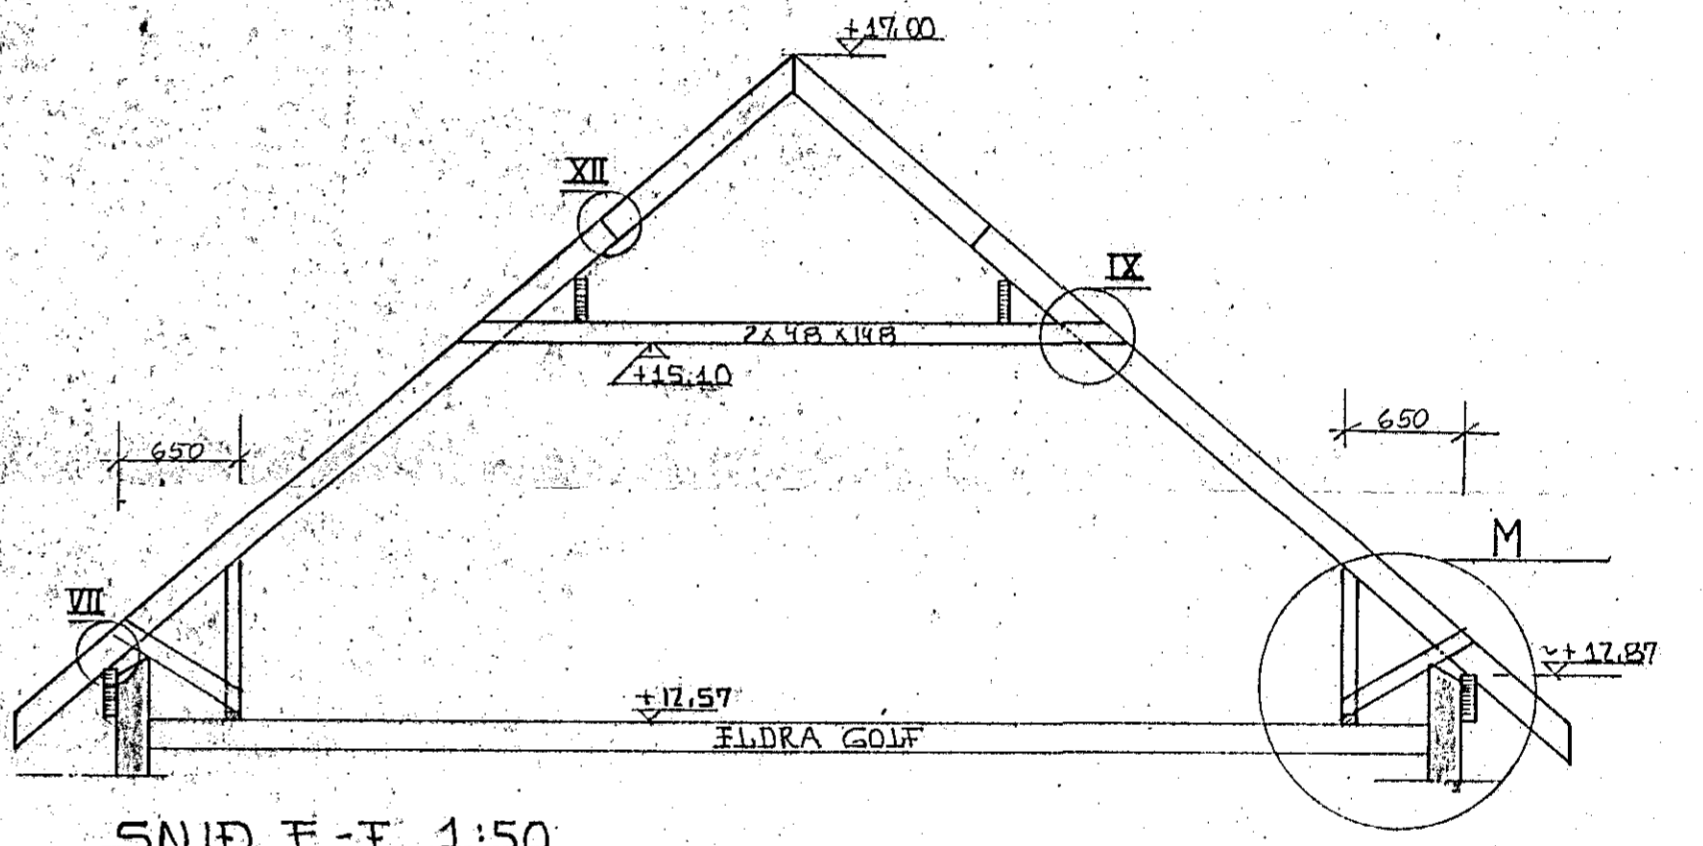


SNIÐ E-E 1:50

15. JUNI 1993

ÁSKILIÐ, ELÐRI TEIKNING ÓGILD

BREYTT 14. JUNI 1993 SÉRMYND M, KS

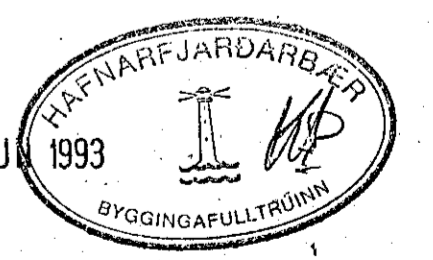

| | |
|--|--------------------------|
| GLITBERG 5. HAFNARFIRÐI | DAGS. DES 1997 |
| ÞAKVIÐIR | HANNAÐ: KS/ASP |
| MÆLIKYRÐI: 1:50, 1:10 | TEIKNAD: KS/ASP |
| KRISTJAN STEFANSSON TEKNIRÆÐINGUR F.T.F.I. | VERK NR. FLOKKUR 9209 01 |
| REYKJAVÍKURVEGI 6B, HAFNARFIRÐI. Sími 652100 | TEIKNING NR. 04 |