




GRUNNMYND 1:50

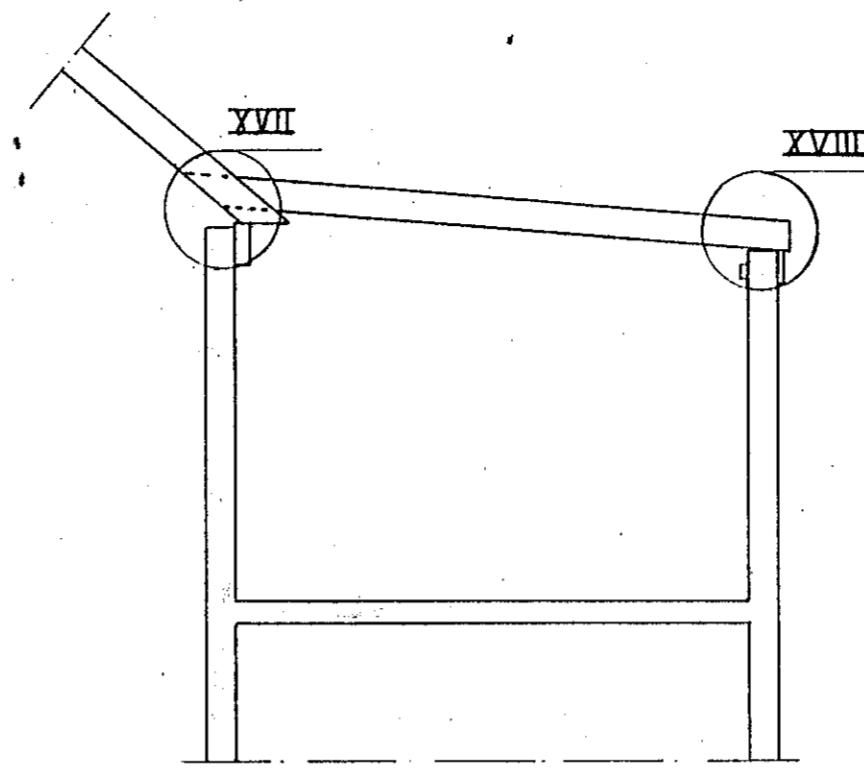


SNID G-G 1:50

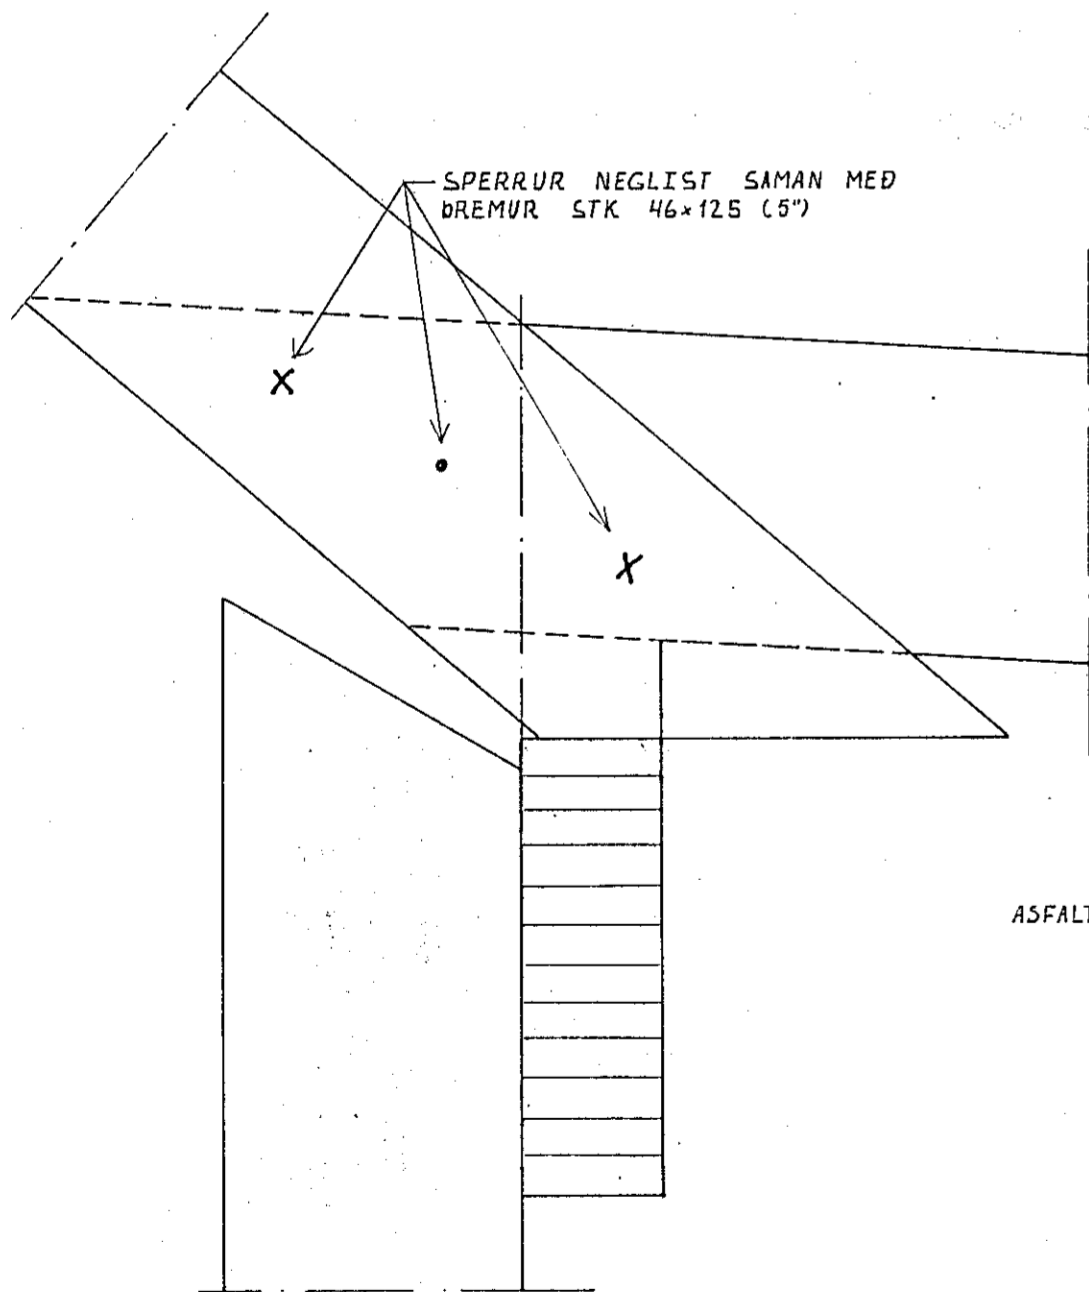

SÉRMYND XVII 1:5

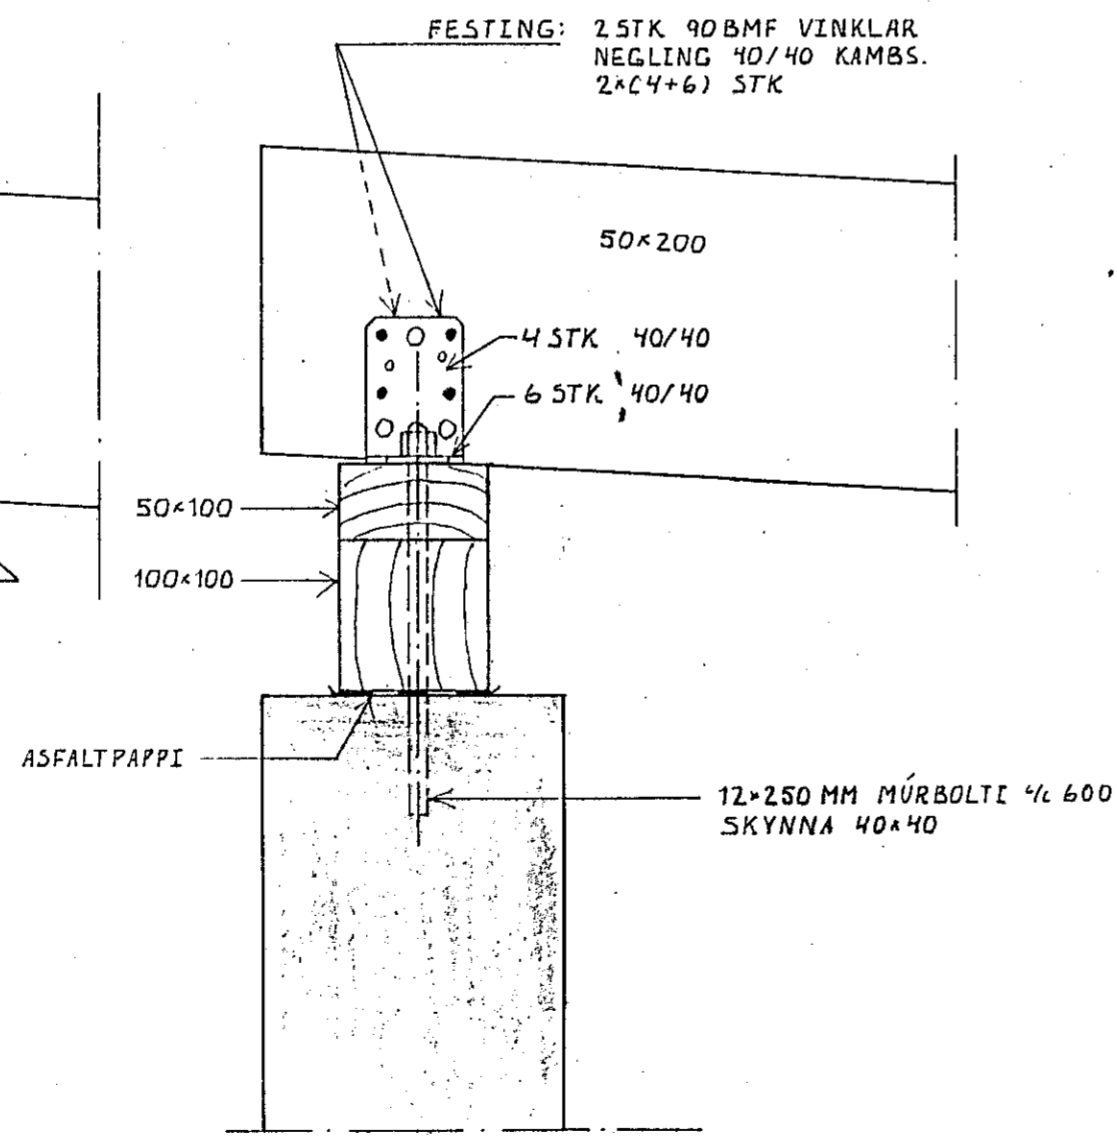

SNID H-H 1:5

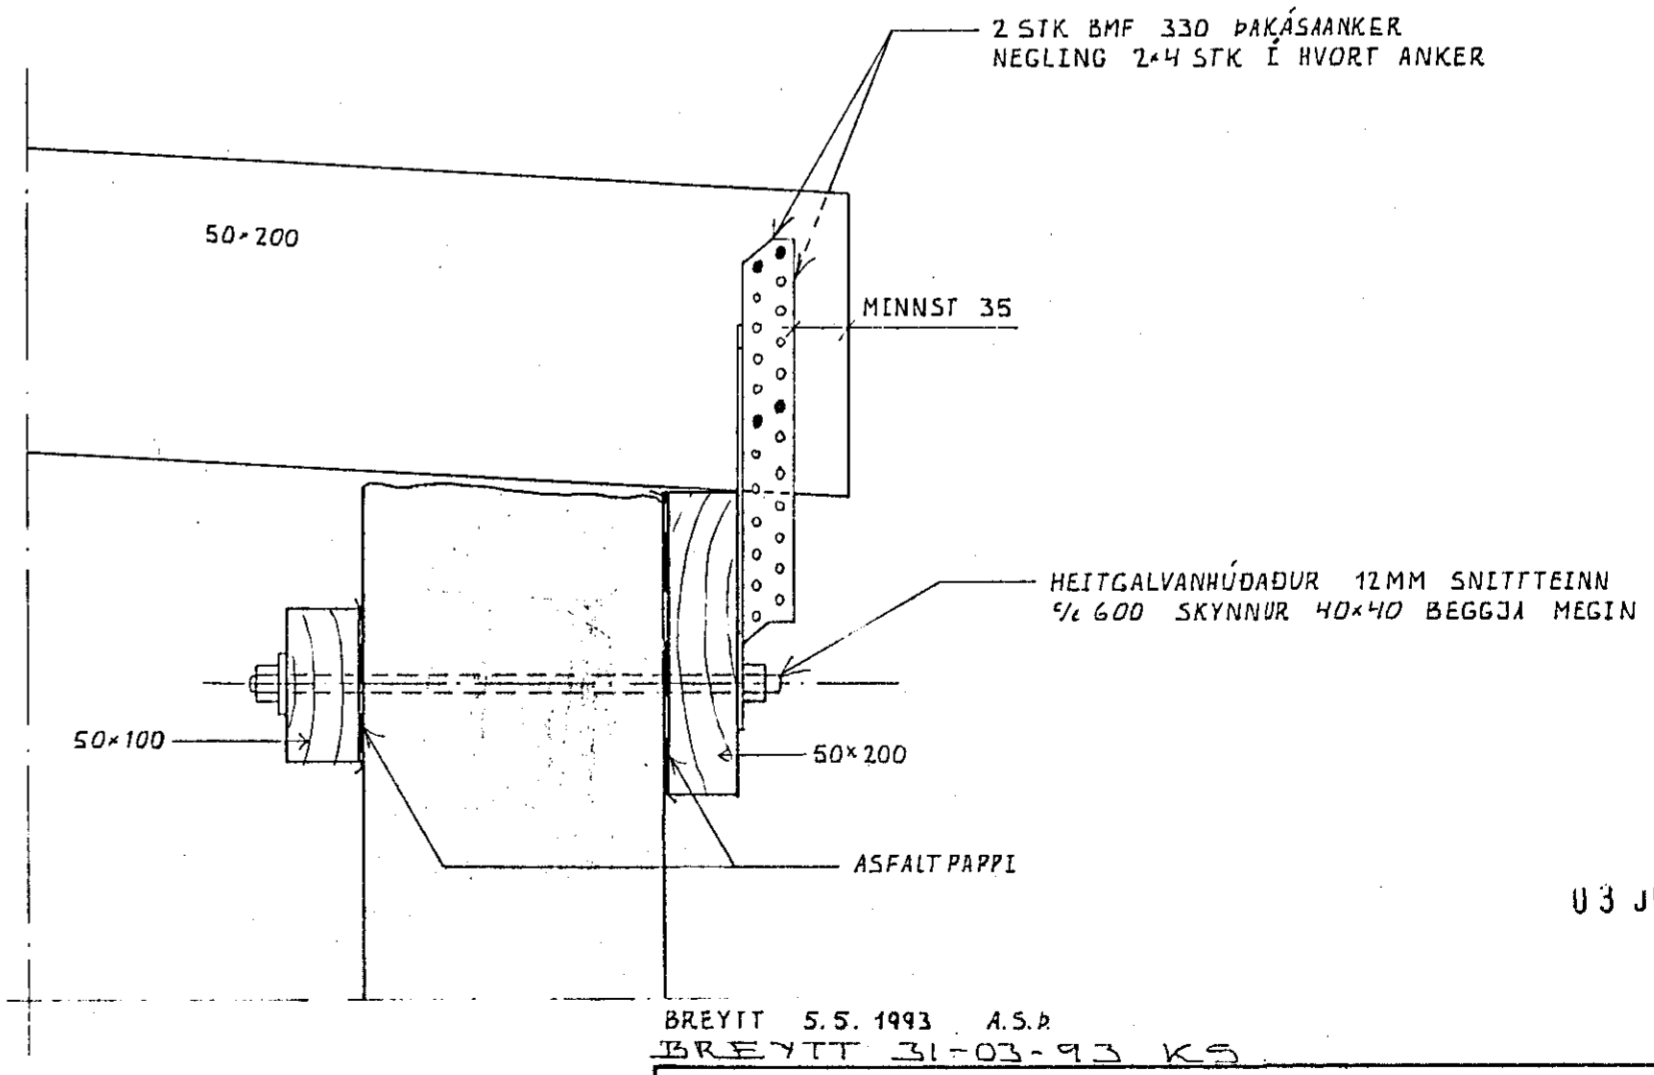

SÉRMYND XVIII 1:5

BREYTT 5.5.1993 A.S.P.
BREYTT 31-03-93 K.S.


GLITBERG 5, HAFNARFIRÐI

ÞAKVIRKI BILGEYMSLU

MÆLIKYRÐI: 1:50, 1:5

KRISTJAN STEFANSSON TEKNIPRÆÐINGUR F.T.F.I.

REYKJAVÍKURVEG: 68, HAFNARFIRÐI. SÍMI 652100.

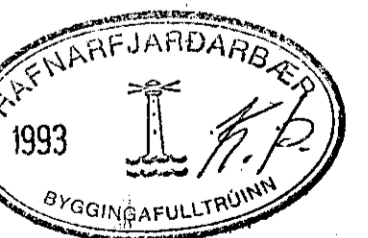

03 JUN 1993

DAGS. MARS. 1993

HANNAÐ: KS/ASP

TEIKNÆÐ: ASP

VERK NR. FLOKKUR.

9209 01

TEIKNING NR.

08