GLITVANGUR 11 HAFNARFIRÐI

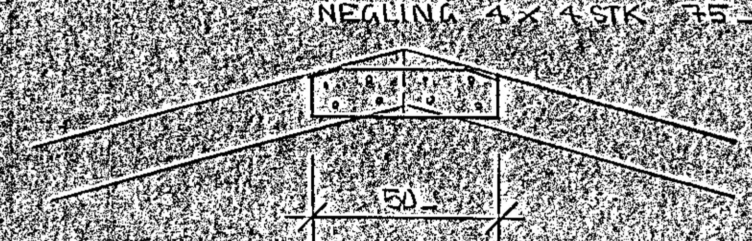

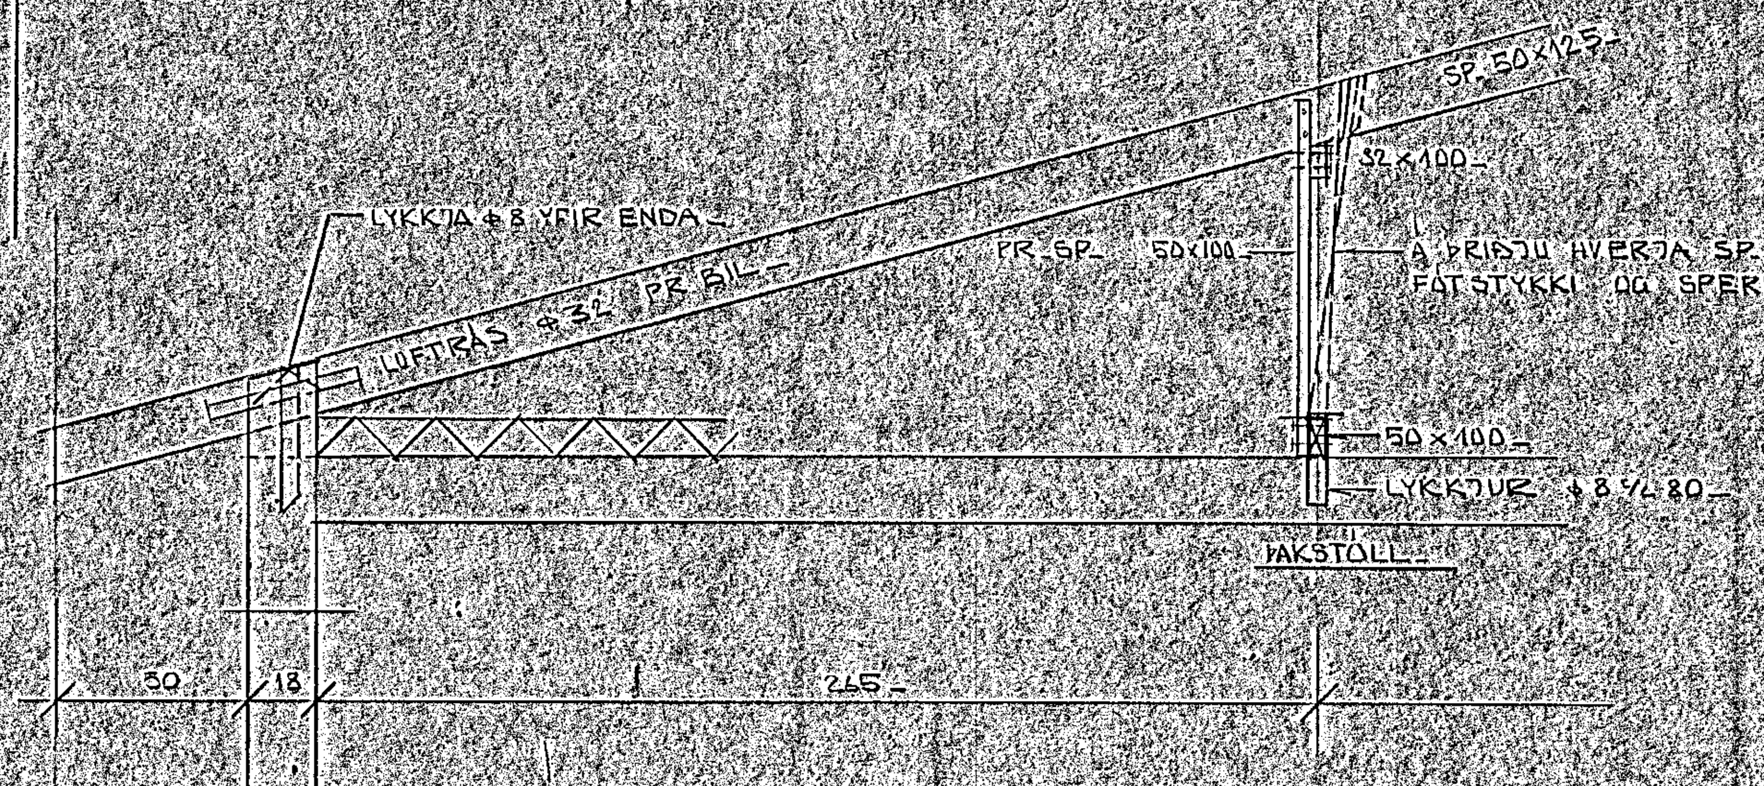

FESTINGAR Á SPERRUM MK 1:20

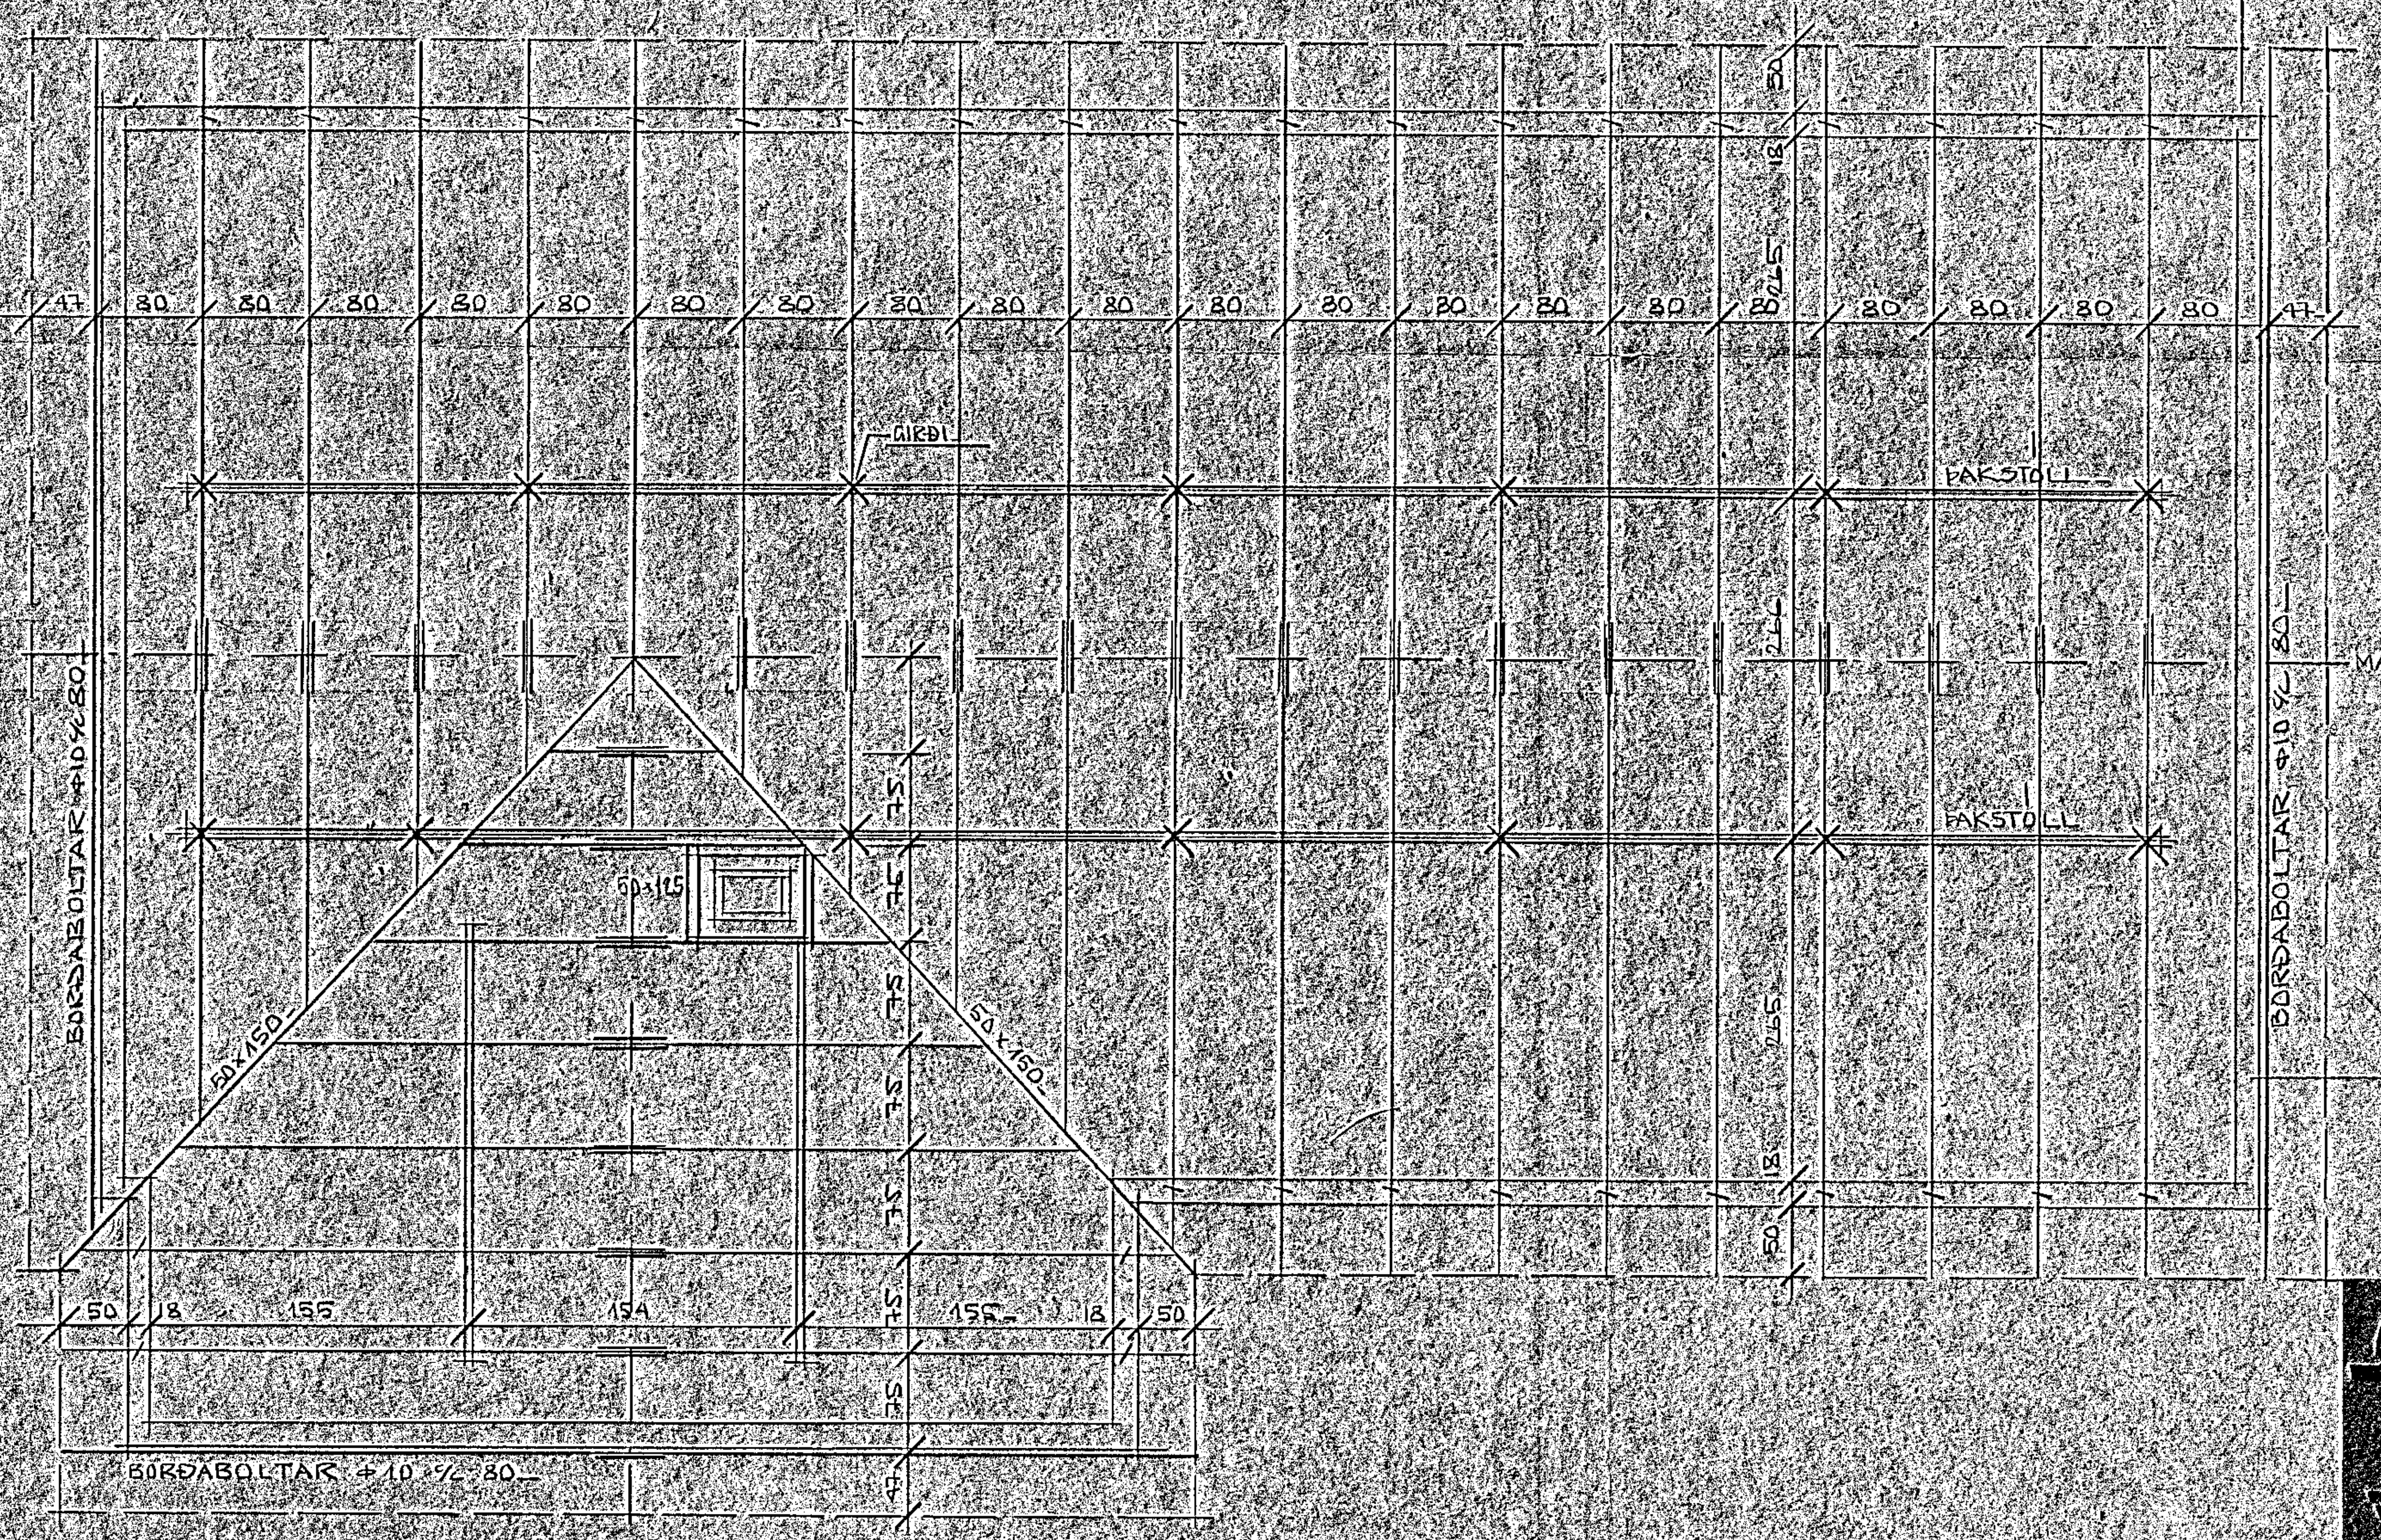

GRUNNMYND MK 1:50

SKÝRINGAR

SPERRUEFNI SÉ BEINT HÚSÞURRT OG LAUST VIÐ STÓRA KVISTI OG SPRUNGUR. BERA SKAL C-TOX (BRÚNT) Á ALLA SPERRUENDA OG SAMSKEYTI Í MÆNI. FÓTSTYKKI Á ÞAKSTÓL OG SPERRUR SEM FESTAR ERU MEÐ BOLTUM Á GAFLA

HAFNARFJARÐARBÆR BYGGINGAFULLTRÚI
20. JÚNÍ 1978

STAÐALHÚS

TEIKNISTOFA SUÐURLANDSBRAUT 20 SÍMI 83141

VERKEFNI: ÞAKVIÐIR	DAGS. 1/33	VERK NR.
	MKV. 1:50 1:20	
GLITVANGUR 11 HAFNARFIRÐI	BR.	
	BLAÐ NR.	S/ 13R

SIGURÐUR GUÐMUNDSSON — SIGURÐUR Þ. KRISTJÁNSSON ETT