
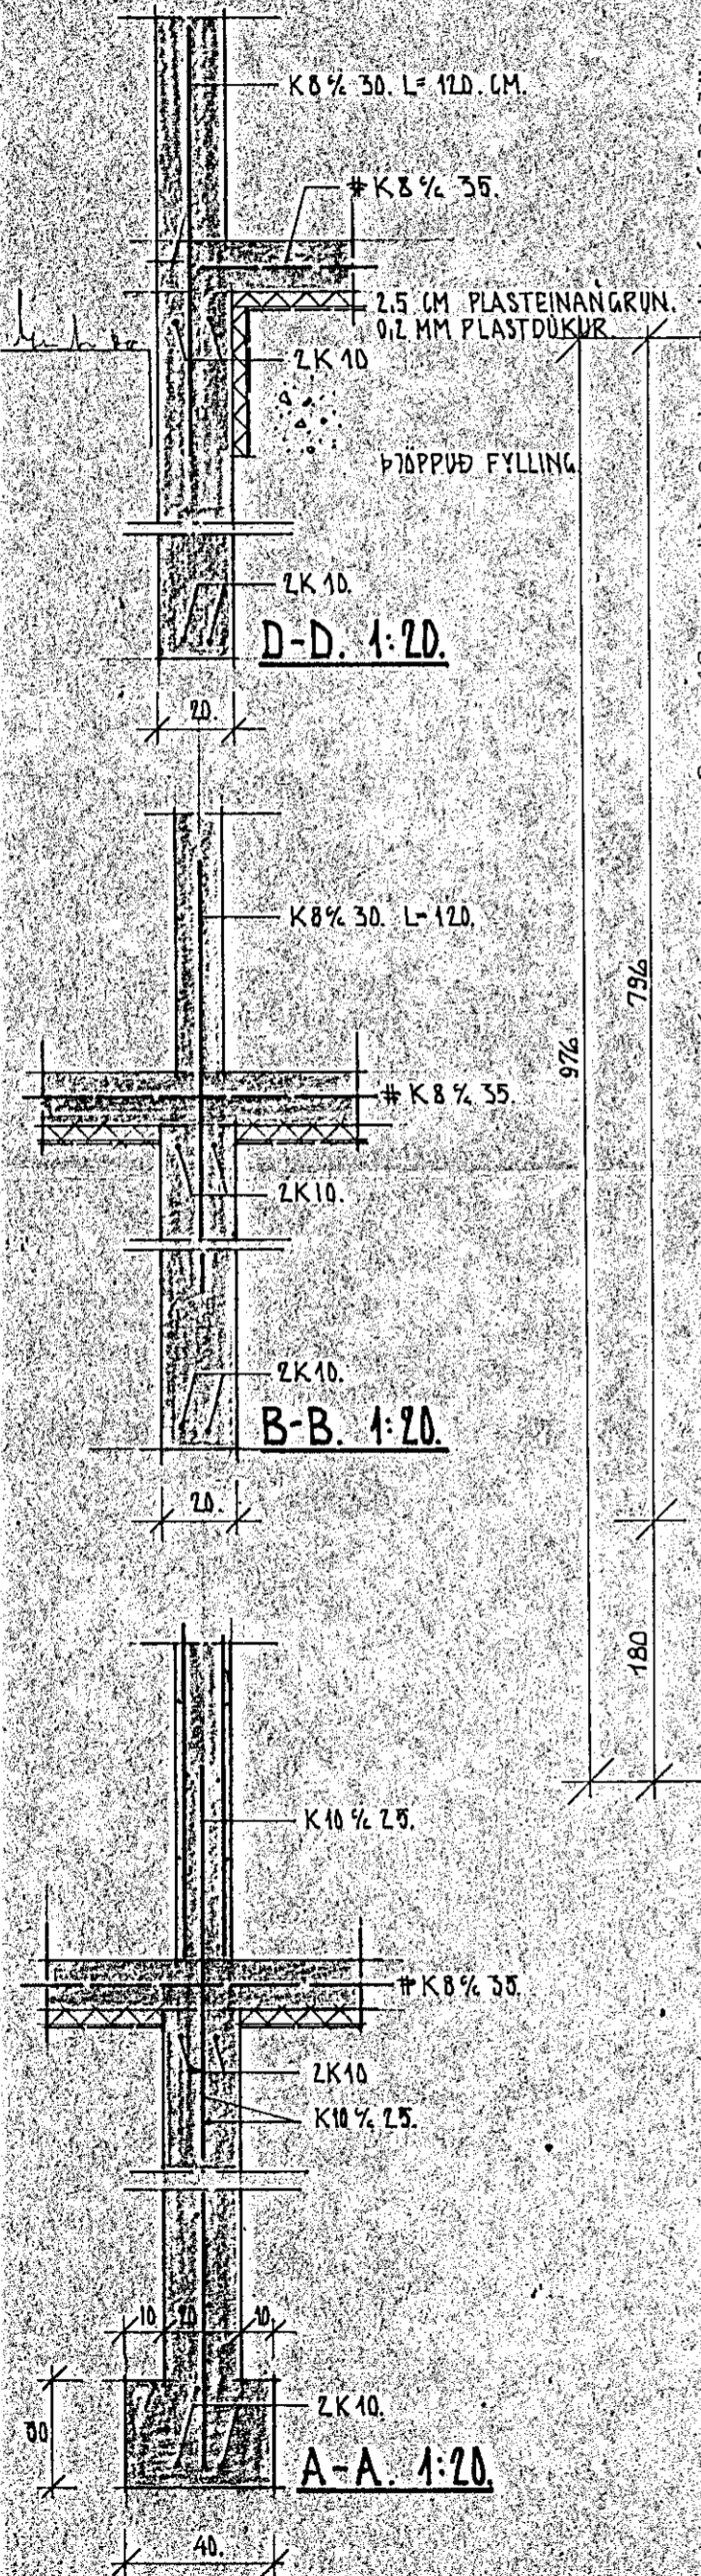
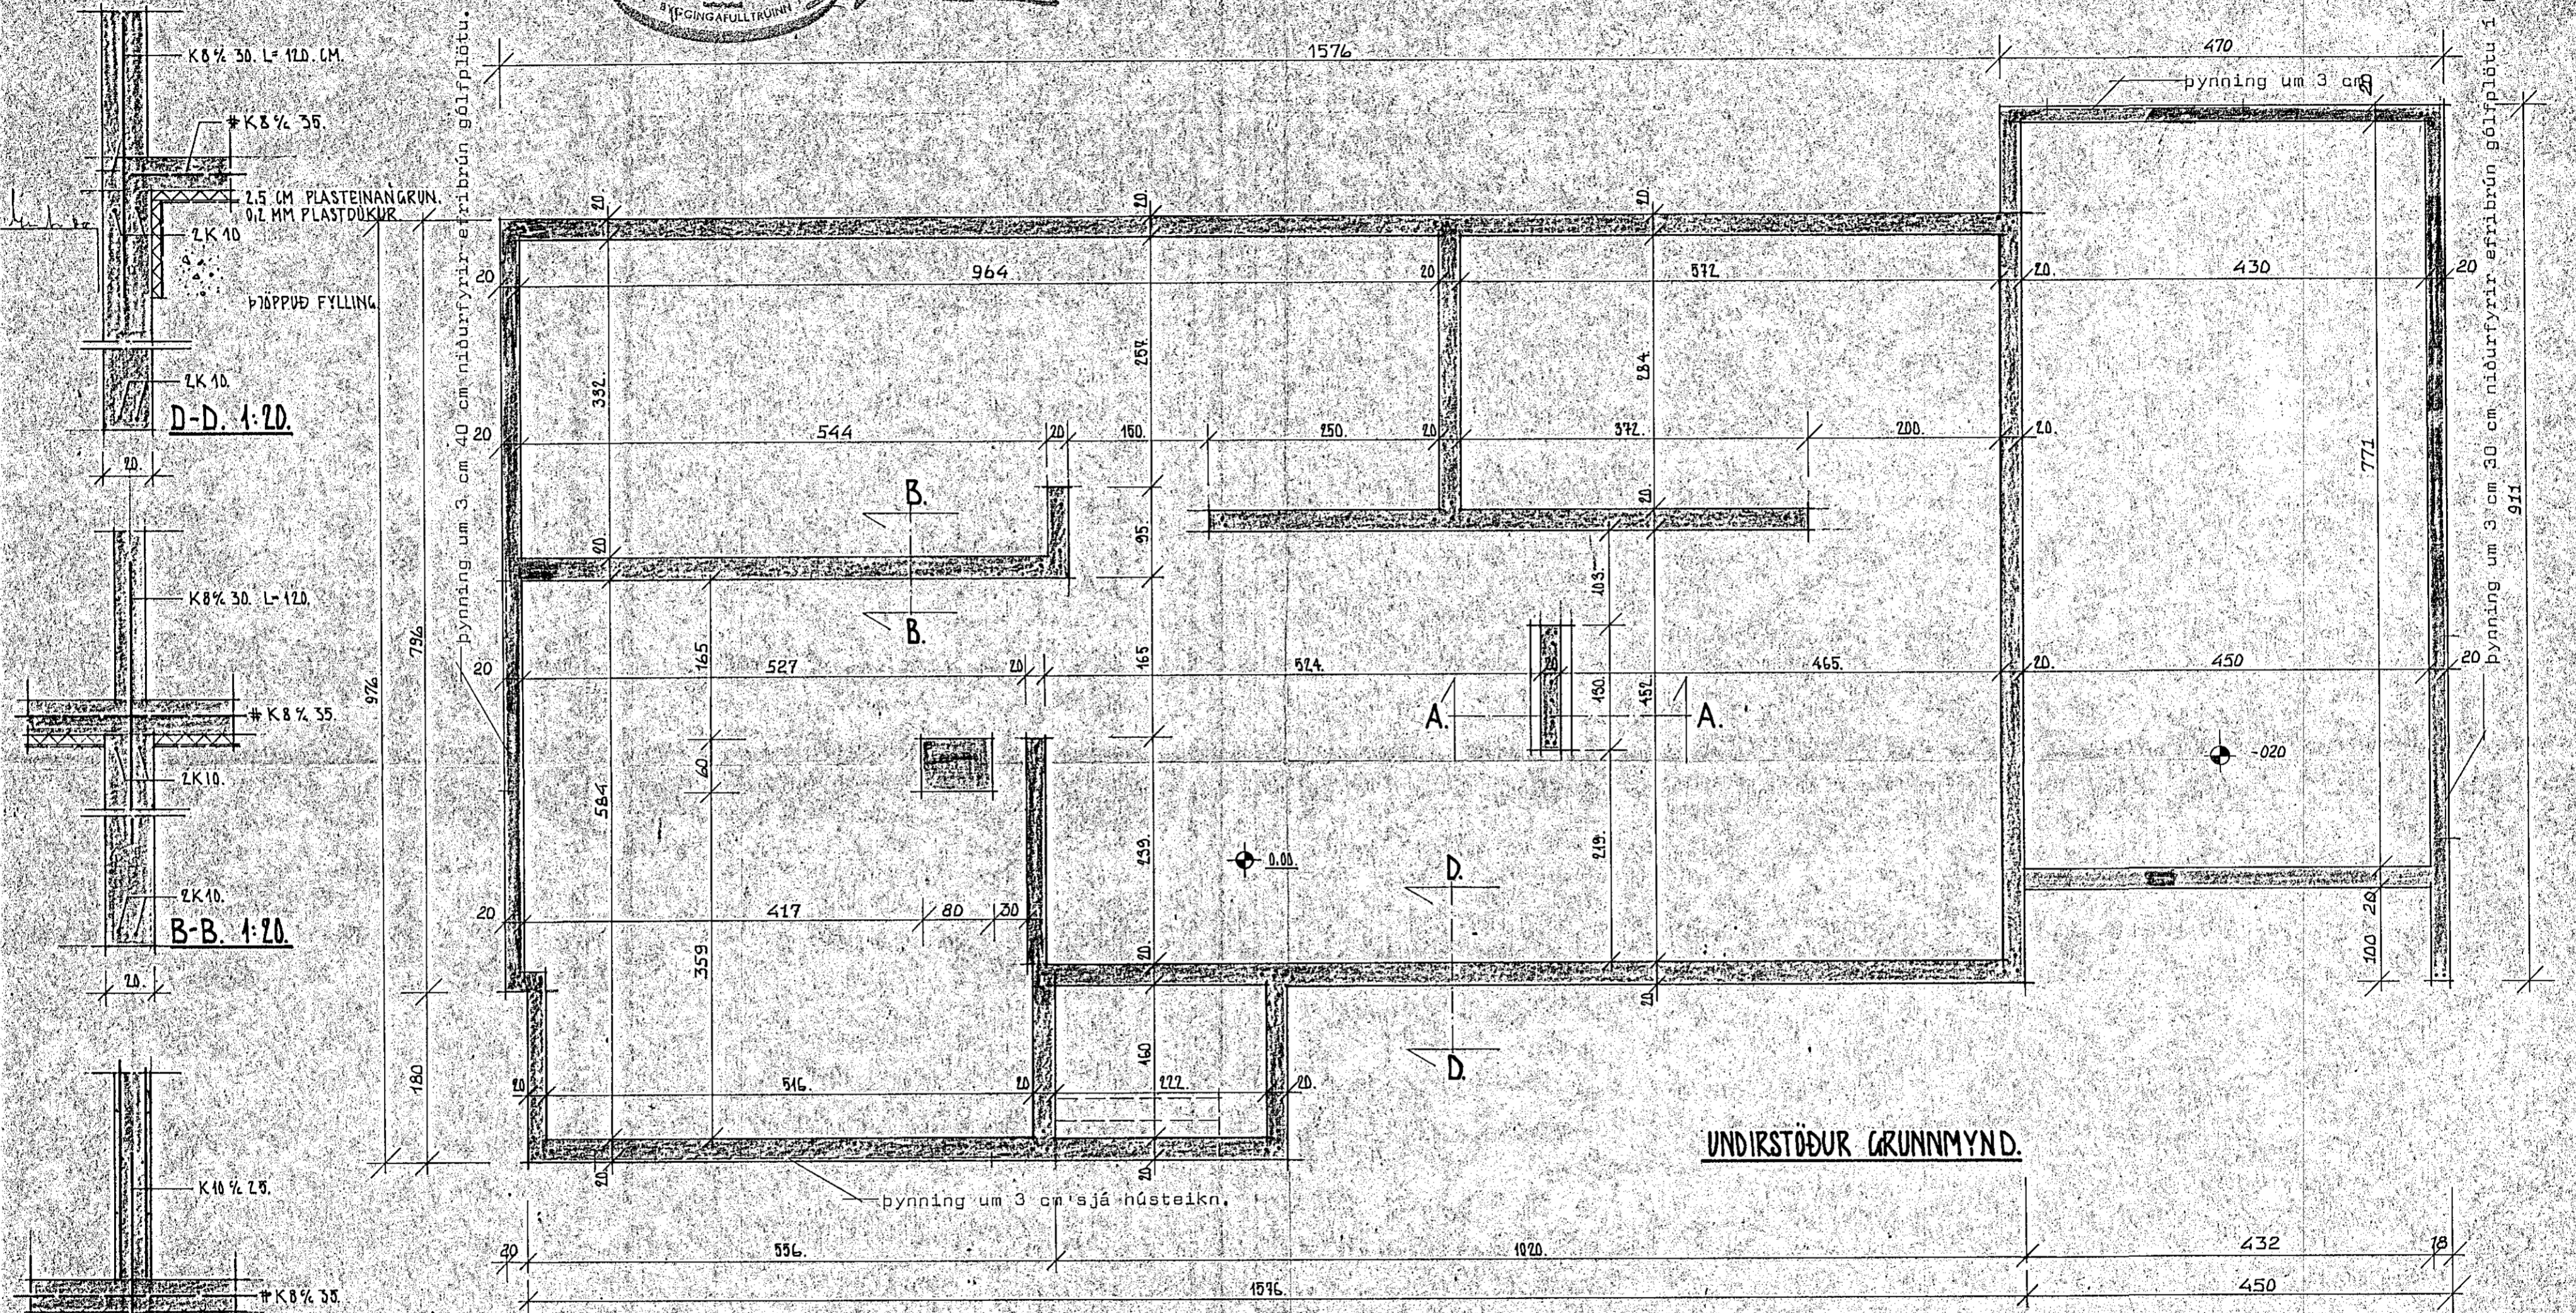


GLITVANGUR 11 HAFNARFIRÐI

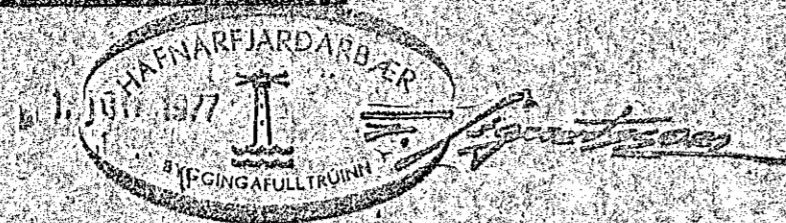

Skýringar: Grafa skal fyrir undirstöðum niður á fastan botn og hreinsa vel undan veggjum áður en mót eru smíðuð. Grafa skal allan lausan jarðveg úr grunni og fylla í staðinn með möldarlausrí mól, þjappa hana í 30 cm þykkum lögum með titrarabjöppu og vata hvert lag áður en þjöppun hefst. Bændistál er kambstál Ks 40 með R_{e2000} at, auðkennt með K. Efst og neðst í undirstöðuveggi komi 2K10 lárétt heil um horn eða víxllögð um 50 cm. Í úthorn komi lóðrétt 3K10 er nál frá botni á undirstöðum og beygist 30 cm inn með efra borði þakplötu, víxllögð um 50 cm í stöypuskilum. Steypa sé S160 skv. IST 10. Sigmál stöypu sé 6-8 cm.

STADALHÚS S.F.
TEIKNISTOFA SUDURLANDSBRAUT 20 SÍMI 83141

| | | |
|---|----------------|------------|
| VERKEFNI UNDIRSTÖÐUR + JARNB. STEYPA. | DAGS. 1977. | VERK NR |
| Glitvangur 11 Hafnarfirði | MKV. 1:50 1:20 | S.1 |
| | BR. | |
| | BLAD NR 2.01 | |

SIGURDUR GUDMUNDSSON SIGURDUR P. KRISTJÁNSSON ETEI