


VINNUTEIKN. no 07.

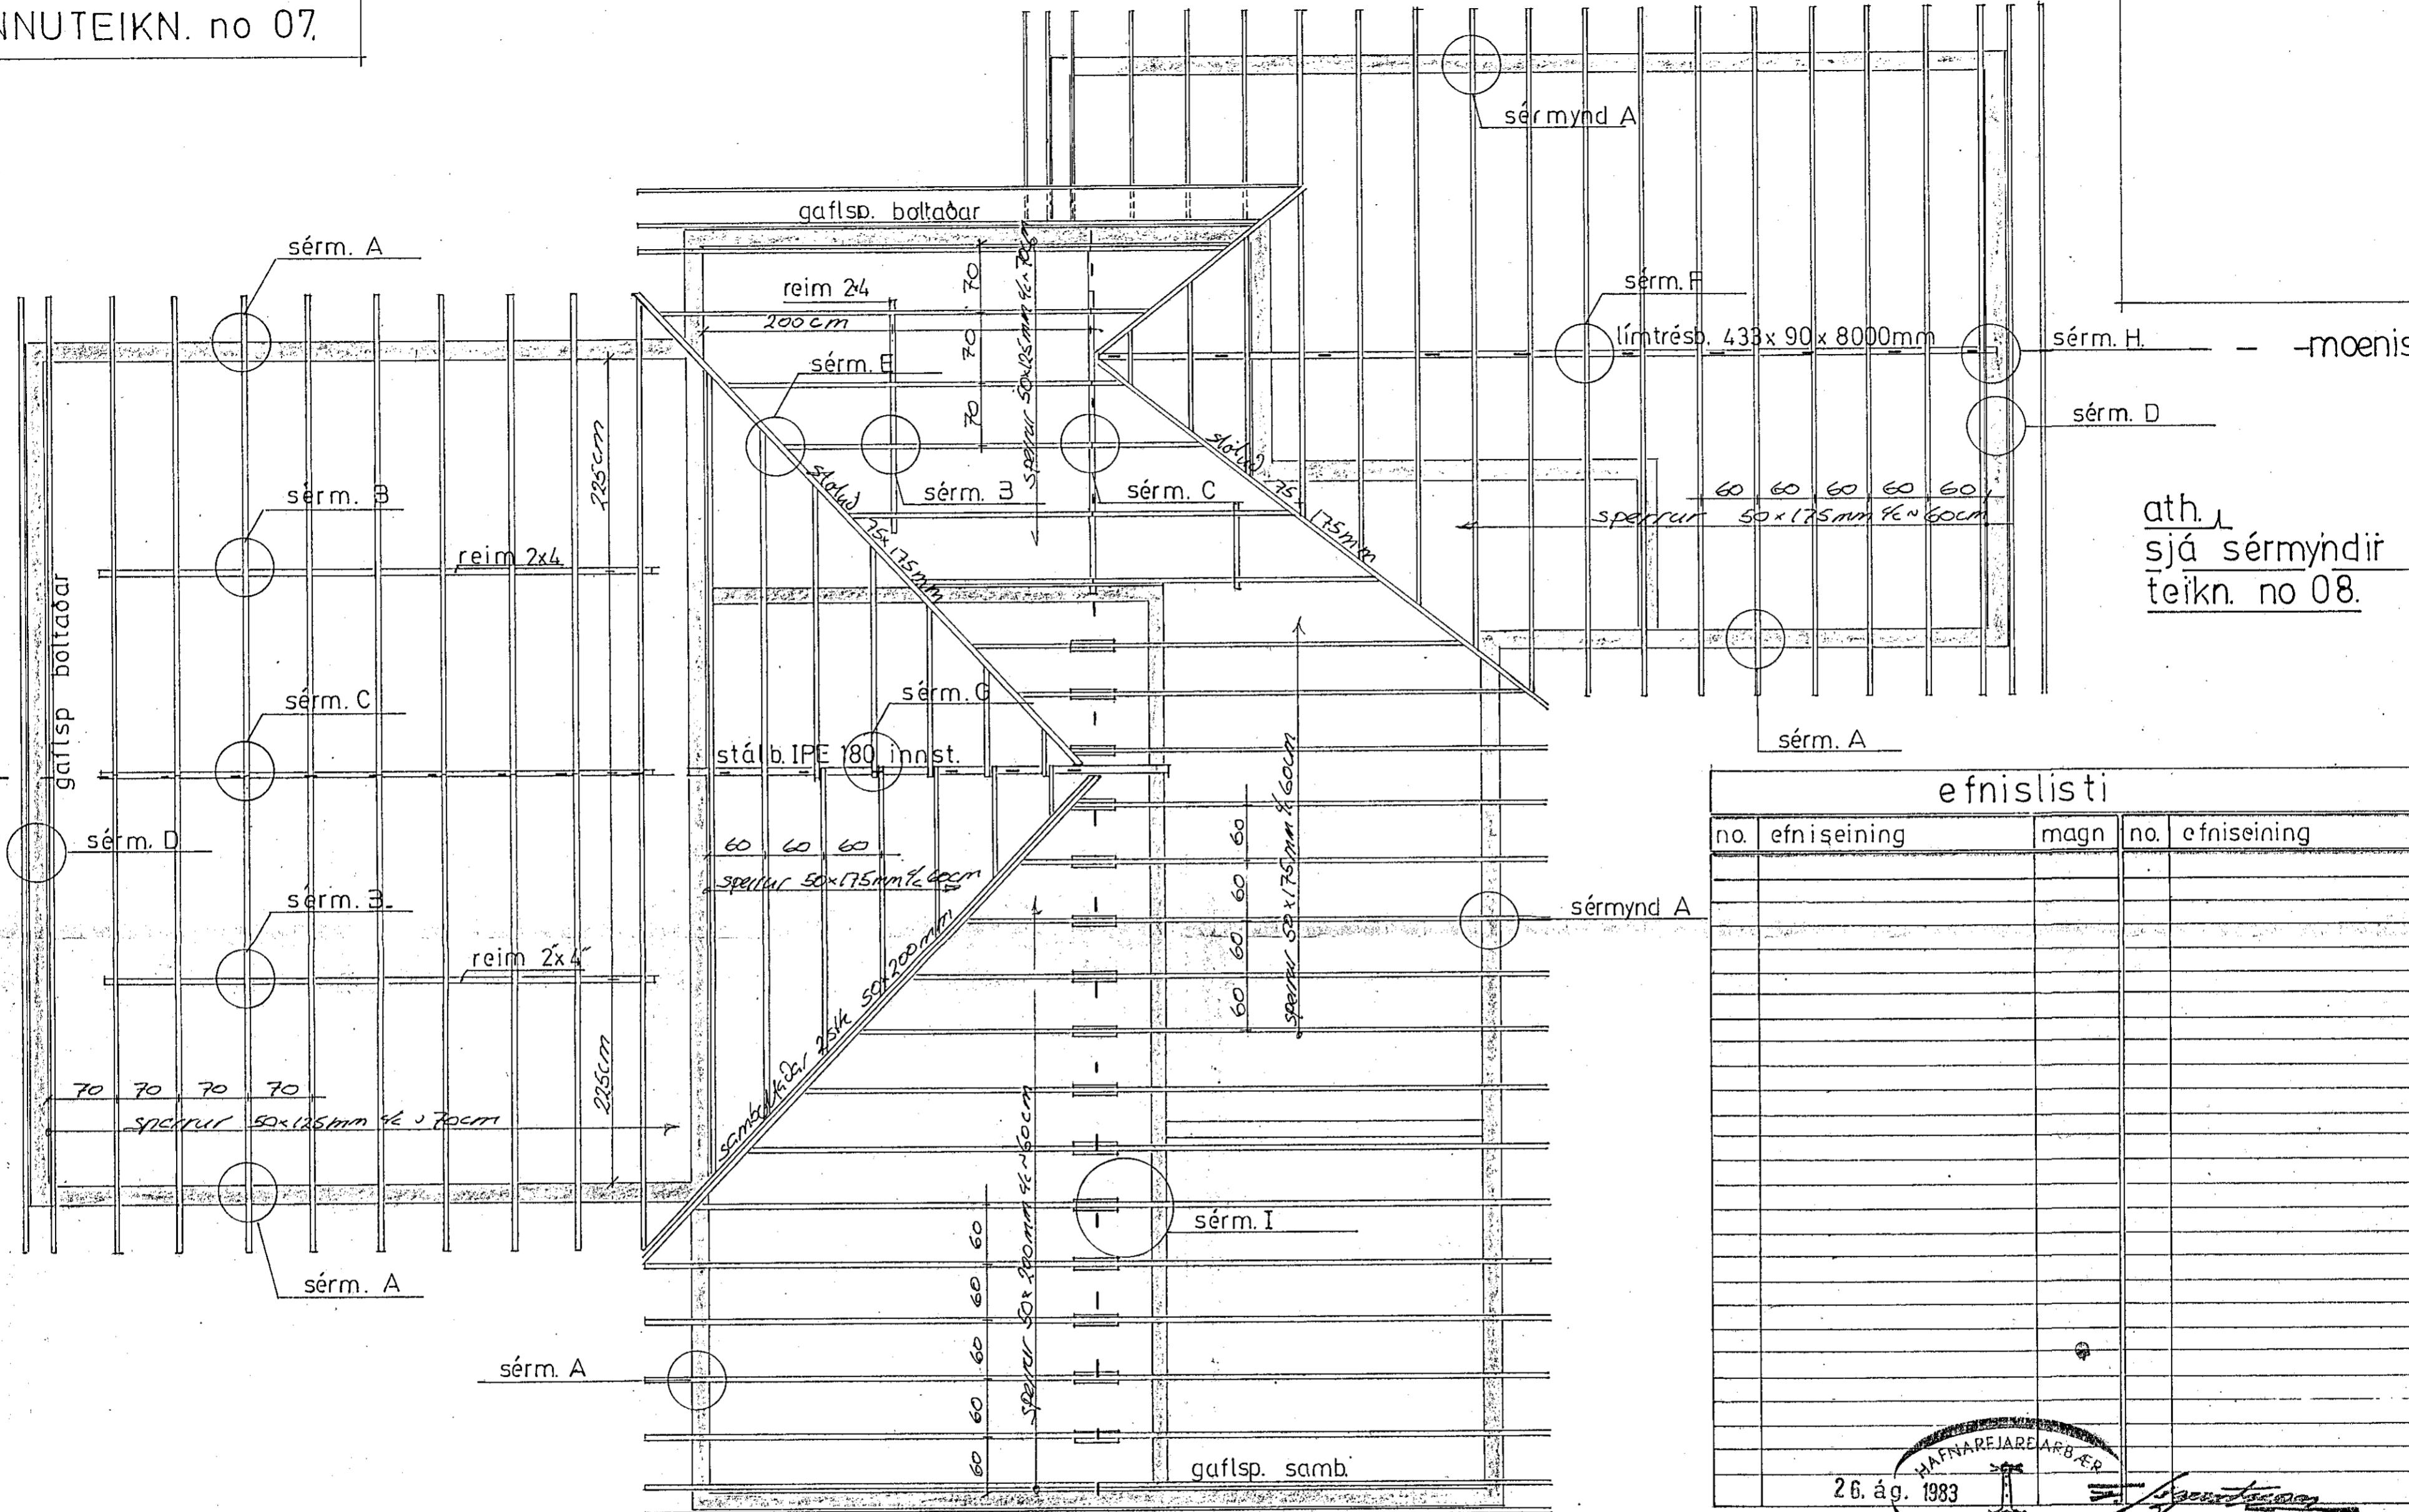

skýringar

Allir þakvidir sérnir ír völdu gallakusu fimmri. Allir timbur sem liggur að steypu skal vorðlegg fágjanid sem og þær límsur sem er í þekkessu. Milli límsurs og steypila skævessig horni þekkessi allir bolgr, mürbolgr og brök. sem sv. eða vel 190. Jondil

Uppnefnið sperrumáli eru í mm, en fræðilegðarmáli í cm. Síð frægus, við einnir soðlu í sinleikringu þakvidarinnar og frægur í inni rappa og öðra tilhverfum. Heildurinn drum frægusi heildlaett og myggileggs frægus, við.

Imoenisl

Gliðvangur 1, Hafnarfjörður