

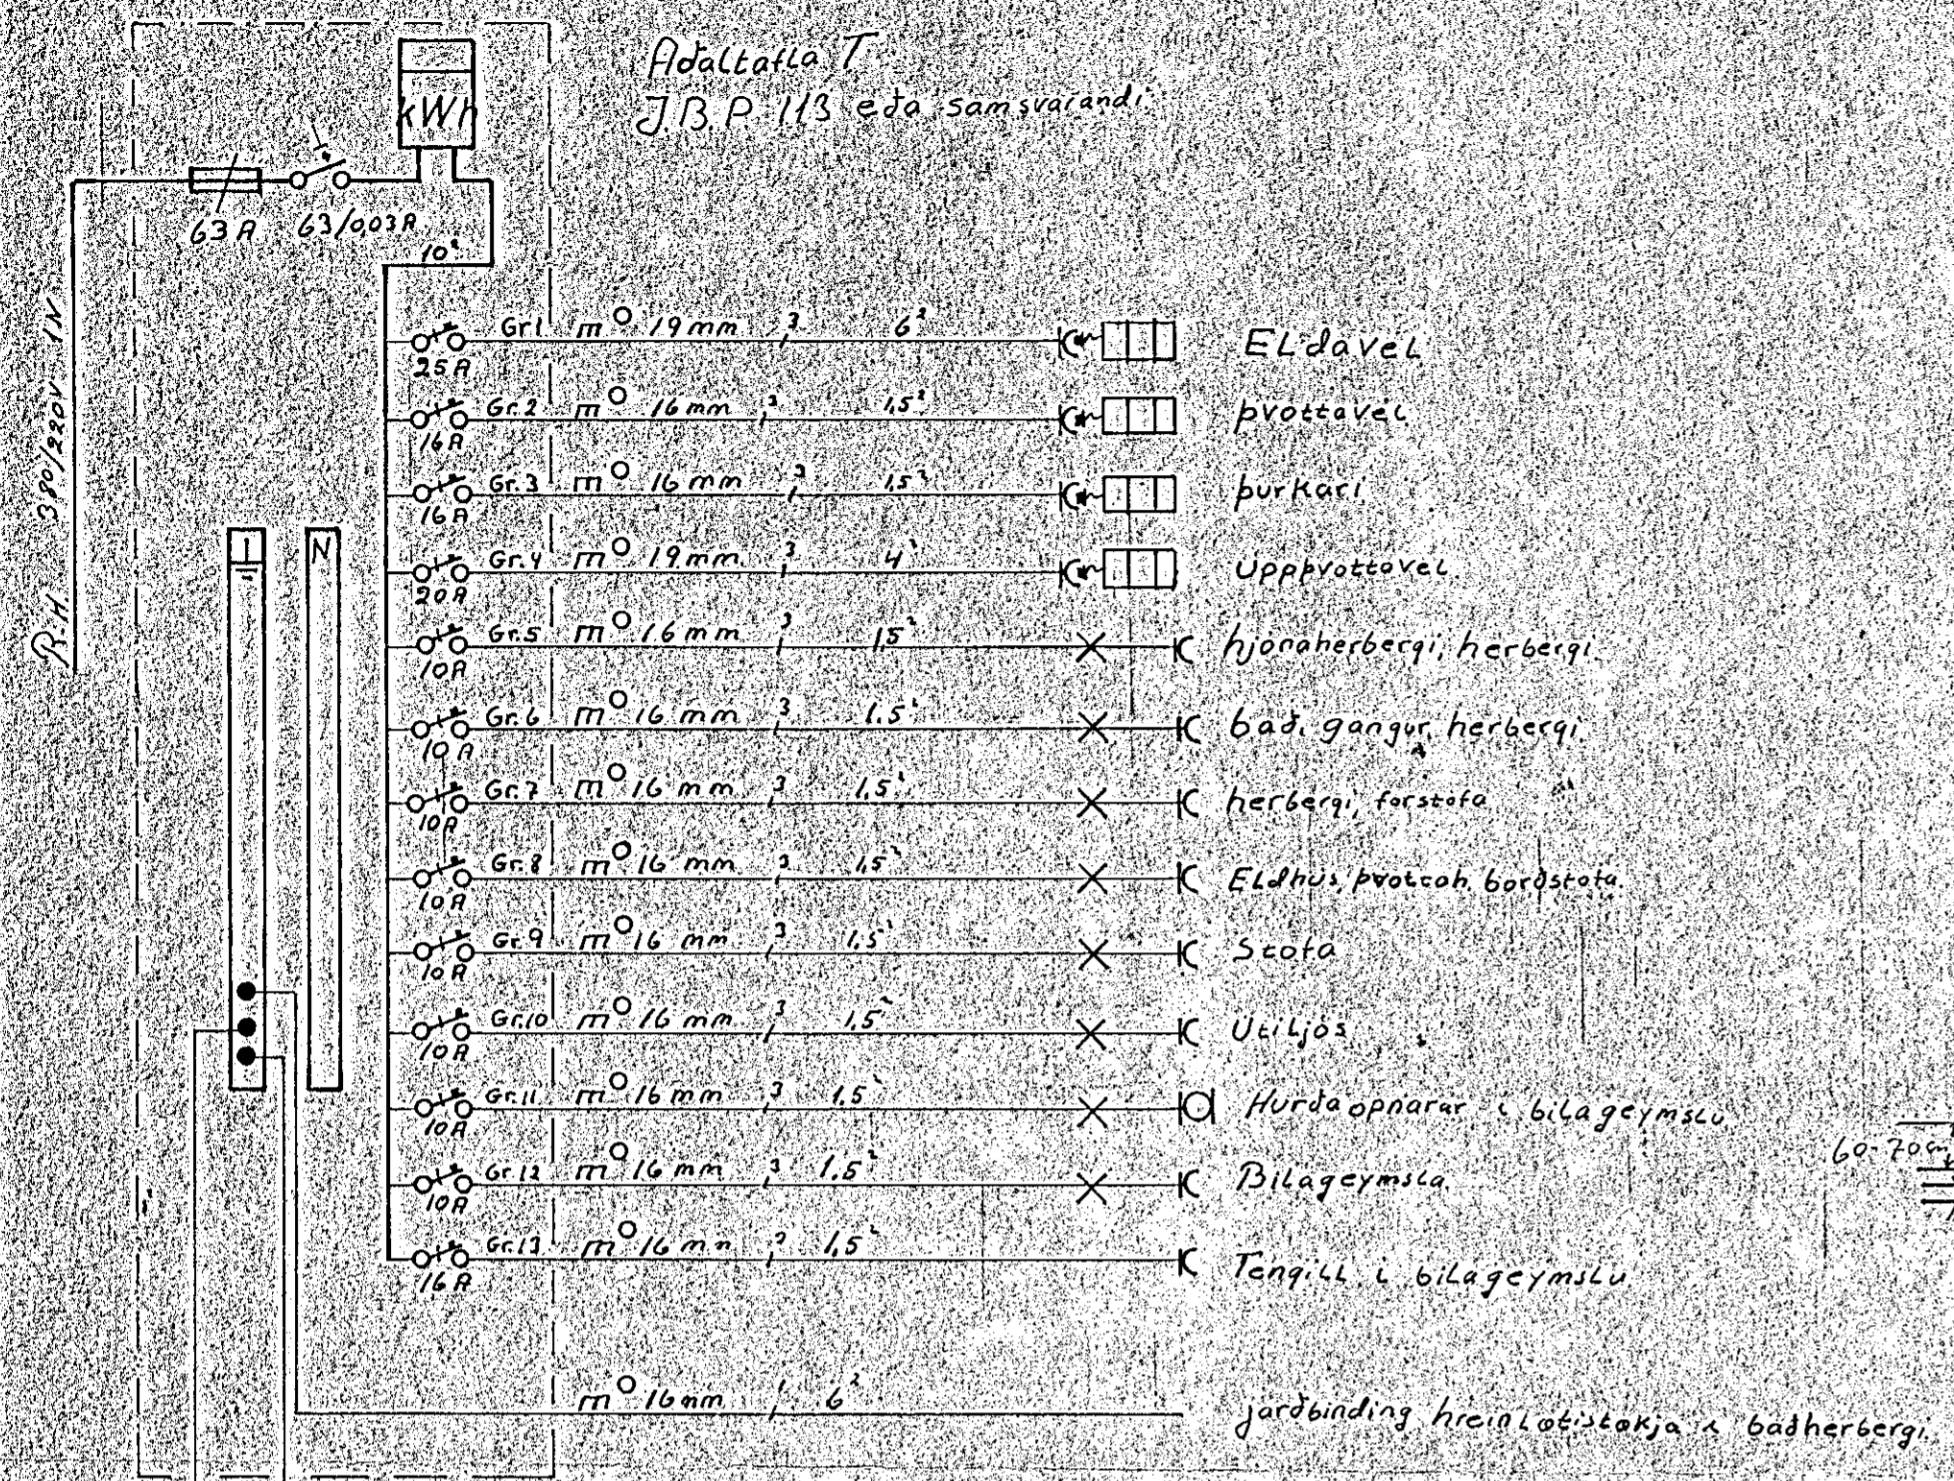


Adaltatta T
 J.B.P. 113 eða samsvarendi

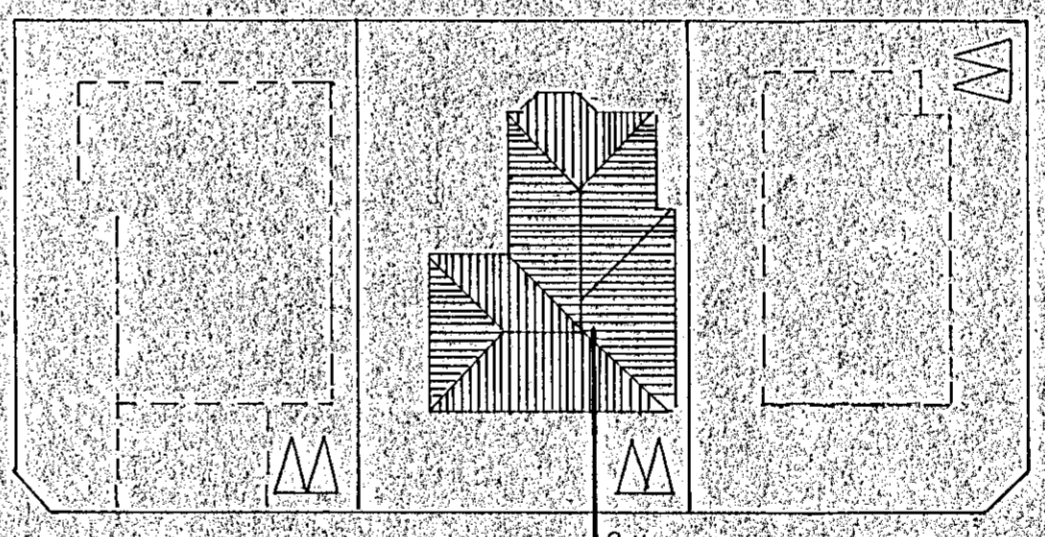

Jarðskaut bindið neðstu jafnum í sökku, svo og kæmsinnáttum

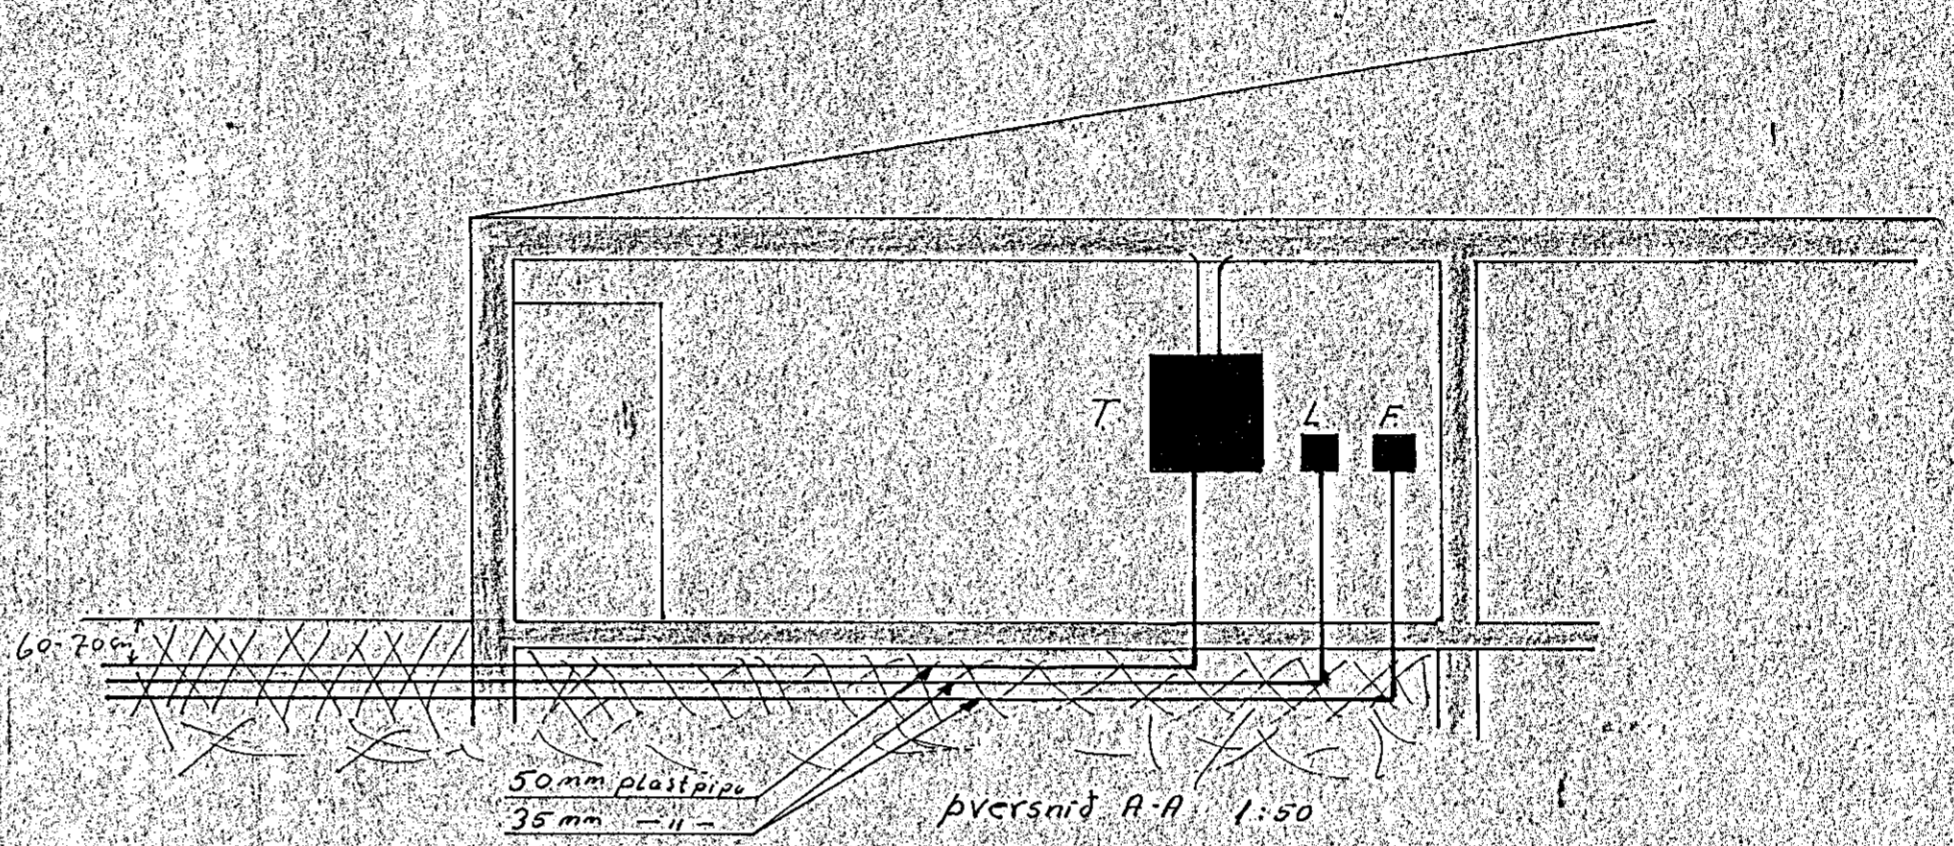

Glitvangur
 Afstöðumynd 1:500

Nr. Skk.	Heiti	Efni
Verkefni	Rafloagn	
Heiti	Glitvangur 3 Hálfarkíði	
Dags.	Mky.	Teiknari
Breytt		M.S.
		Magnus Snabjörnsson Tæknifræðingur