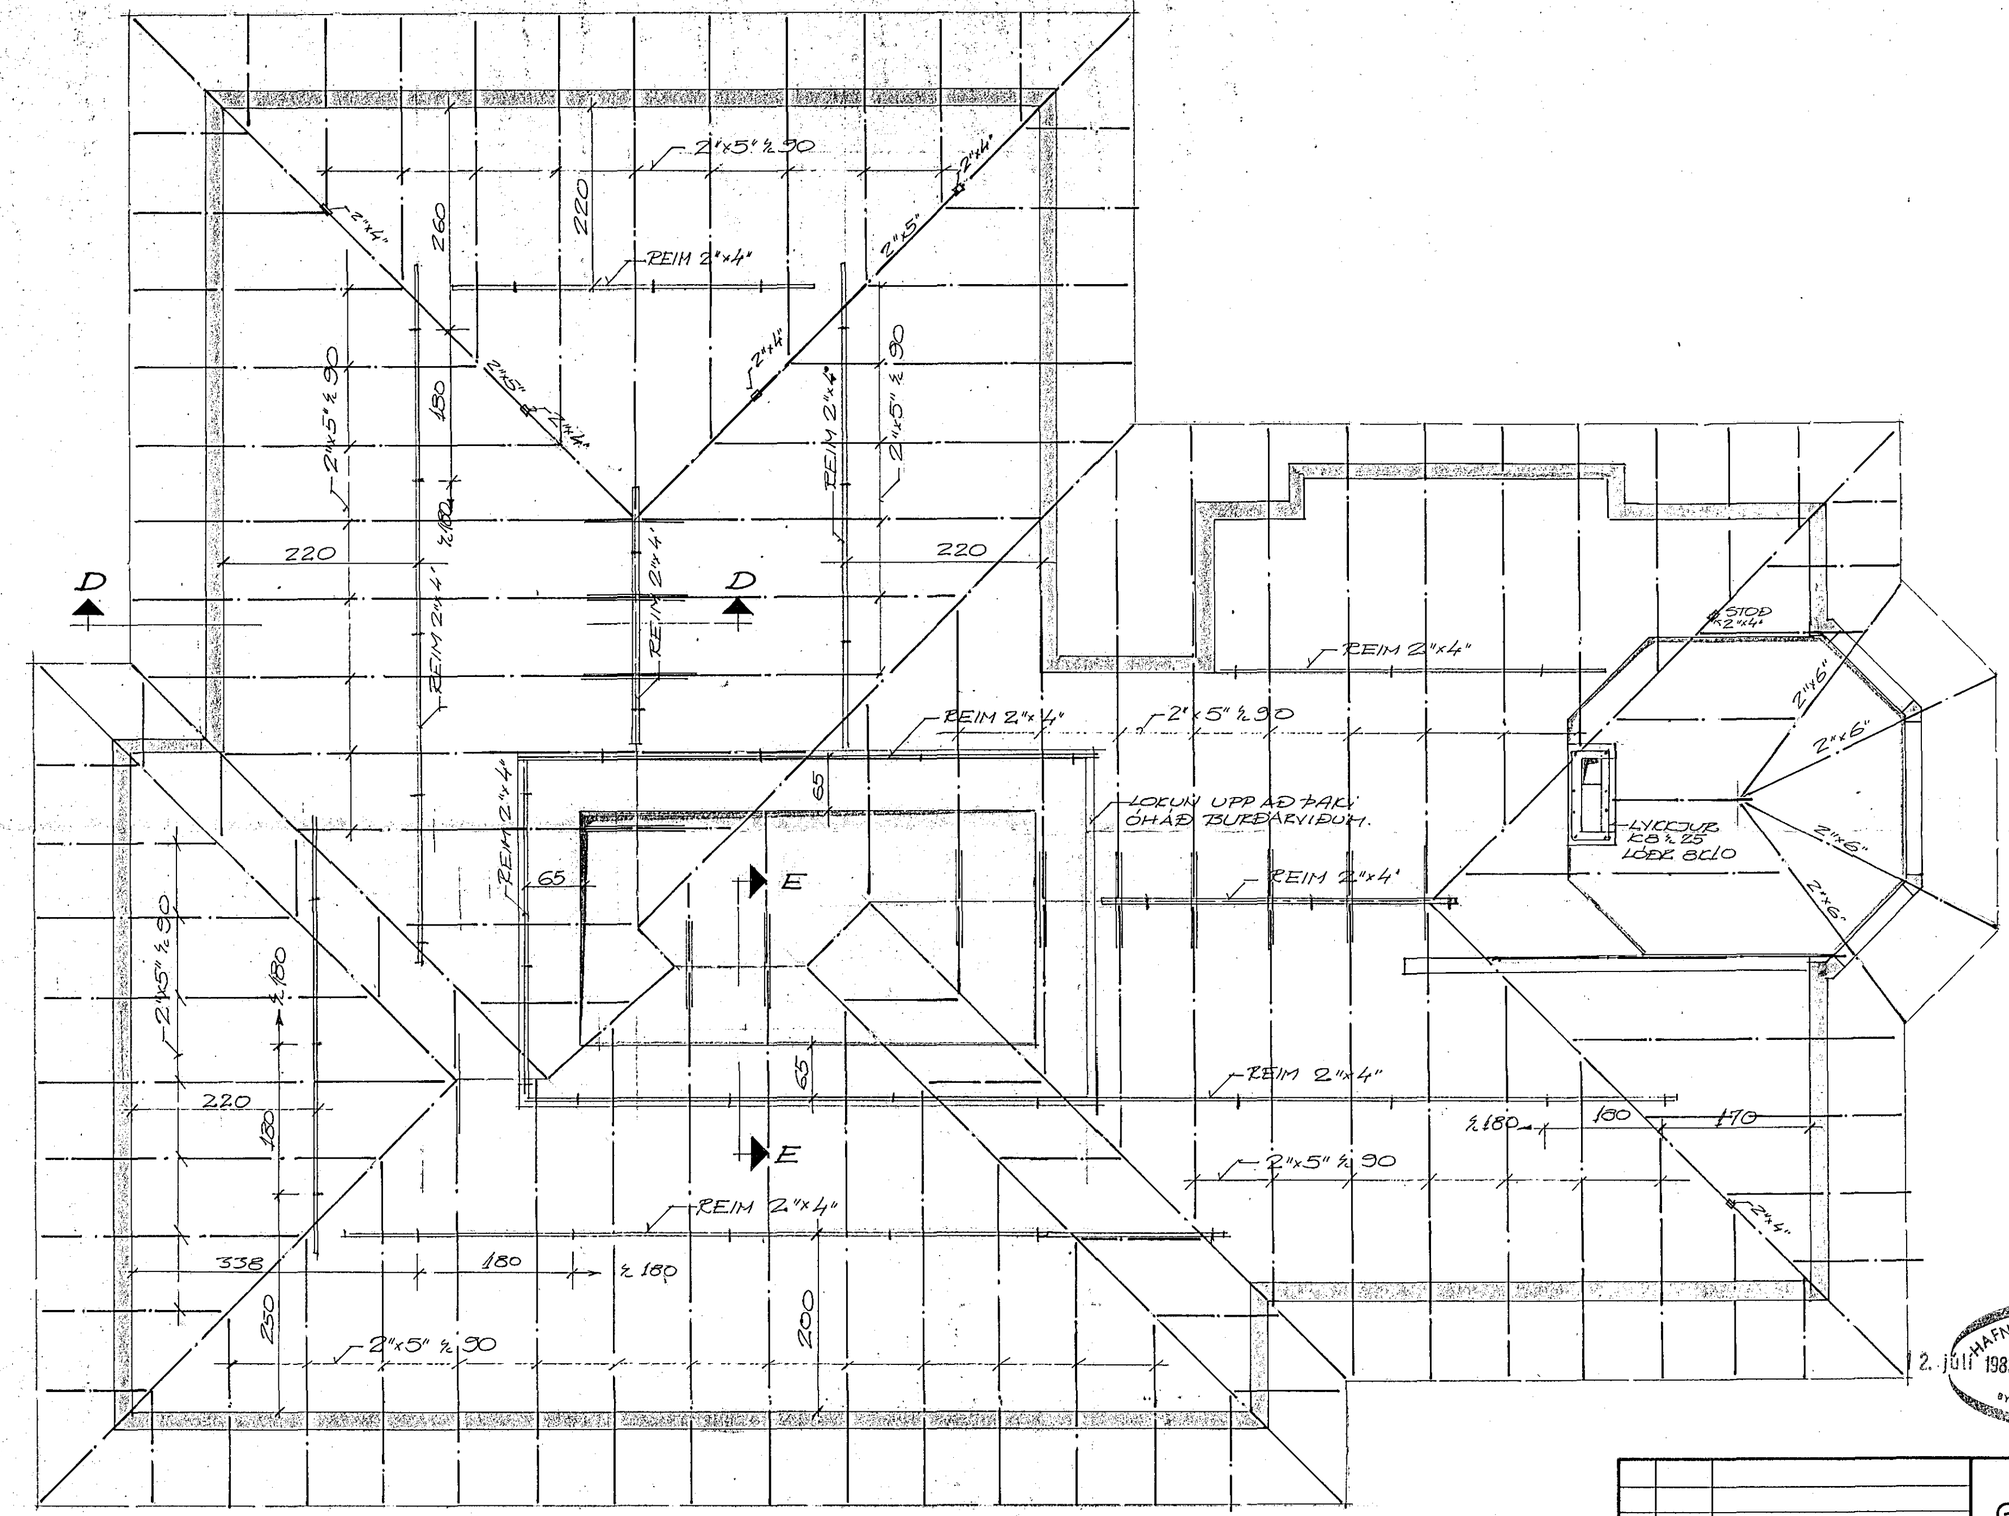

2. JÚLÍ 1983
HAFNARFJARÐARBÆR
BYGGINGAFULLTRÚI

BR.	DAGS.	BREYTING

GLITVANGUR 3
HAFNARFIRÐI
ÞAKSPERRUR

TÆKNIÞJÓNUSTAN SF.
LÁGMÚLA 5 – 105 REYKJAVÍK – SÍMI 83844
Sigurður Eiðsson

HANNAÐ	KVARÐI 1:50 1:20
TEIKNAÐ S.O.	DAGS. 10.7.83
YFIRFARIÐ	NR. BL. AF. 4