

efra þakið grunnm. 1:50


lægra þakið hlíðrað grunnmynd 1:50

Limfresibít 367x90

skumpstíra 75x175mm


SJÁ m.a. SÉRMYNDIR Á VINNUTEIKN. 04

Spærufélagið skal vera valin þeir tengu alla innviðandi spærufélagi og hluta á þessum stað. Spærufélagið skal sýna og lýsa að hluta af vinnu sinni skal miðlagstíra með þakpappi. Gollur skal vera milli spæra, þa raut 0,5cm milli spæra og þakpappi. Gollur skal unntölu eða 0,5cm. Þessir skilmálar eru gildir. Sjá m.a. SÉRMYNDIR Á VINNUTEIKN. 04 um hluta af vinnu sinni.

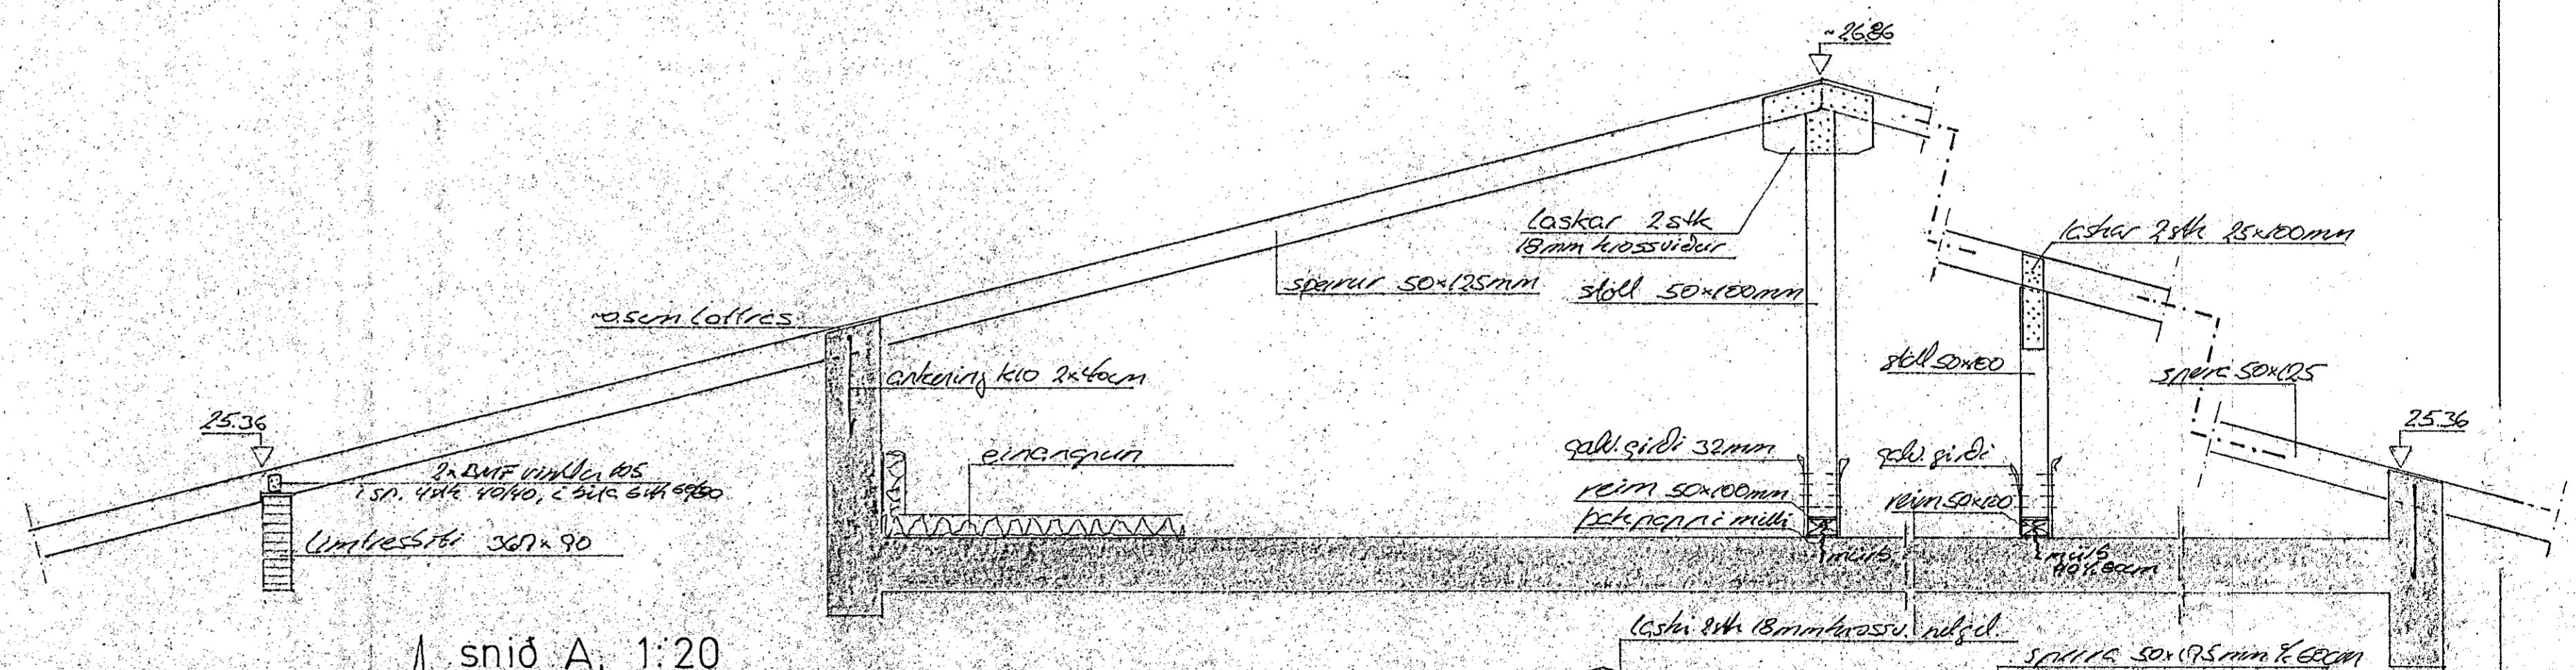

snið A, 1:20

Glitvangur 5 Hafnarfirði
 Þorgrímur Stefánsson tfr.
 Hraunbr.12 Kóp. s.43637
 grunnmyndir þakviður
 og sérmyndir,
 m=150, 120
 júní 1984
 Þorgrímur Stefánsson

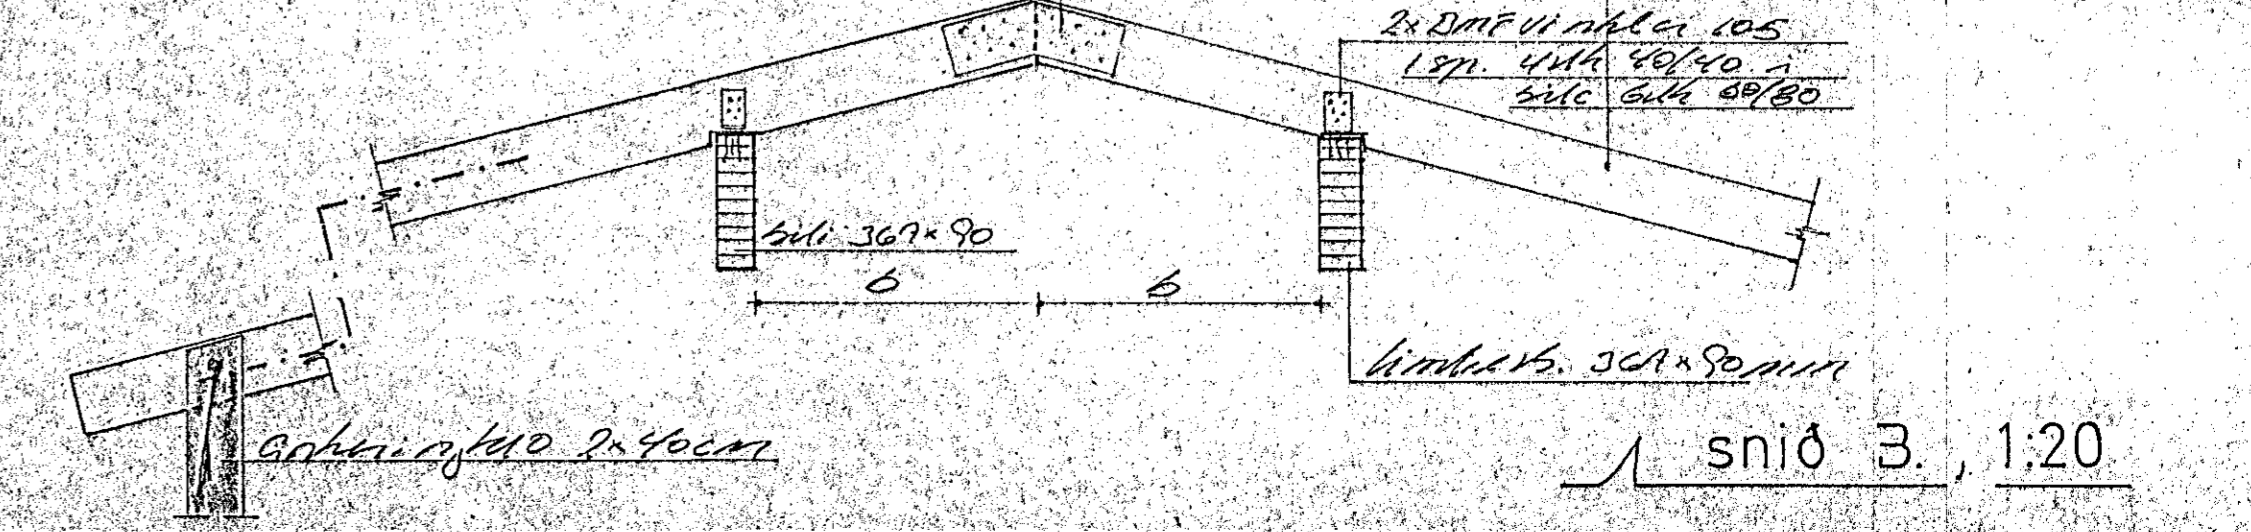

snið B, 1:20