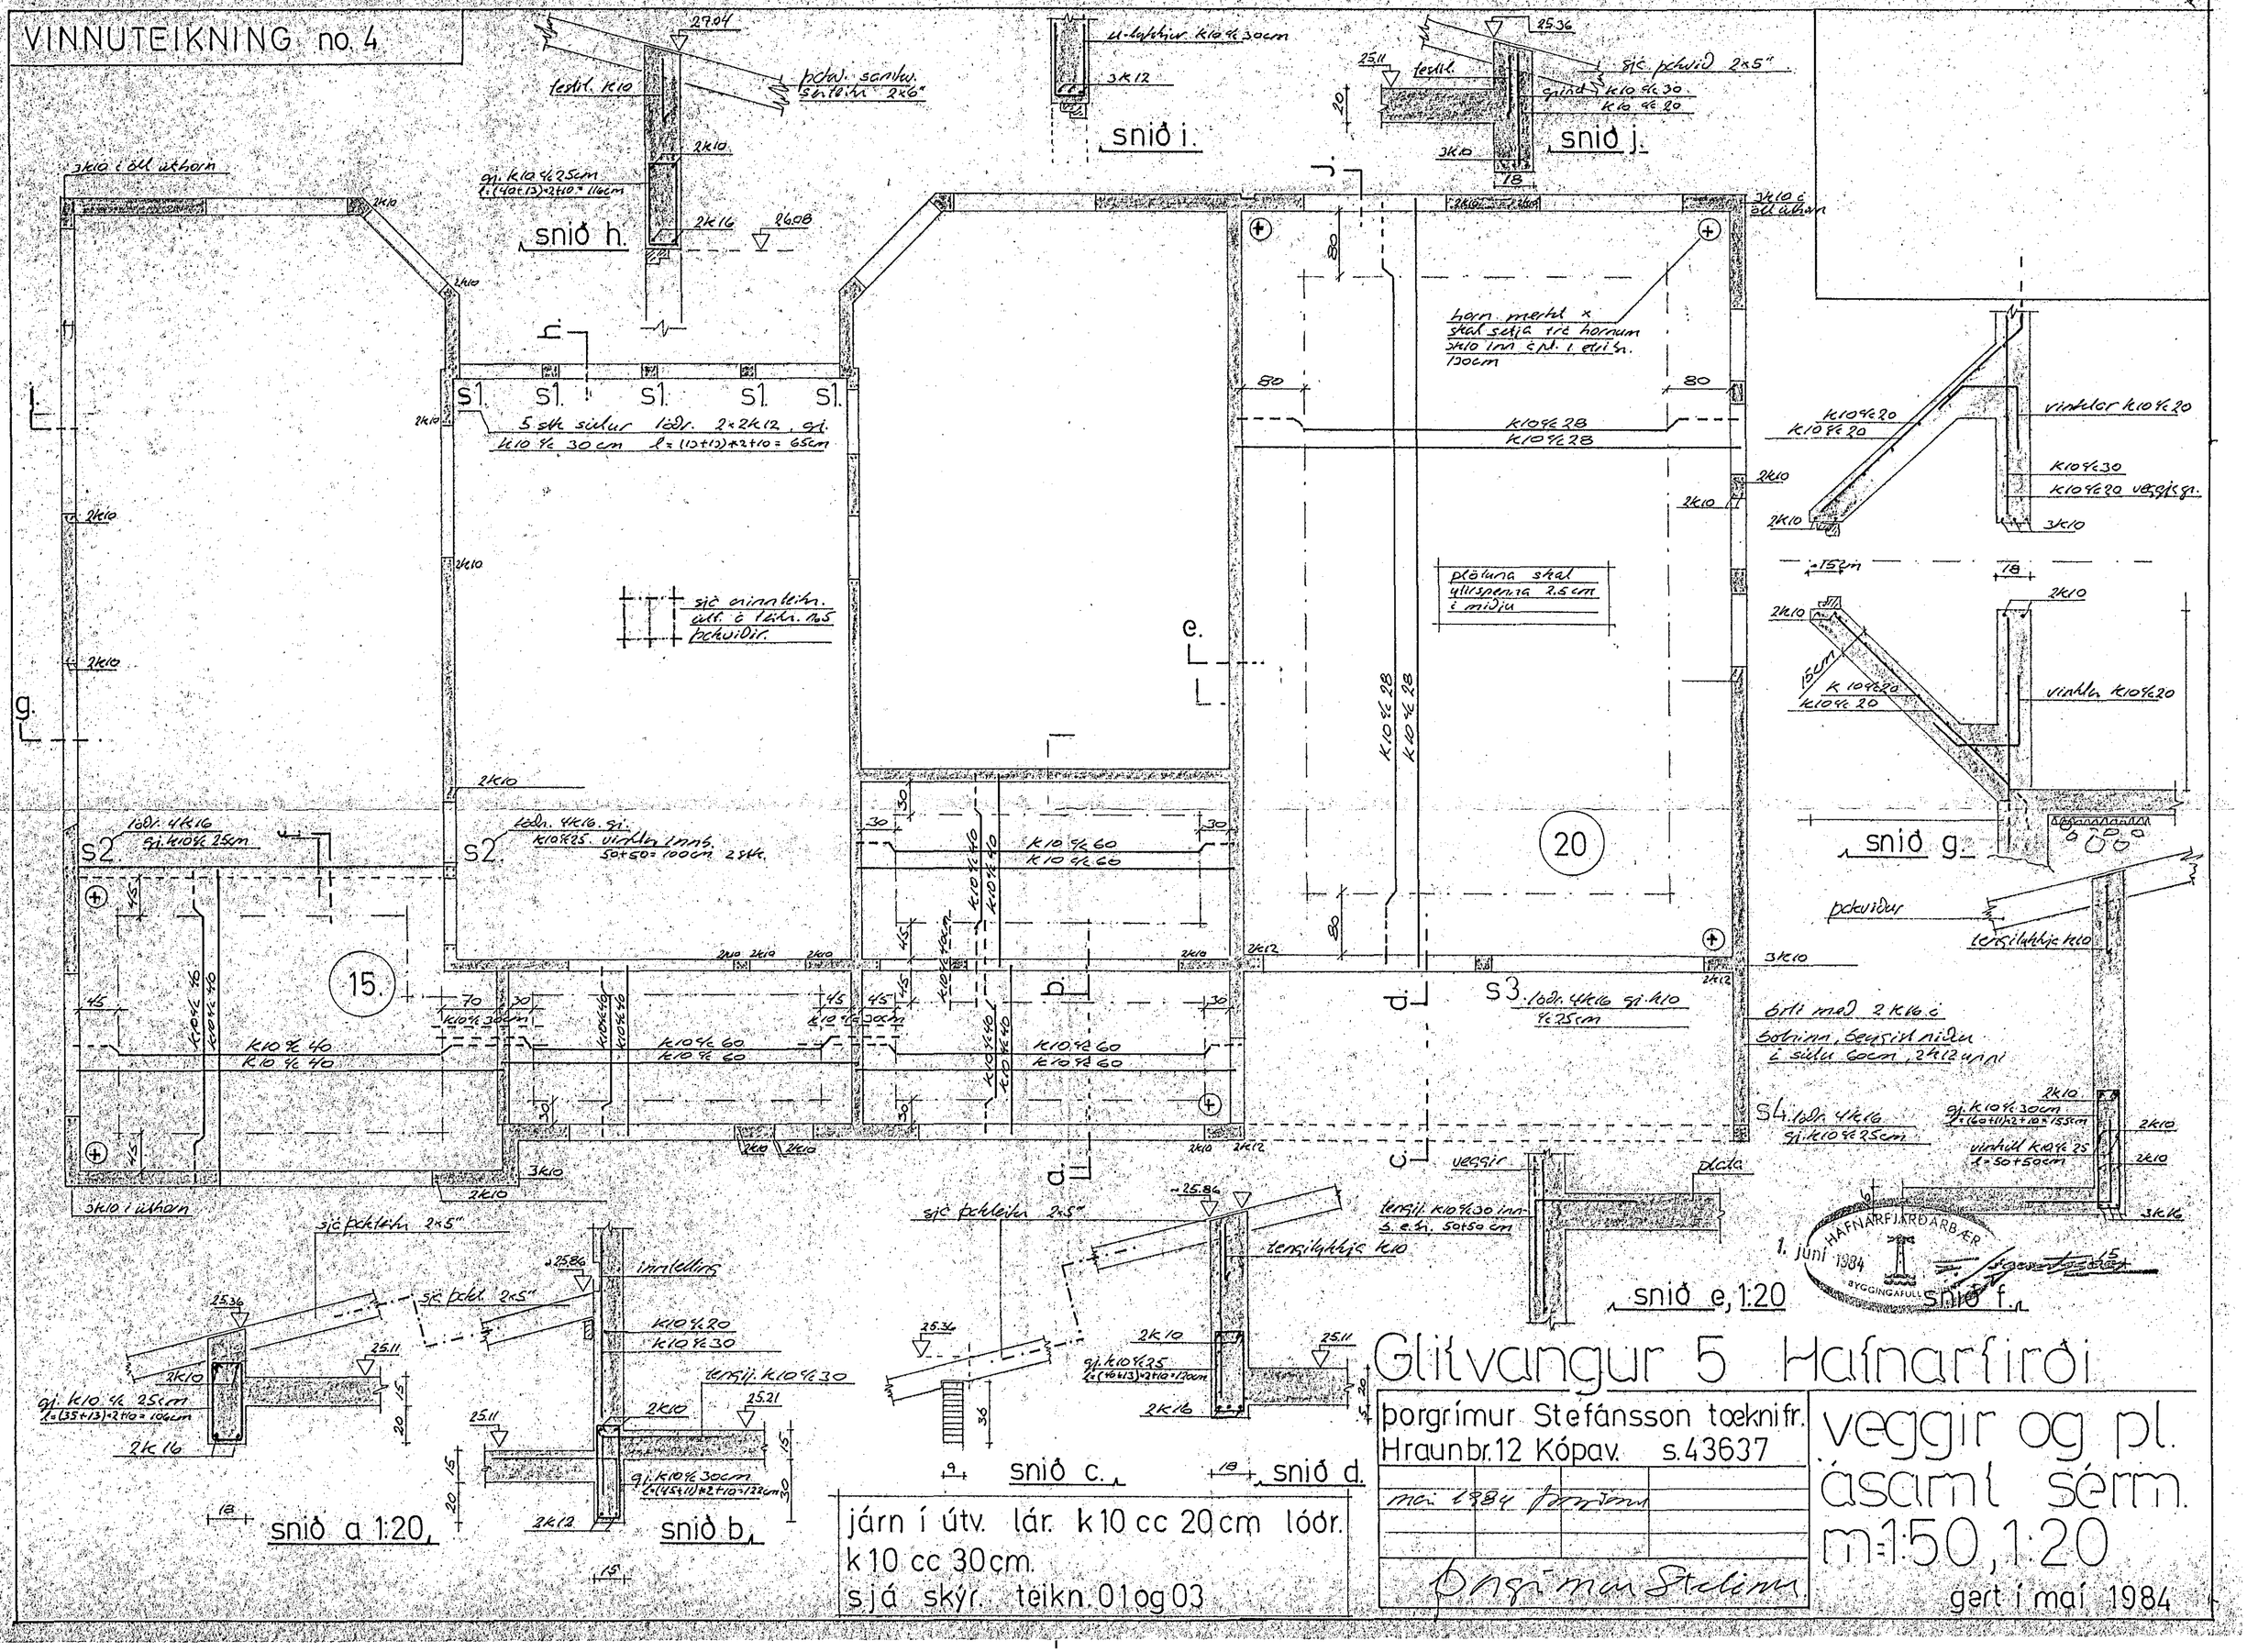
VINNUTEIKNING no. 4
snið h.
snið i.
snið j.
snið g.
snið e, 1:20
snið f.
snið a 1:20
snið b.
snið c.
snið d.
s1.
s2.
s3.
s4.
15.
20
HAFNARFJARÐARBÆR
1. juni 1984
BYGGINGAFULL
Glitvangur 5 Hafnarfirði
þorgrímur Stefánsson tæknifr.
Hraunbr.12 Kópav. s.43637
veggir og pl.
ásamt sérm.
m=1:50, 1:20
gert í maí 1984
járn í útv. lár. k10 cc 20cm lóðr.
k10 cc 30cm.
sjá skýr. teikn. 01 og 03