
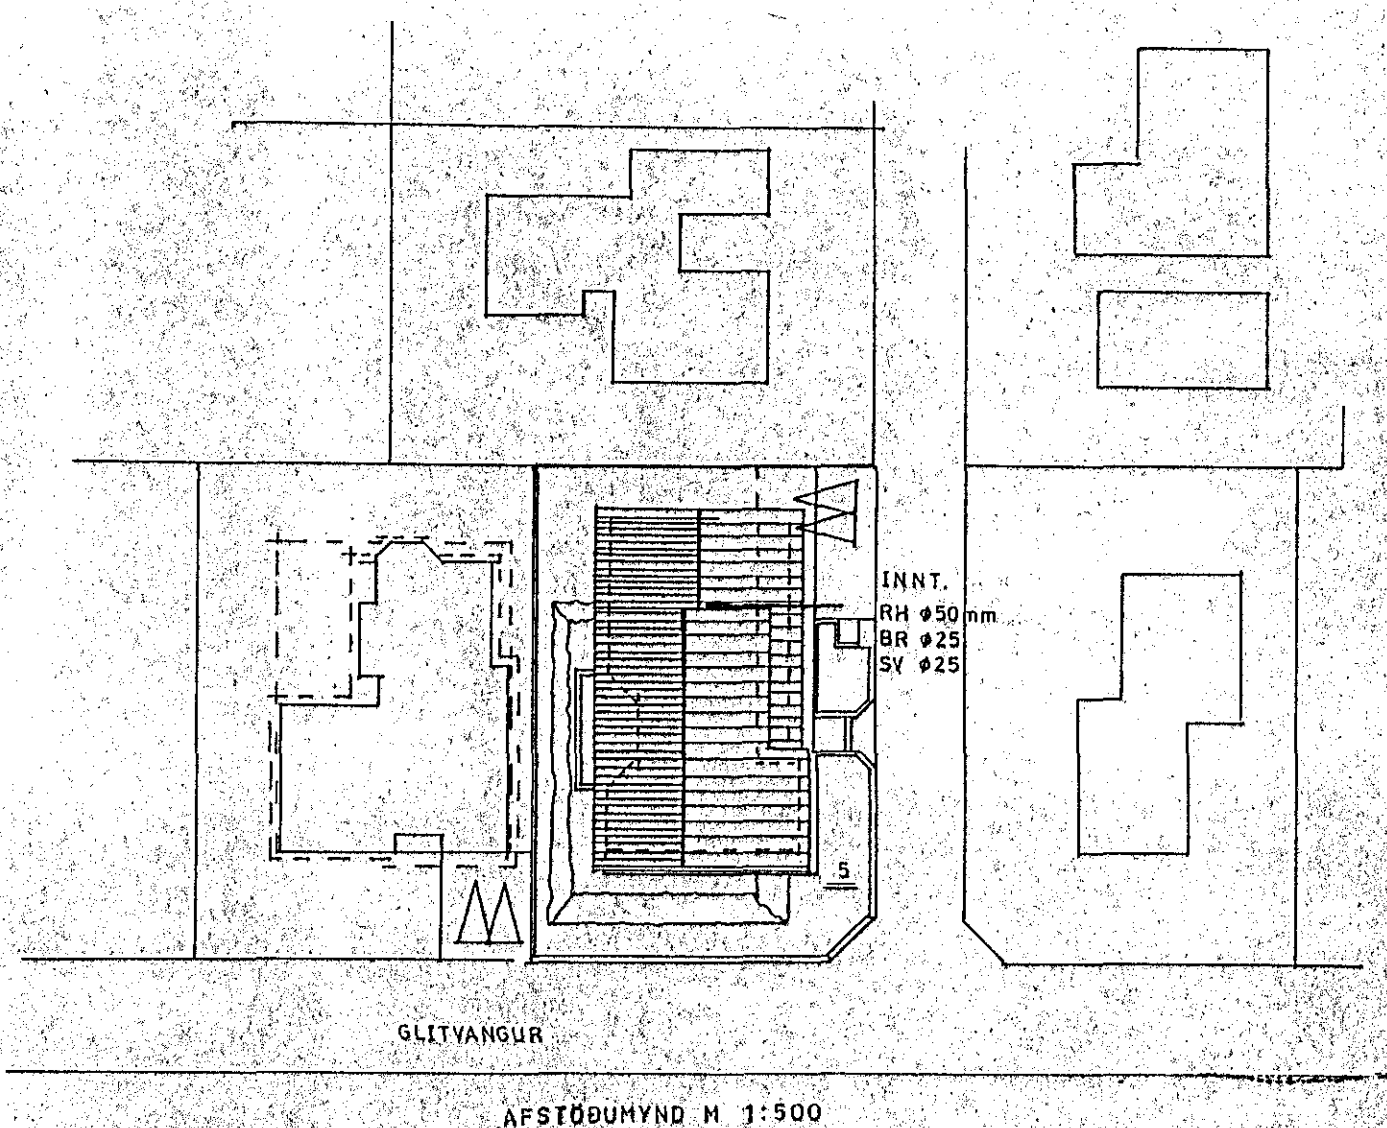


lanttök samþykki 4. 16. 1984  
 f. h. RAFFVEITU HAFNARFIARDAIS  
 Albert Jónsson

Húsveita nr. 3011 Teikning nr. 2282  
 Samþykkt þ. 4-5 1984  
 f. h. RAFFVEITU HAFNARFIARDAIS  
 Jón Gunnarson  
 Eðirlitamaður ratlagna

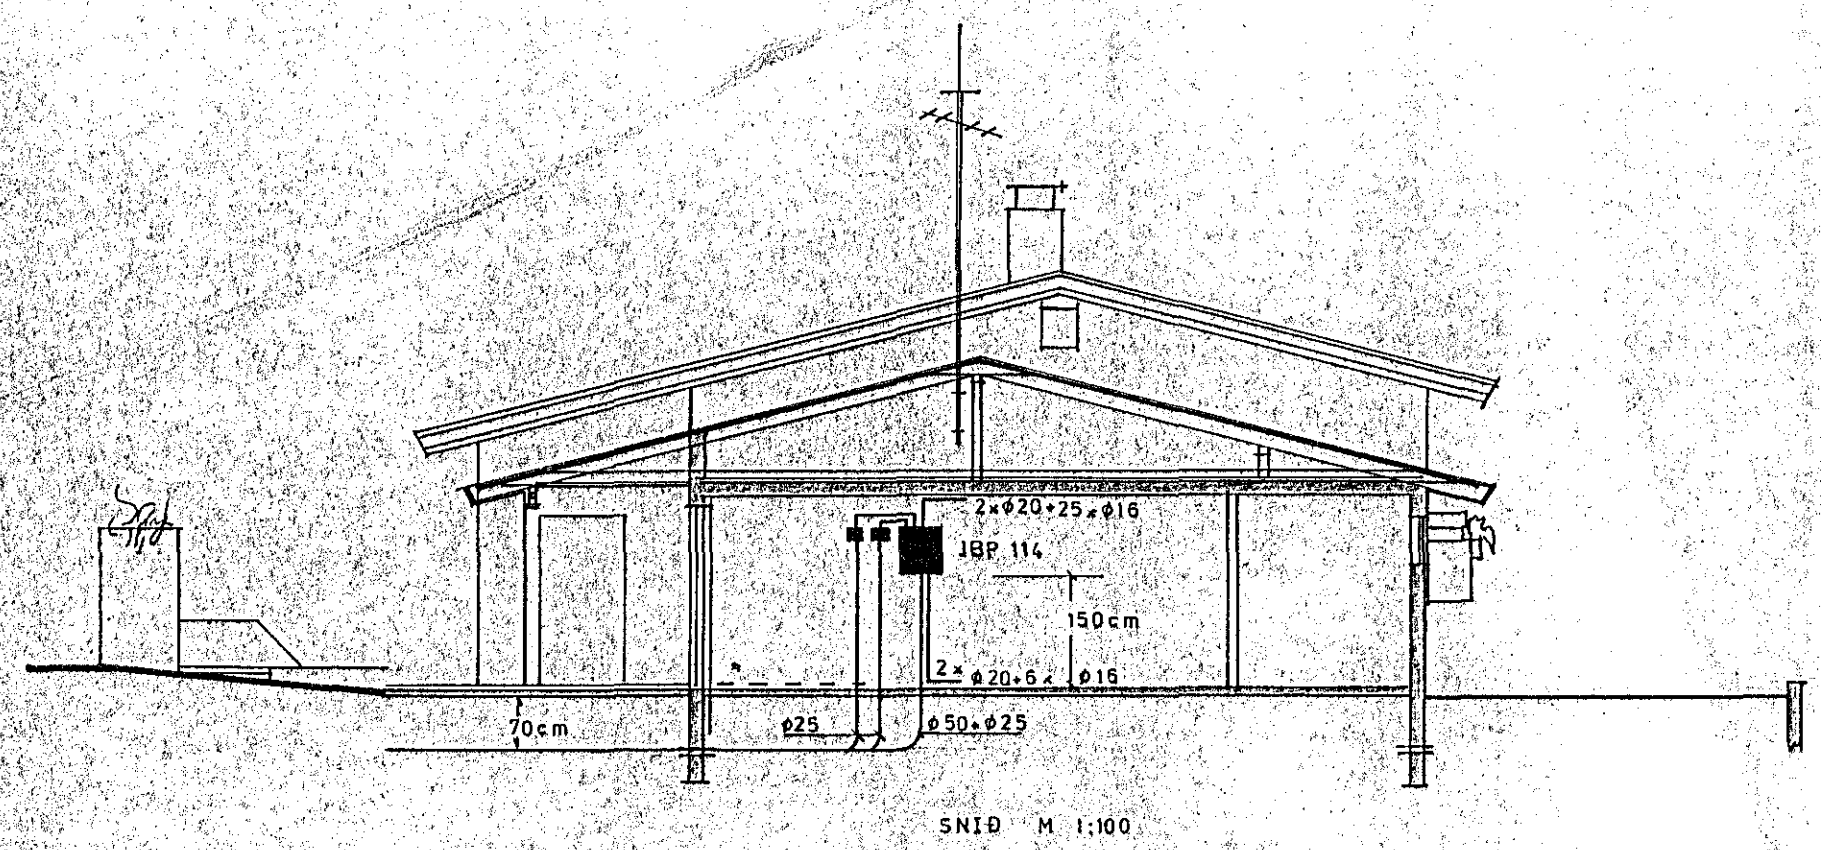

**Almennar skýringar:**

- Allar pípur eru φ16mm og vta 3x1,5mm<sup>2</sup>.
- Hæð rofa frá fullfrágöngu gólf 100cm.
- Hæð tengla frá fullfrágöngu gólf 15cm.
- Hæð tengla í geymslum, þvottka- og síðhúsi 100cm frá fullfrágöngu gólf.
- Hæð síma- (P), síðvarpa- (L) og háfalarstengla (H) sé 15cm frá fullfrágöngu gólf.
- Málstraumur rofa og tengla skal vera 10 amper.

Fyrirnefnd atriði gilda nema annars ségetis.

- Greiðar eru ekki skyldar í öllum tilfellum að töflu sé eru þá merktar viðkomandi töflu.  
 Dæmi: T1.2-GR20 er grein númer 20 í töflu T1.1 sem er á fyrstu hæð.
- Pípur sem leggja skal að innviðskassa síma eru merktar "TKS".
- Pípur sem leggja skal að innviðskassa síðvarpa eru merktar "TKL".

GLITVANGUR 5 HAFNARFIORDI	
Mkv	RAFMAGNTEIKNING
Hannað: AA	AFSTÖÐUMYND
Teiknað: OG	SNID
Yfirfarið: Asquin A.	
Dags. DES 1983	Nr. 1993 Blað 1 af 6