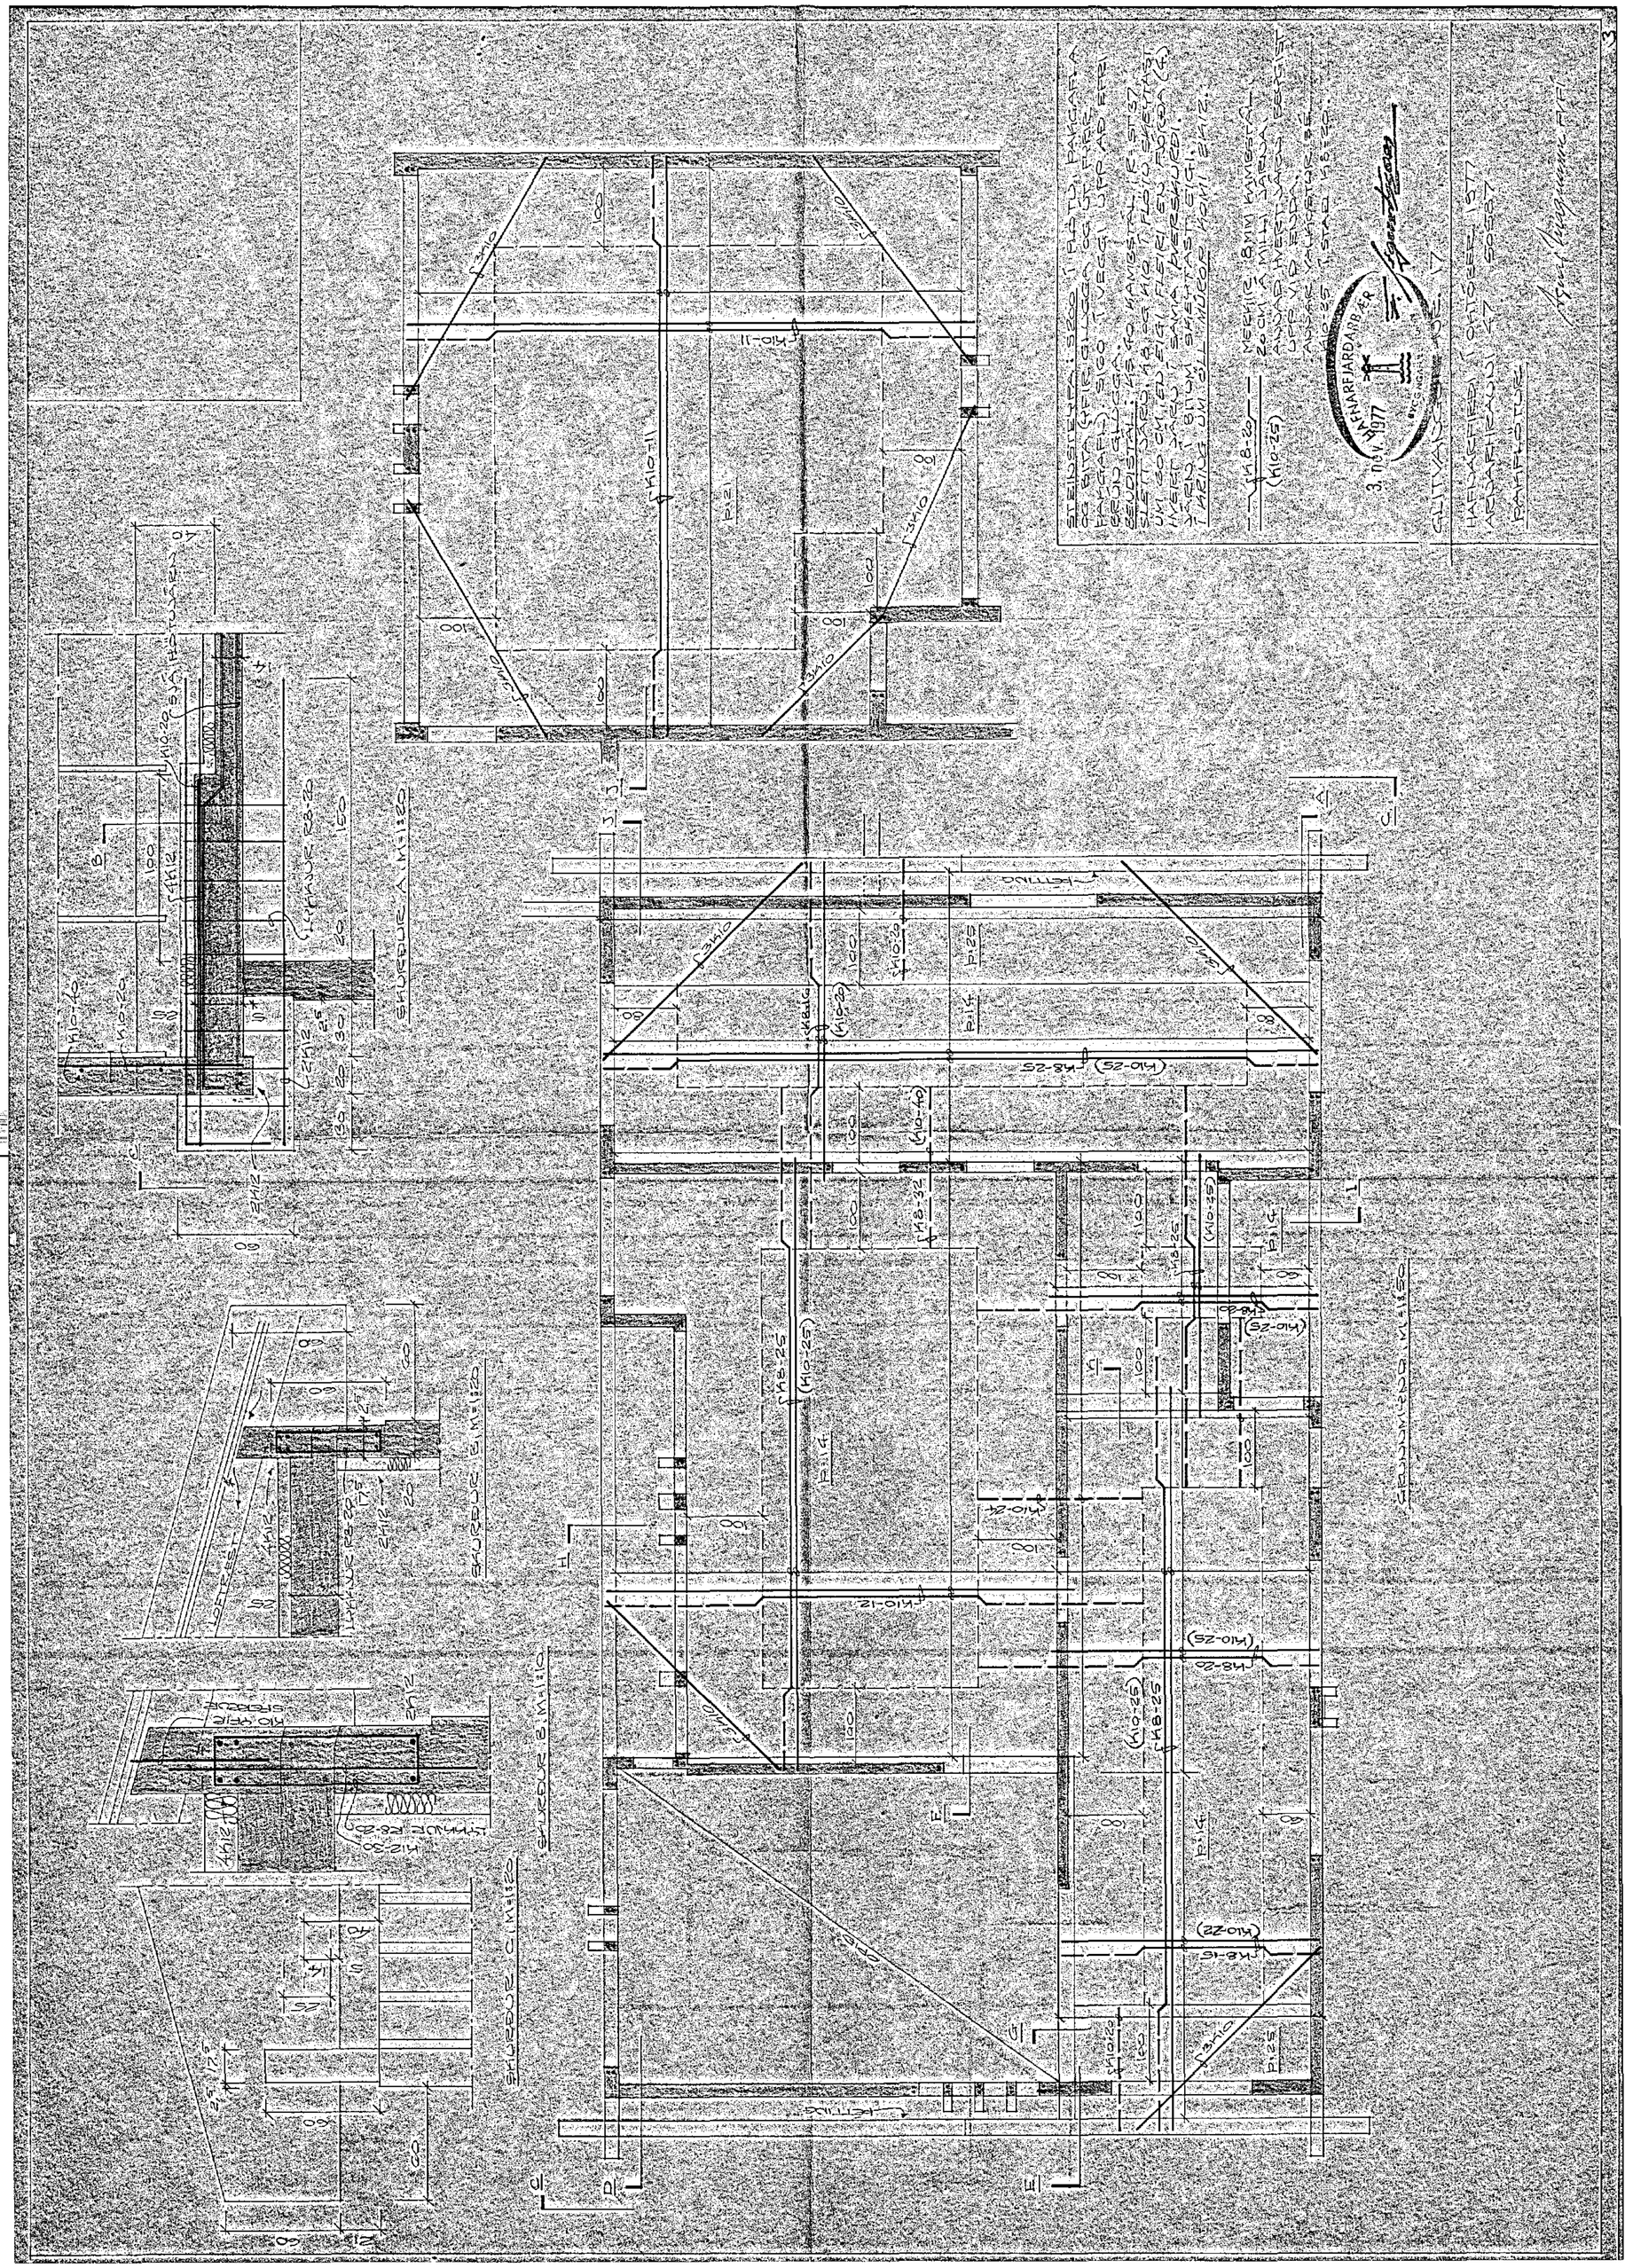

STEINSTEYPA: S200 Í PLÖTU, PAKGAFLA OG BÍTA (HFIR GLUGGA OG ÚT FYRR. PAKGAFL), S160 Í VEGGI UPP AÐ EFRI BRÚN GLUGGA.
BENDISTAL: KS 40 KAMBSTAL, R-ST 37 SLETT JÁRN, KB 40 KIO Í PLÖTU SKEYTAST UM 60 CM, EN EIGI FLEIRI EN FJÓRÐA (4) HVERT JÁRN Í SAMA ÞVERSKURÐI. JÁRN Í BITUM SKEYTAST EIGI. Í ÁRING UM ÖLL MÚRÓR KOMI 2K12.
MERKIR: 8MM KAMBSTAL 20 CM Á MILLI JÁRNA ANNAÐ HVERT JÁRN BERGIST UPP VIÐ ENDA.
ANDAR VALKÖSTUR SE KIO-25 Í STAÐ KB-20.
HAFNARFJARDARBÆR
3. NOV. 1977
GLITVANGSTAÐ 17
HAFNARFIRÐI 1 OKTÓBER 1977
ARNARHRAUNI 47 50587
PAKPLÖTUR
SKURÐUR A M=1:20
SKURÐUR B M=1:20
SKURÐUR C M=1:20
SKURÐUR B M=1:10
GRUNNMYND M=1:50