


**SKÝRINGAR:**

UNDIRSTÖÐUR STANDI Á JAFNFÖSTU HRAUNI, EKKI MÍNNA EN 75CM UNDIR YFIRBORÐI, NEMA KLÖPP SÉ OFAR, ÞÁ MÍNNA 35 CM. STEYPUGÆÐI Í UNDIRSTÖÐUM OG GÖLFPLÖTU SÉ 5160 SAMKVÆMT ÍST.10

K: MERKIR KAMBSTÁL K5 40  
 R: —//— STEYPUSTYRKTARJÄRN ST37  
 C: —//— FJARLÆGG MILLI JÄRNA, MIÐJU Á MIÐJU

MESTA ÁLAG Á GRUNN: 3.0 KG/CM<sup>2</sup>.  
 SETJA SKAL K10 C 20 LÖÐRÉTT OG K10 C 30 LÄRÉTT Í INNRIHLIÐ VEGGJA, ÞAR SEM EINHLIÐA FYLING KEMUR.

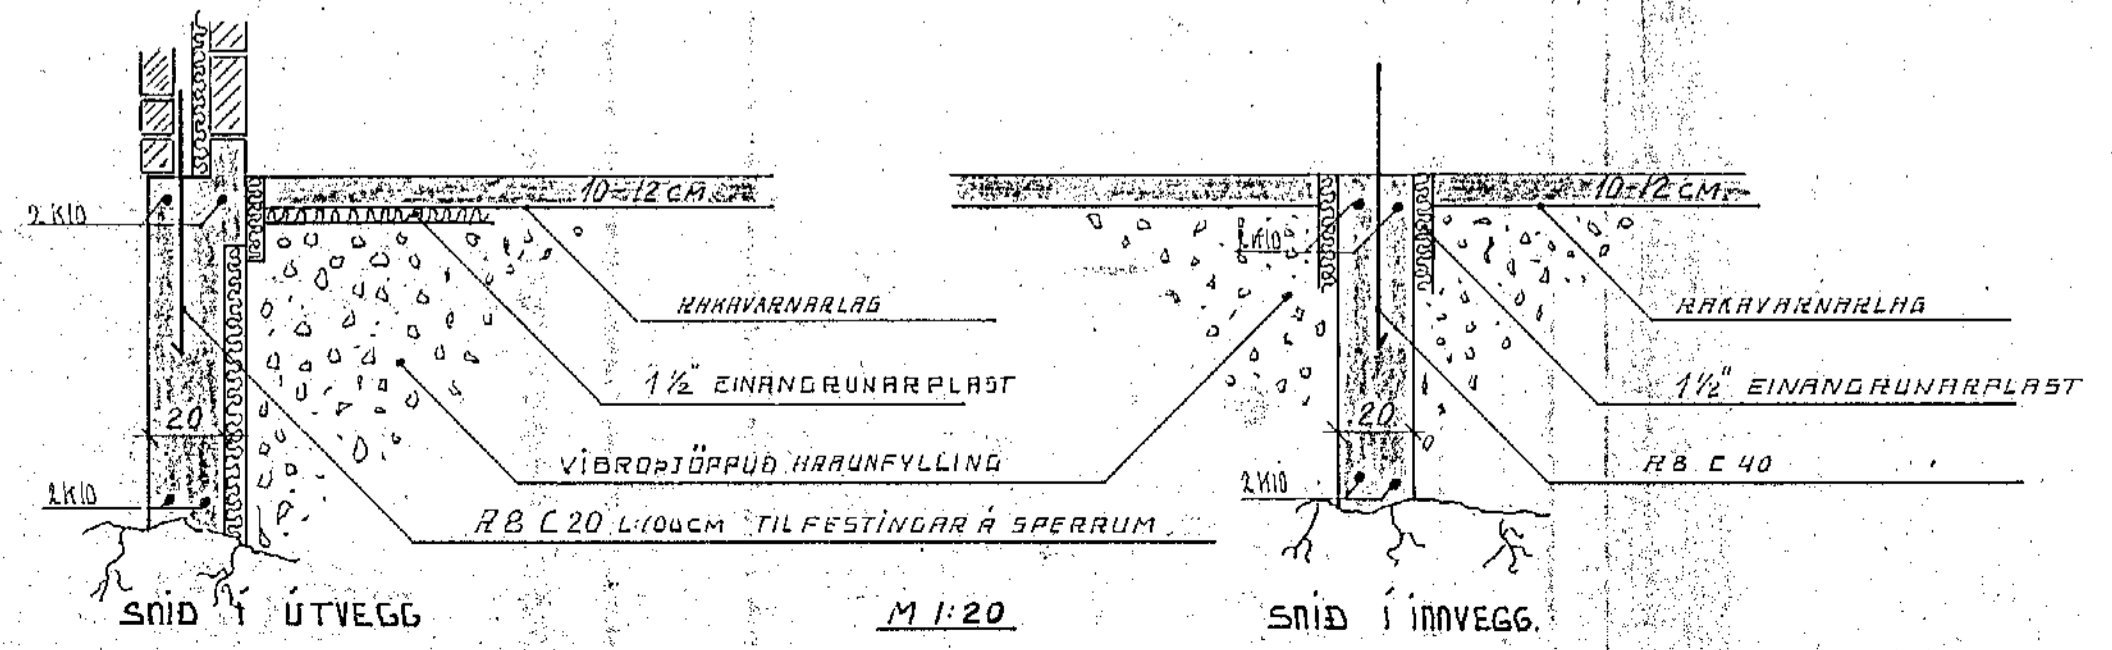

260877

Mkv 1:50 1:20	<b>GLITVANGUR 19</b> <b>SÖKKLAR.</b>
Hannað	
Teiknað: S.K.	
Yfirfarið: [Signature]	
Dags. 1977.08.24.	Nr.      Blað      af