



TAFLA JBP 113

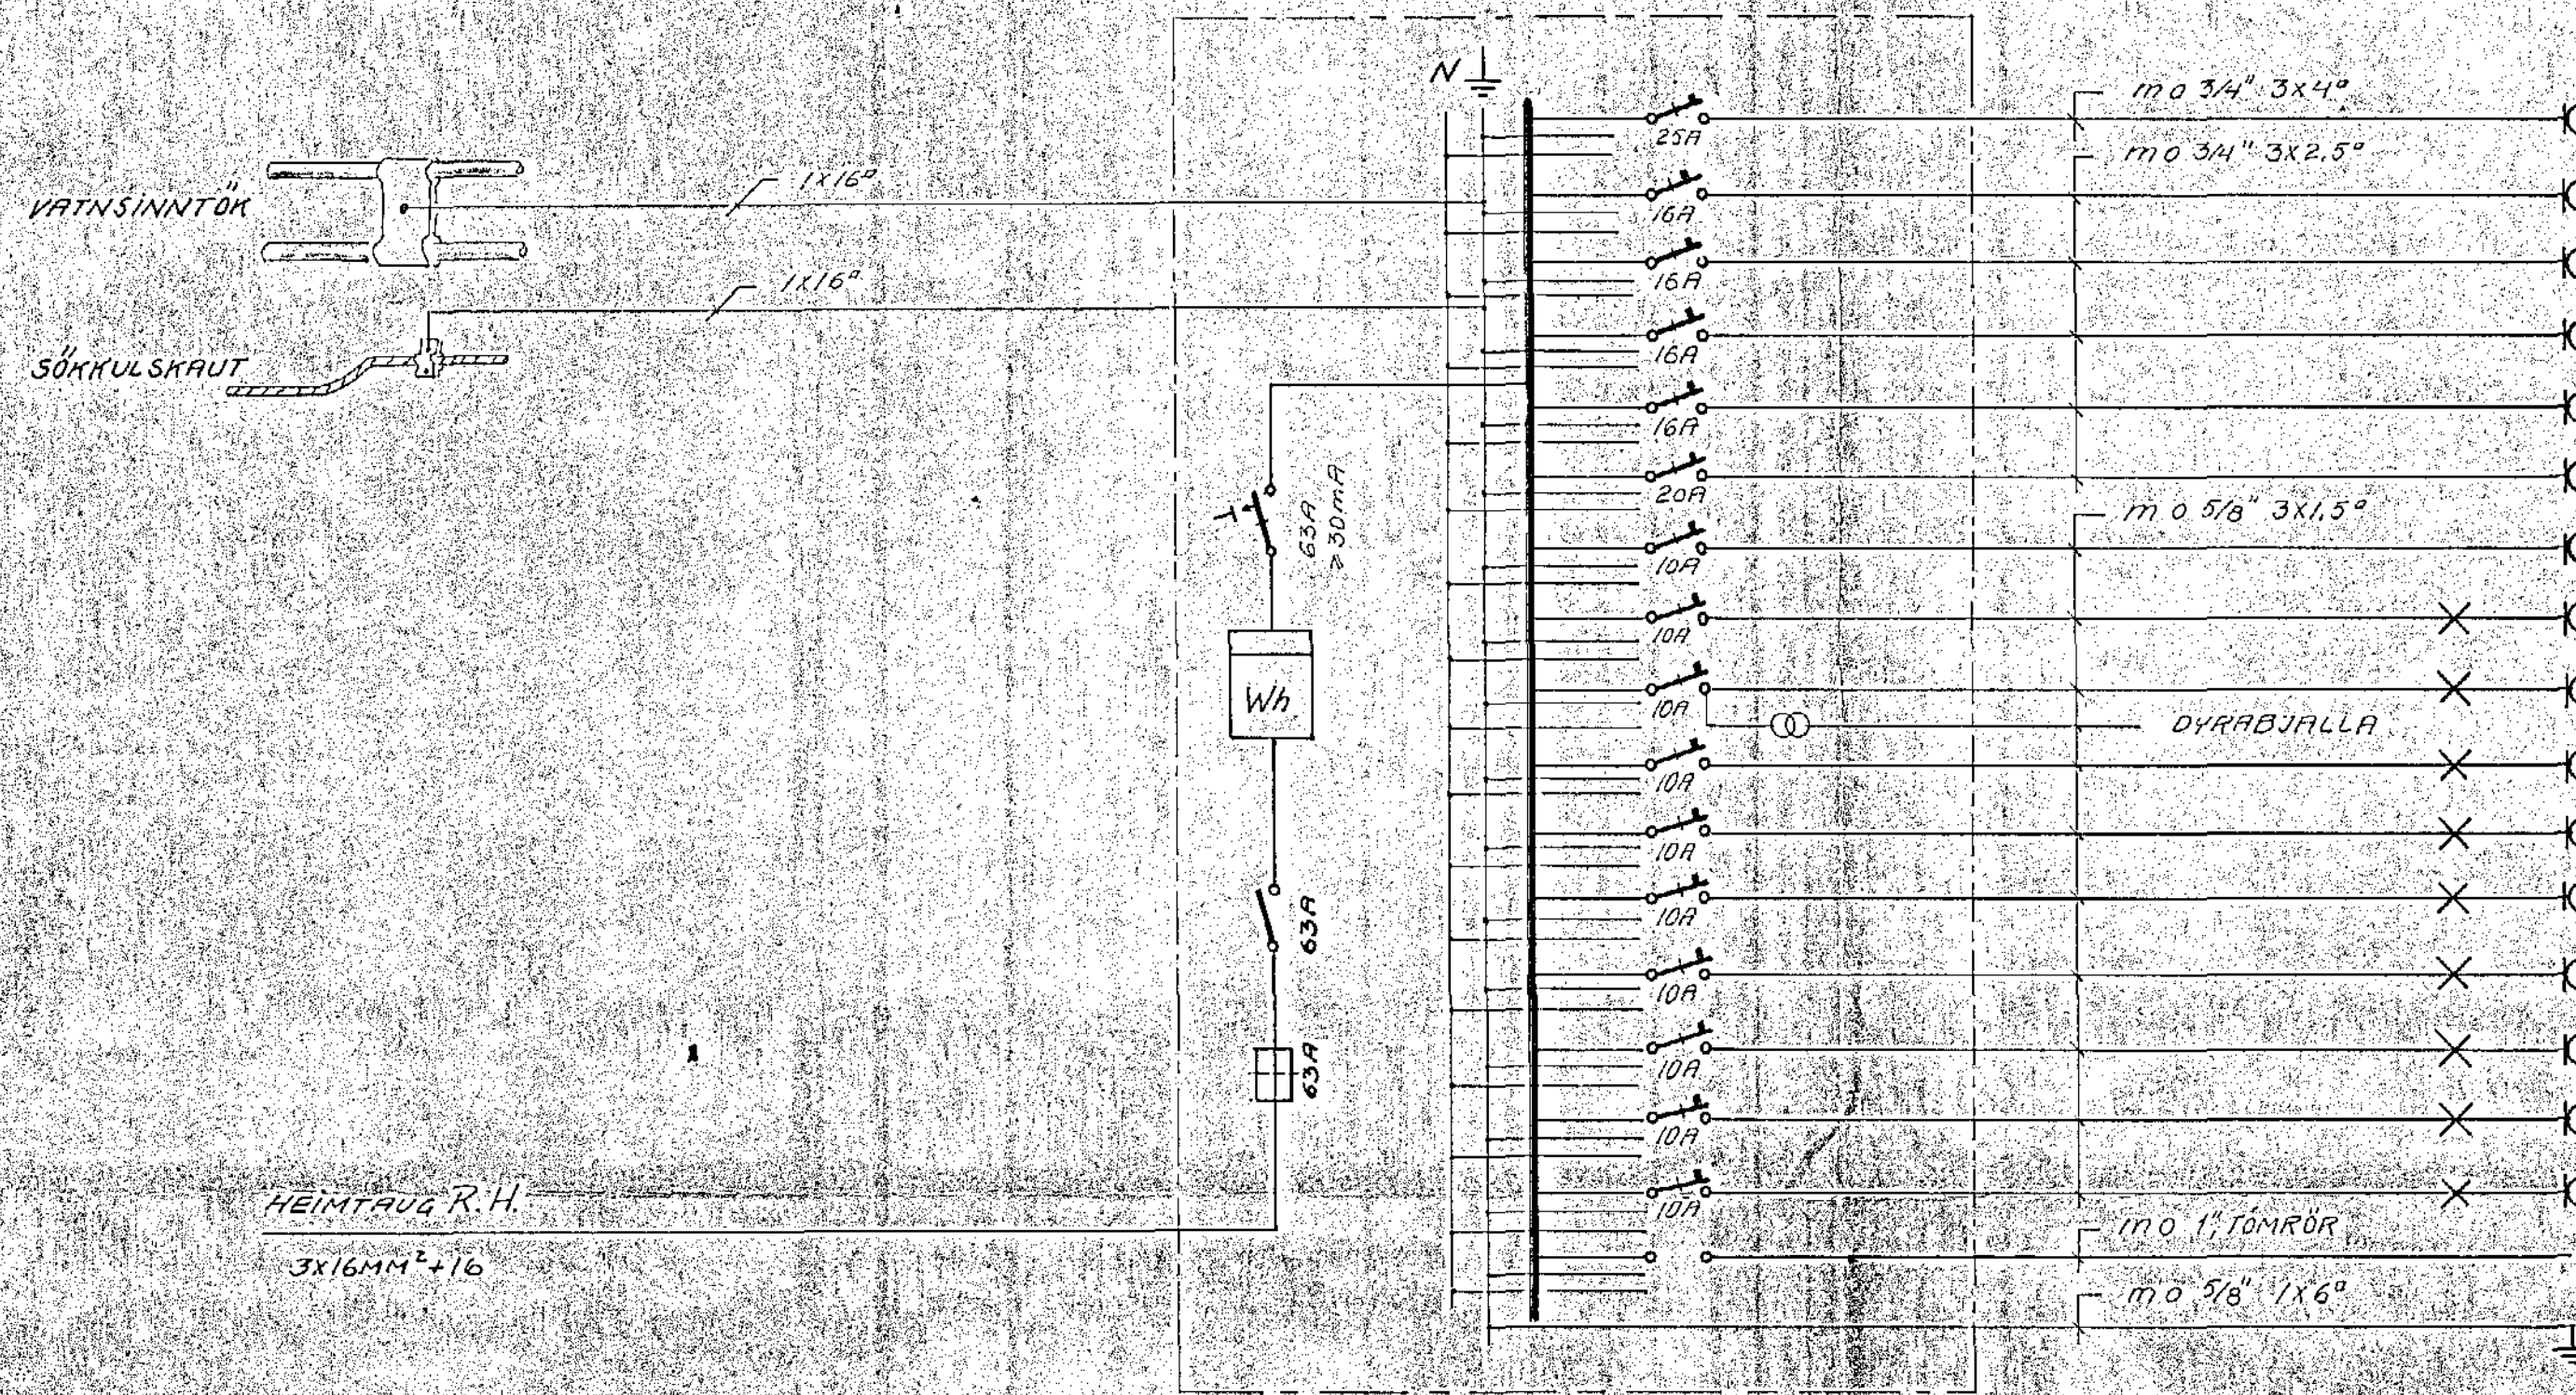

- GR.1: ELDAVÉL
- GR.2: UPPVOTTAVÉL
- GR.3: PVOTTAVÉL
- GR.4: PUKKARI
- GR.5: INNRAUÐ GEISLAHITUN
- GR.6: ZOATENGILL; BILGEYMSLU
- GR.7: FYRIR RAFKNUINN HURÐARÖPNARA
- GR.8: LJÓÐ OG TENGILAR BILGEYMSLU
- GR.9: " " ANDDYRI, ÚTILJÓÐ
- GR.10: " " BAÐ, GEYMSLA, GANGUR
- GR.11: " " BARNAHERBERGI
- GR.12: " " FJÓLSKYLDUHERBERGI
- GR.13: " " BURÐSTOFA, HJÓNAHERBERGI
- GR.14: " " ARINSTOFA
- GR.15: " " ELDHÚS, PVOTTUR
- GR.16: " " GANGUR, BUR
- GR.17: FYRIR HUGSANLEGA GARDLÝSINGU  
JARDBINDING TEKJA; BAÐHERBERGI

Húsvita nr. 2637 Teikning nr. 1851  
 Samþykkt þ. 18-4-1980  
 f.h. RAFVEITU HAFNARFJARÐAR  
*Jón Þórunn*  
 Eftirlitmaður rafteigna

Inntök samþykkt 18/4. 1980  
 f.h. RAFVEITU HAFNARFJARÐAR  
 Albert Kristjánsson

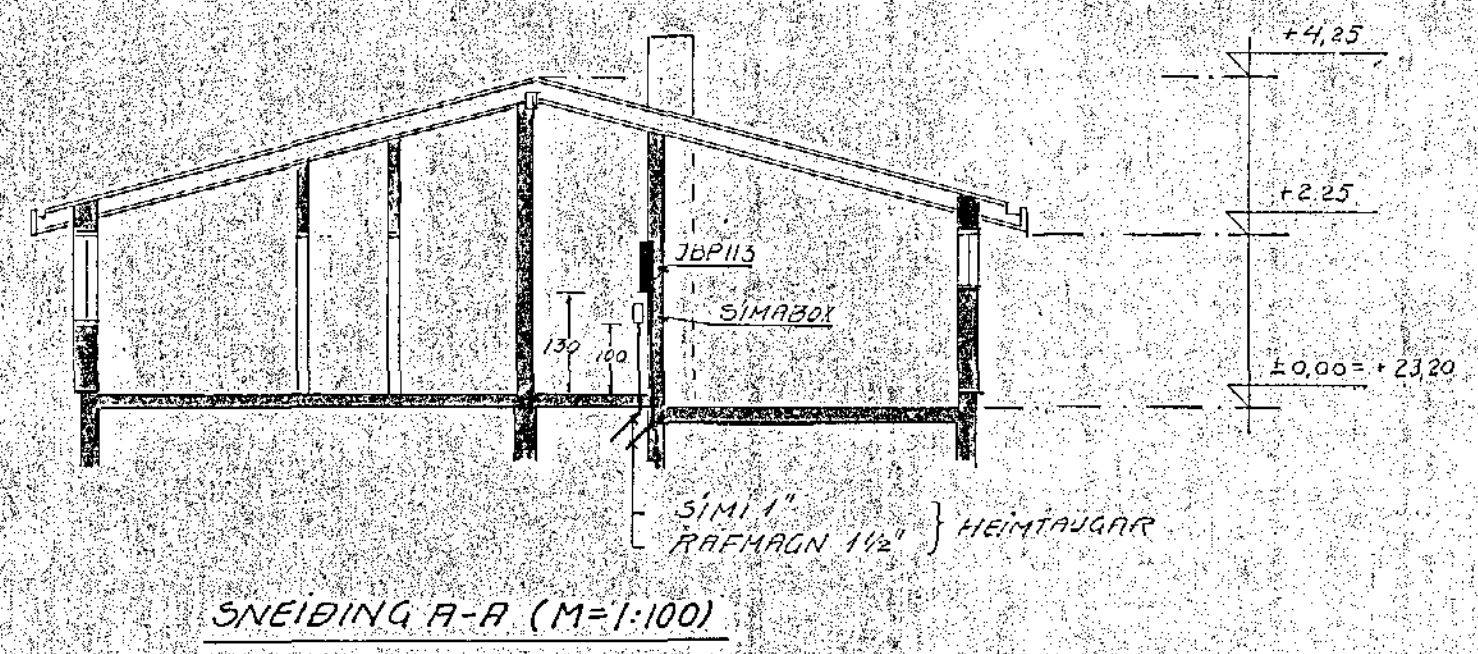

SNEIÐING A-A (M=1:100)

			Dags.	Nafn	GLITVANGUR 19	Kvarði
		Frumdr.	APRIL 80	G.F.		
		Teikn.	"	"		
		Yfirt.	"	Guðmá	HAFNARFIRÐI	
					BLAÐ 2 AF 2	
					EINLÍNUMYND, SNEIÐING	MALI SM
Breyting	Dags.	Nafn			GUNNAR AÐALSTEINSSON, RAFTÉKNIFR.	