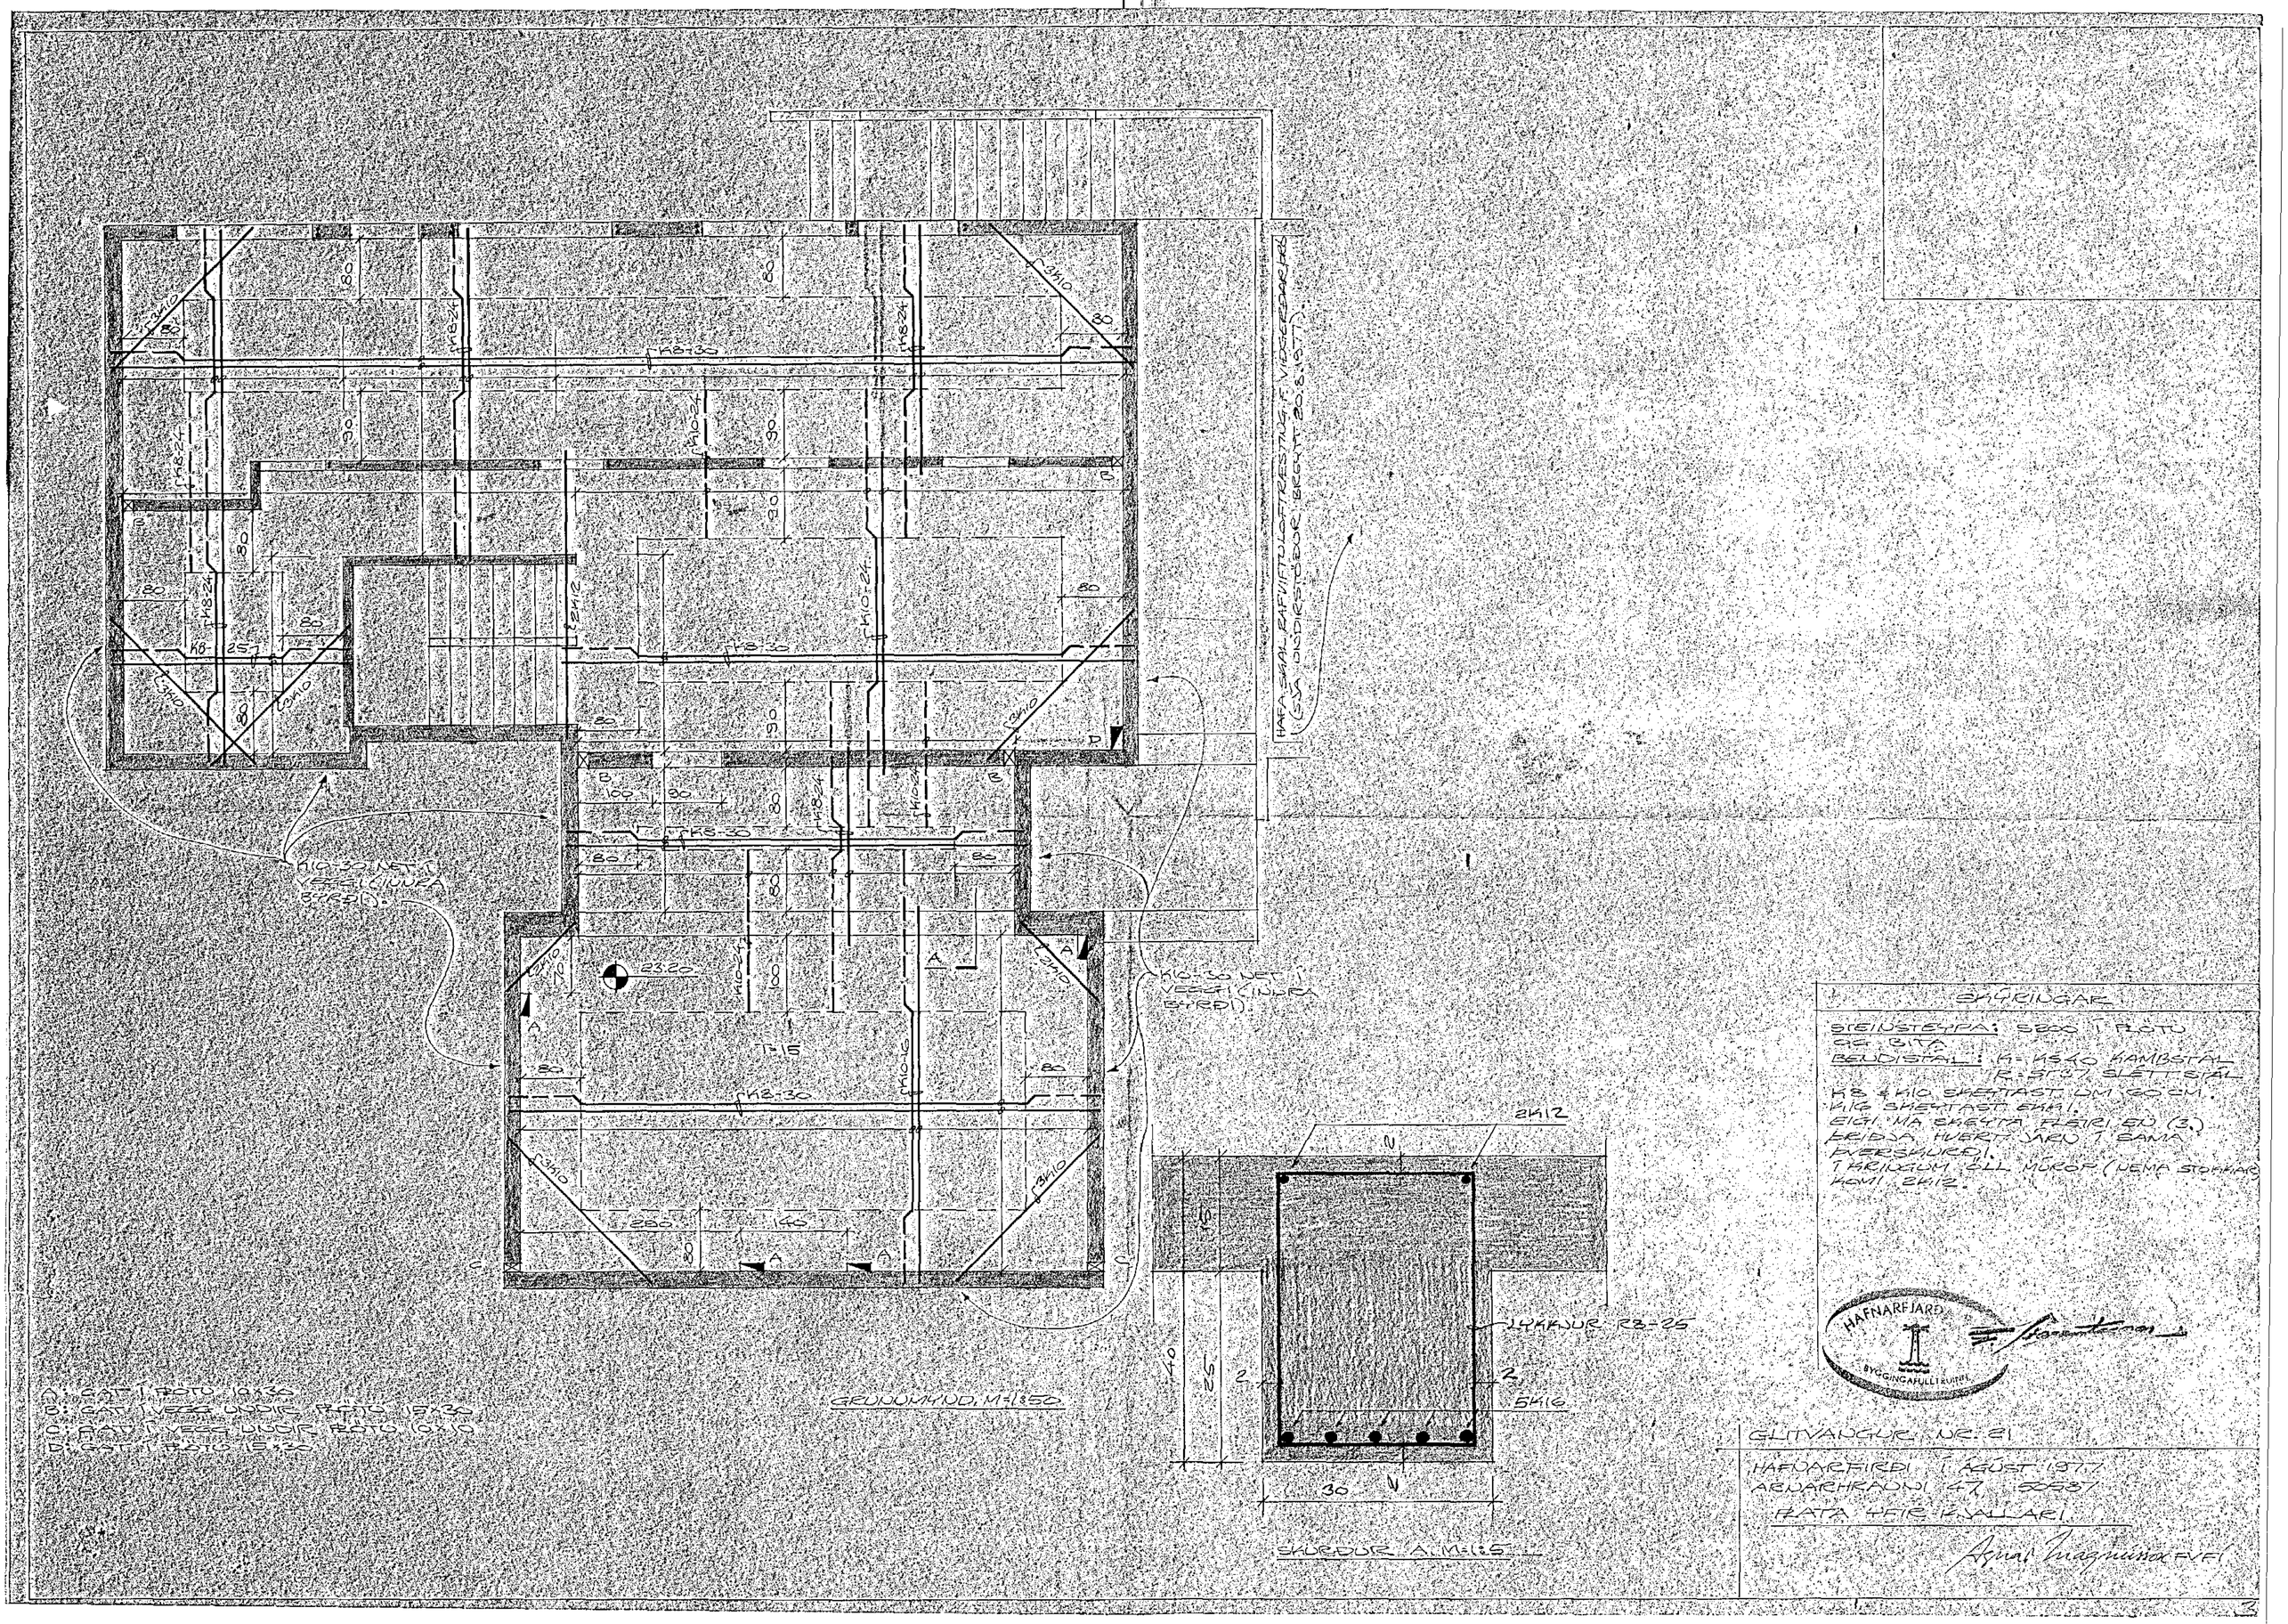

SKÝRINGAR

STEINSTEYPA: S200 Í PLÖTU OG BITA
BENDISTÁL: K=KS40 KAMBSTÁL
R=ST37 SLÉTT STÁL
K8 & K10 SKEYTAST UM 60 CM.
K16 SKEYTAST EKKI.
EIGI MÁ SKEYTA FLEIRI EN (3.) ÞRIÐJA HVERT JÁRN Í SAMA ÞVERSKURÐI.
Í KRINGUM ÖLL MÚROP (NEMA STOKKAR) KOMI 2K12.

HAFNARFJARÐ
BYGGINGAFULLTRÚINN

GLITVANGUR NR. 21

HAFNARFIRÐI Í ÁGÚST 1977
ARNARHRAUNI 47, 50537
PLATA 4FIR KJALLARI

Agnar Magnússon FVFÍ