



PAK. GRUNNMYND. 1:50

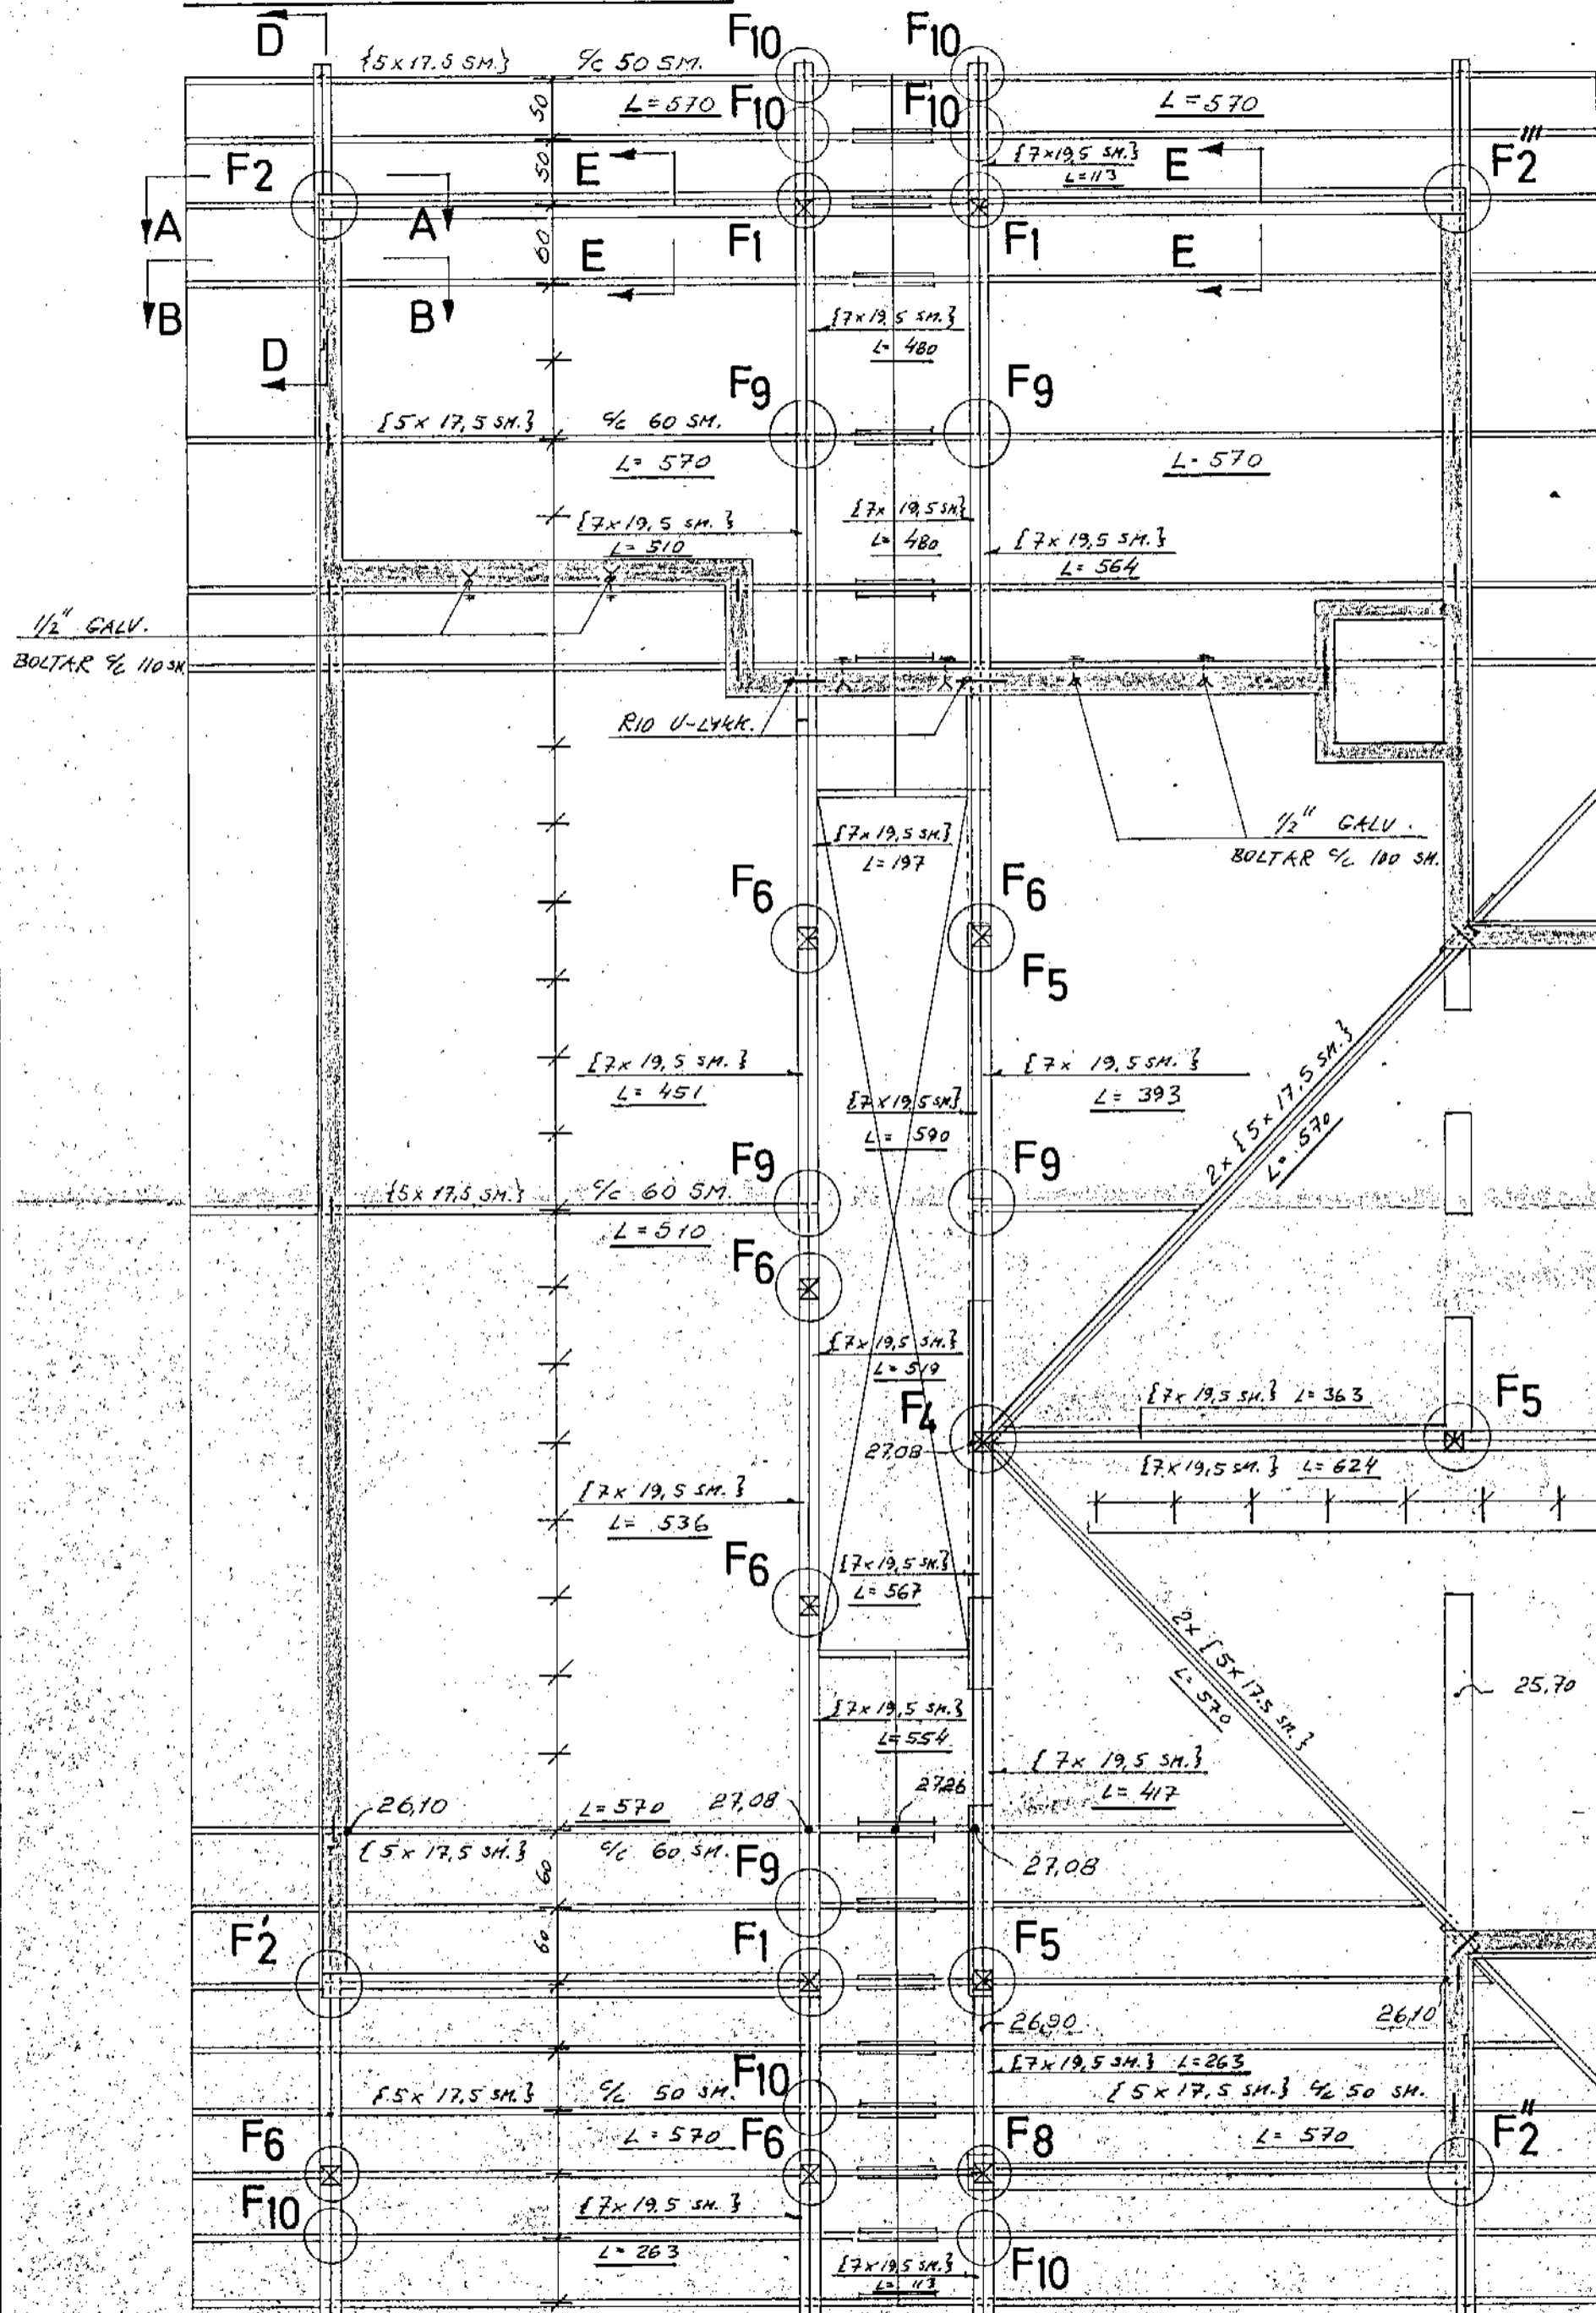

SKÝRINGAR:

STÁL Í FESTINGUM SÉ ST 37-1
 TRÉ T200 SÉ Í SPERRUM.
 TRÉ Í BITUM OG SÚLUM ; VÁLIN FURA.
 FÚAVERJA SKAL ALLT TRÉ ER LICCUR Í EÐA VÍÐ STEYPU ÚTVECCJA.
 STÁLFESTINGAR F6 ÚTI, SKULU HEIT-GALV.
 AÐRAR FEST. RYÐHREINSABAR OG GRUNNAÐAR T.D. MEÐ OXYD-MENJU.
 ALLAR SUBUR Á STÁLI SÉU HEILAR.
 ÖLL ÓNEFND MÁL ERU Í SM.
 SÉRMYNDIR F1, F2, F2', F2'' OG F3 SJA TEIKN NR. 1-06
 " " F4, F5, F6 OG F7 " " " " 1-08
 " " F8, F9 OG F10 " " " " 1-09
 SNID A-A, B-B, C-C, D-D OG E-E " " " " 1-06

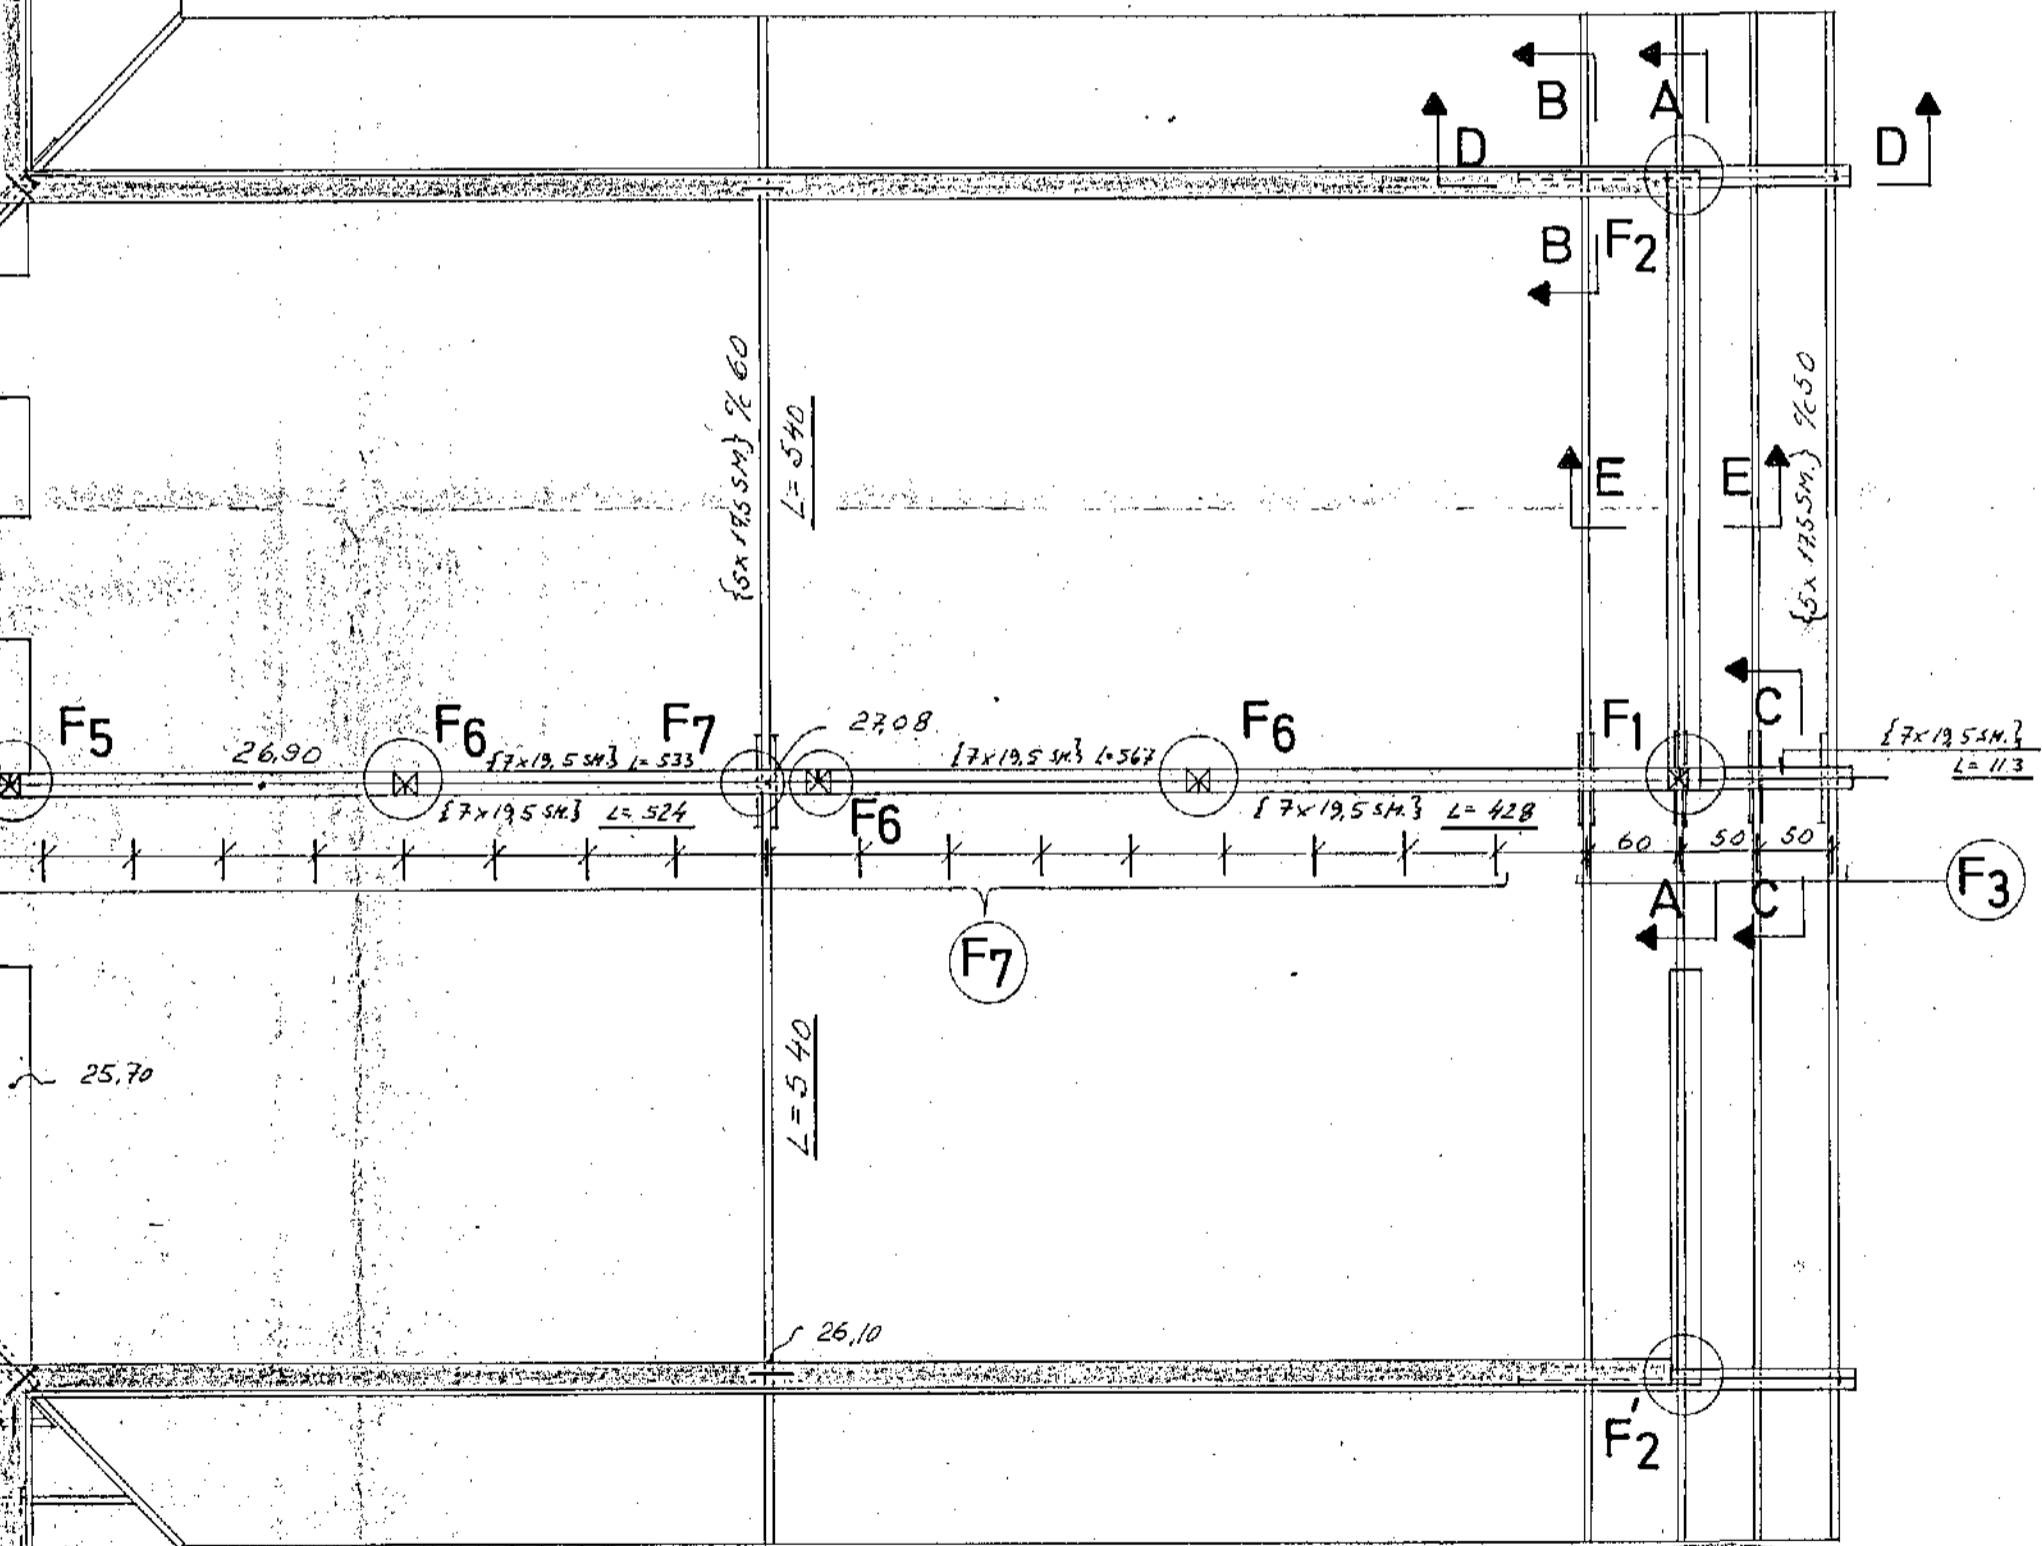

1. ág. 1977
 HAFNARFJÁRDARBAER
 BYGGNGA- og TEIKNUN

Reikn.	LH	Júl 77	Verkhell	Teikn. nr.	1-07
Teikn.	EG			GLITVANGUR 23	
Ath.				HAFNARFIRÐI	
Samp.					
Kvaróti	Verkhelli				
1:50	PAK				
	GRUNNMYND				
				GUNNAR H. PÁLSSON ÚLFAR HARALDSSON Skíphóiti 17a • Sími 26825	