




SNID Í UNDIRSTÖÐUR ÚTVEGGJA. I. 1:20

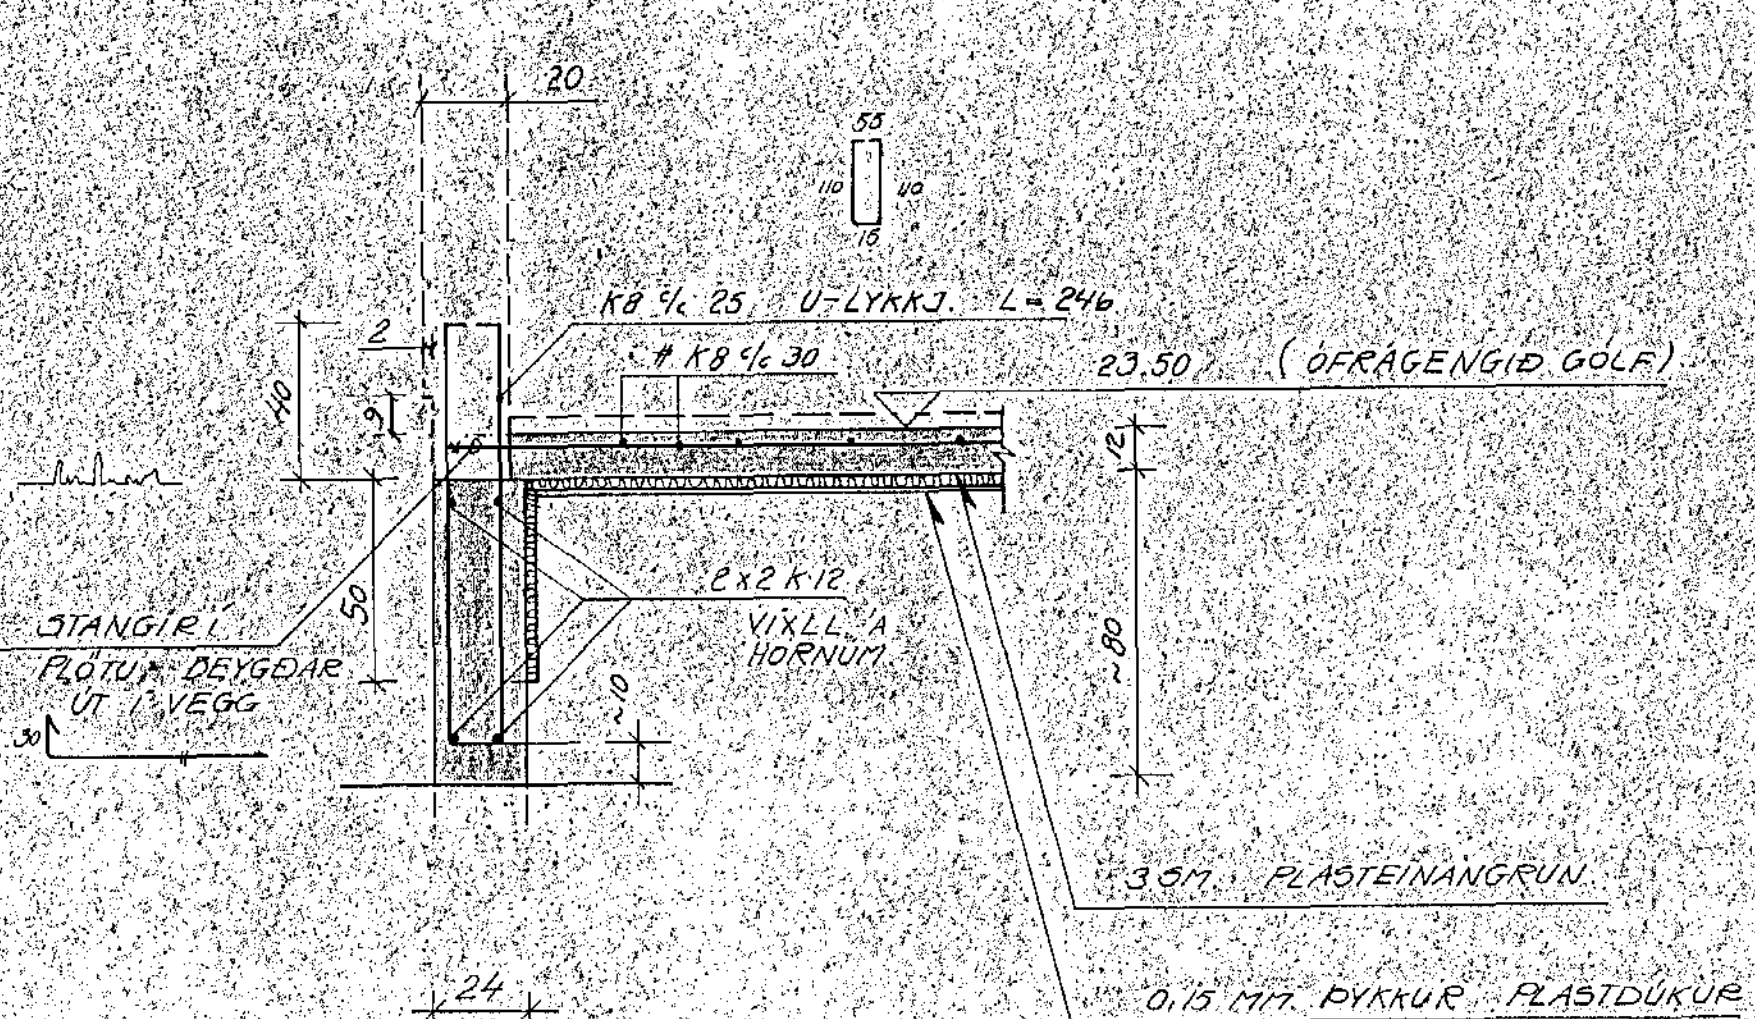


SNID Í UNDIRSTÖÐUR INNVEGGJA. 1:20

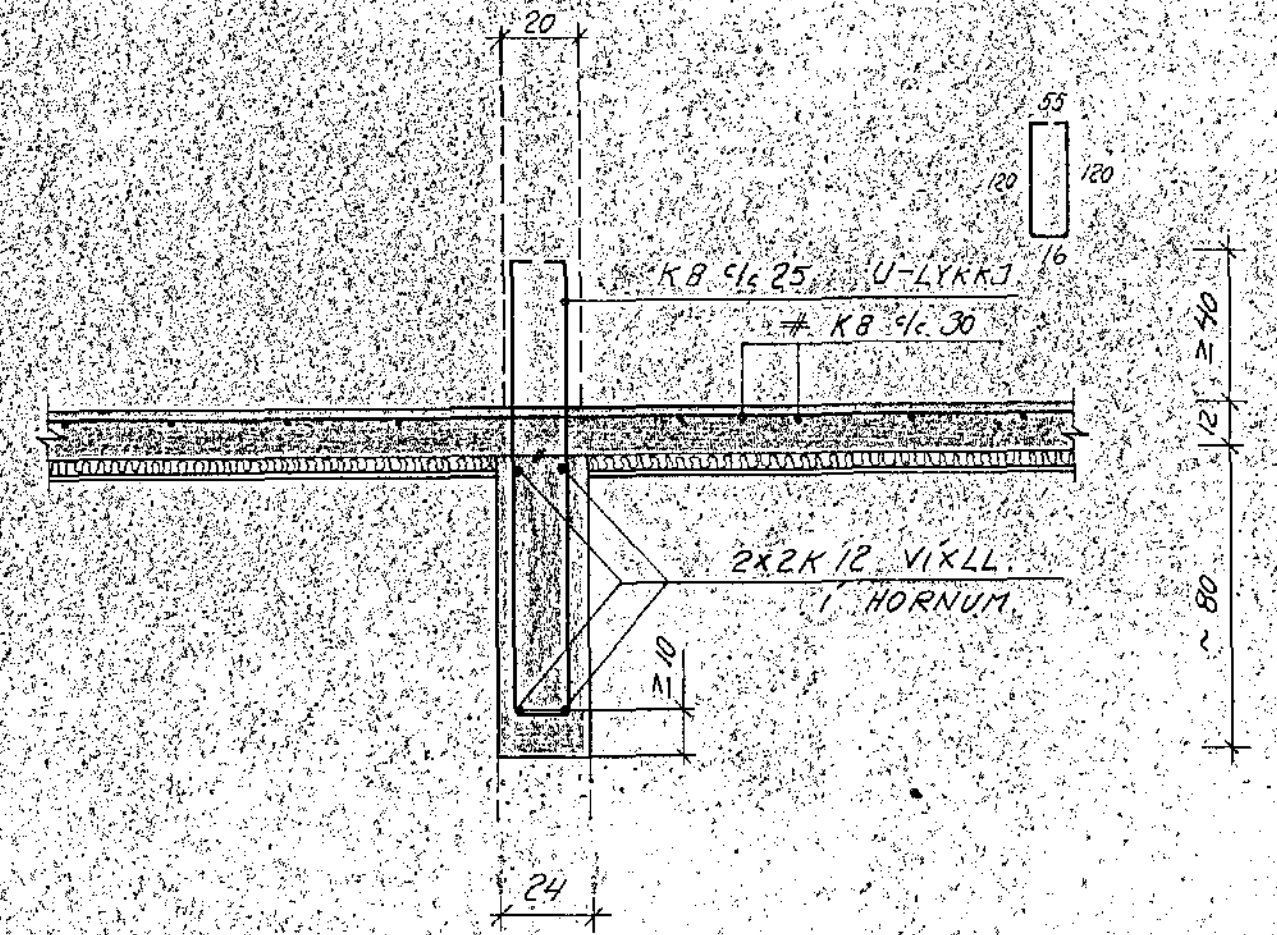


SNID Í UNDIRSTÖÐUR ÚTVEGGJA. II. 1:20

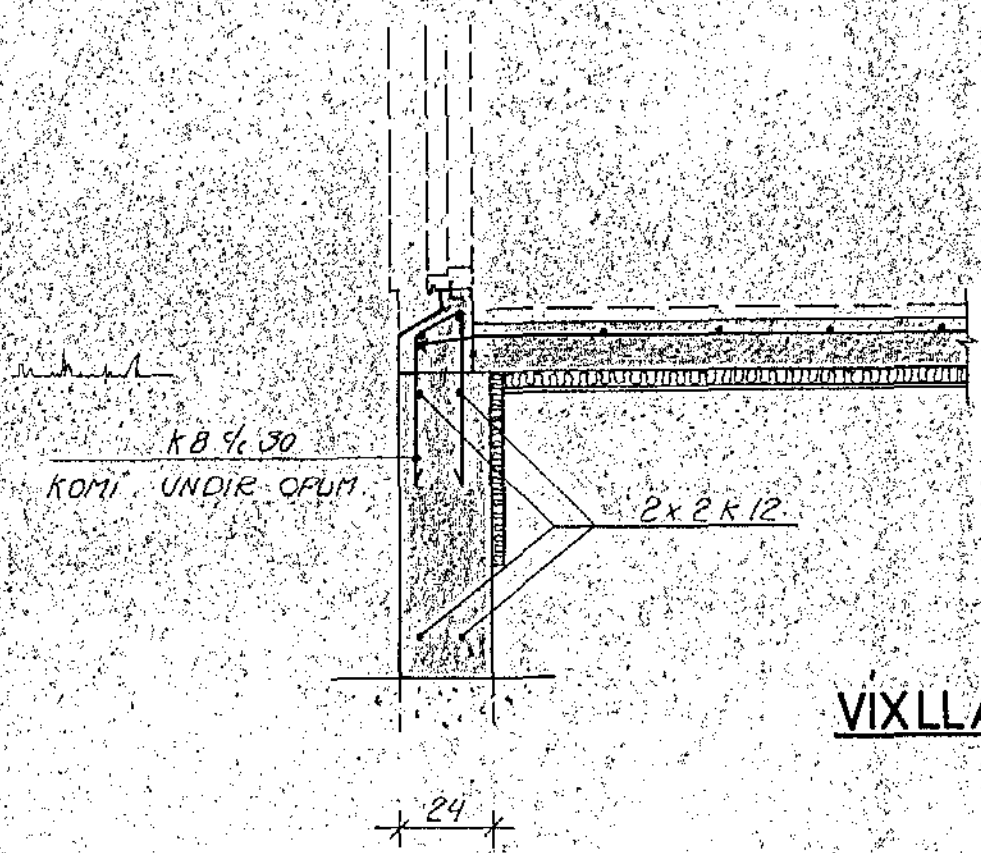



SNID A-A. 1:20

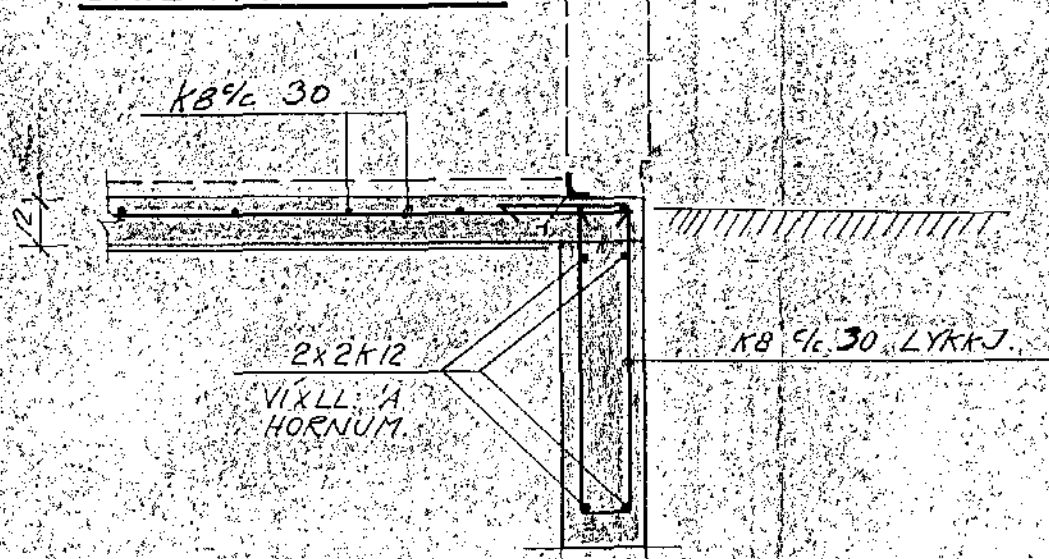

SNID B-B. 1:20

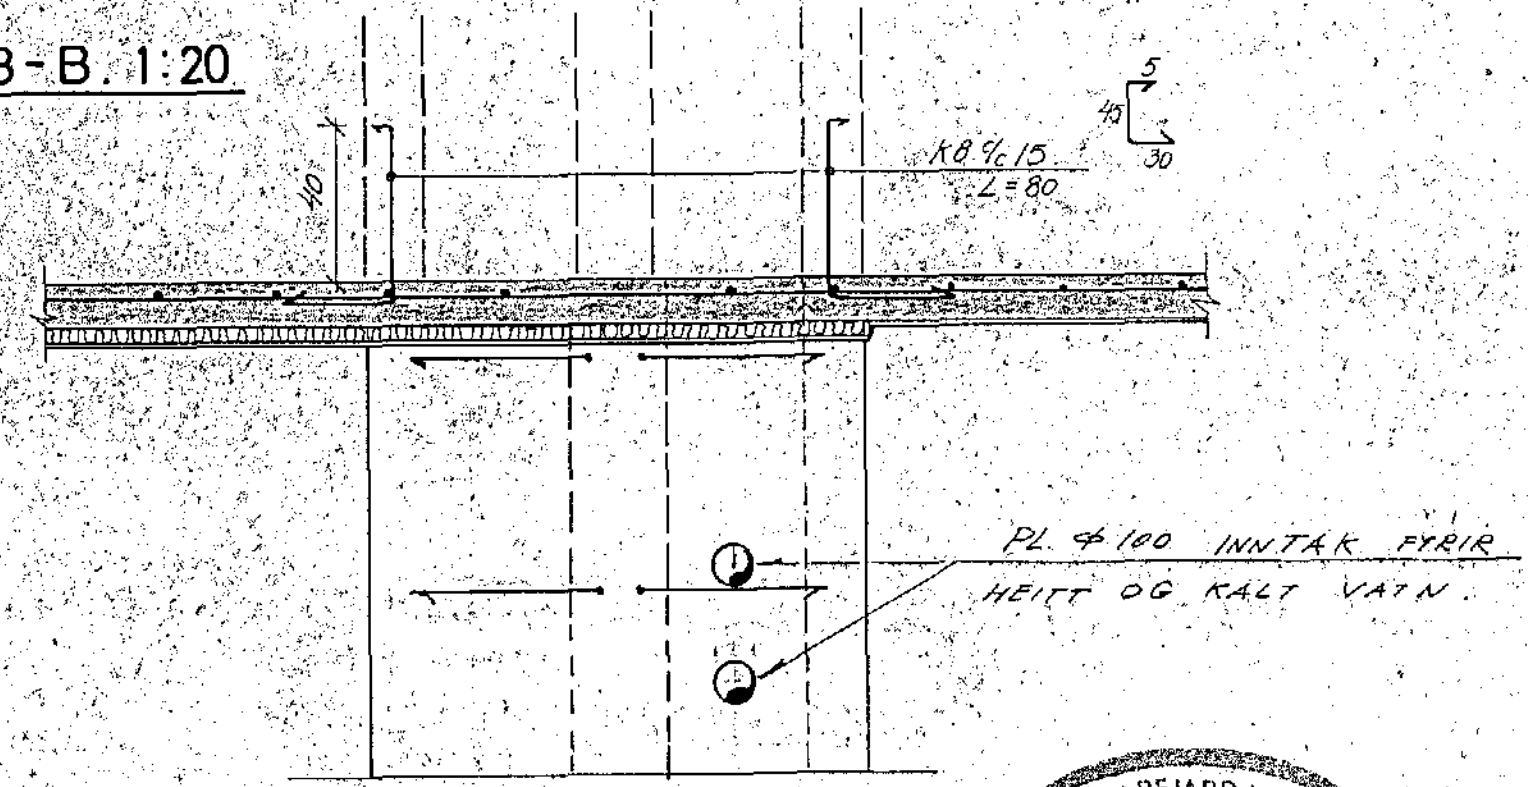

VIXLLAGNING Á HORNUM. 1:20

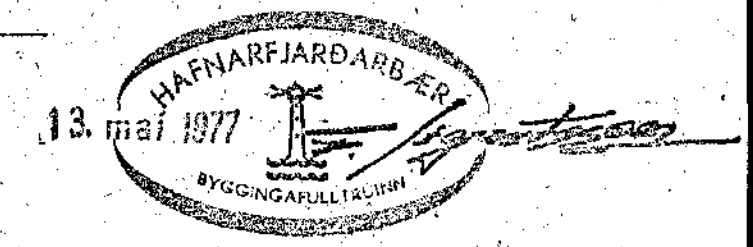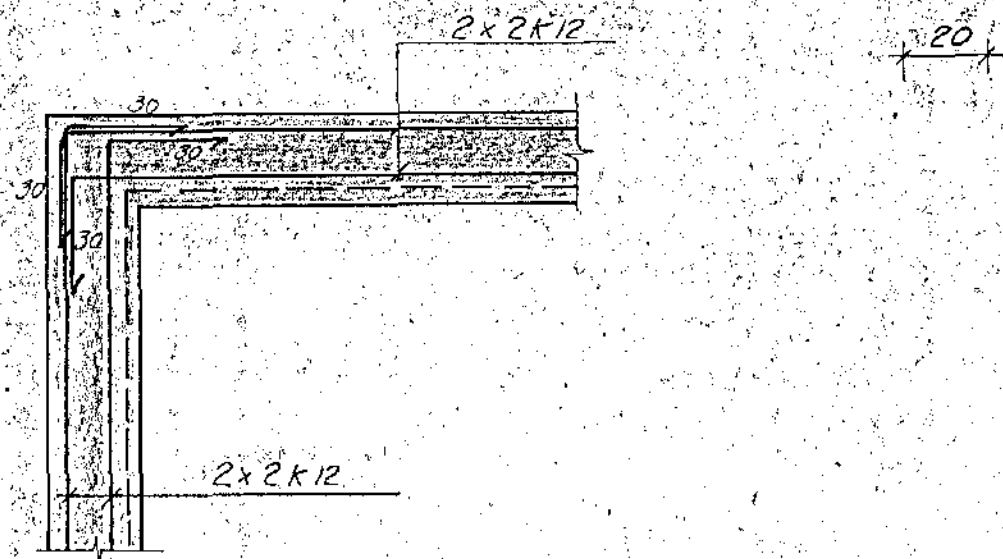

Reikn.	U44	maí 72	Verkheili	GLITVANGUR 23 HAFNARFIRÐI	Teikn. pr.	1-02
Teikn.	F.E.	-4-				
Ath.						
Samb.						
Kvarði	1:20	Verkhiúti	UNDIRSTÖÐUR SNID A-A OG B-B			
						GUNNAR H. PÁLSSON ÚLFAR HARALDSSON Skipholti 17 a. Sími 26825