




SNID A-A. 1:10

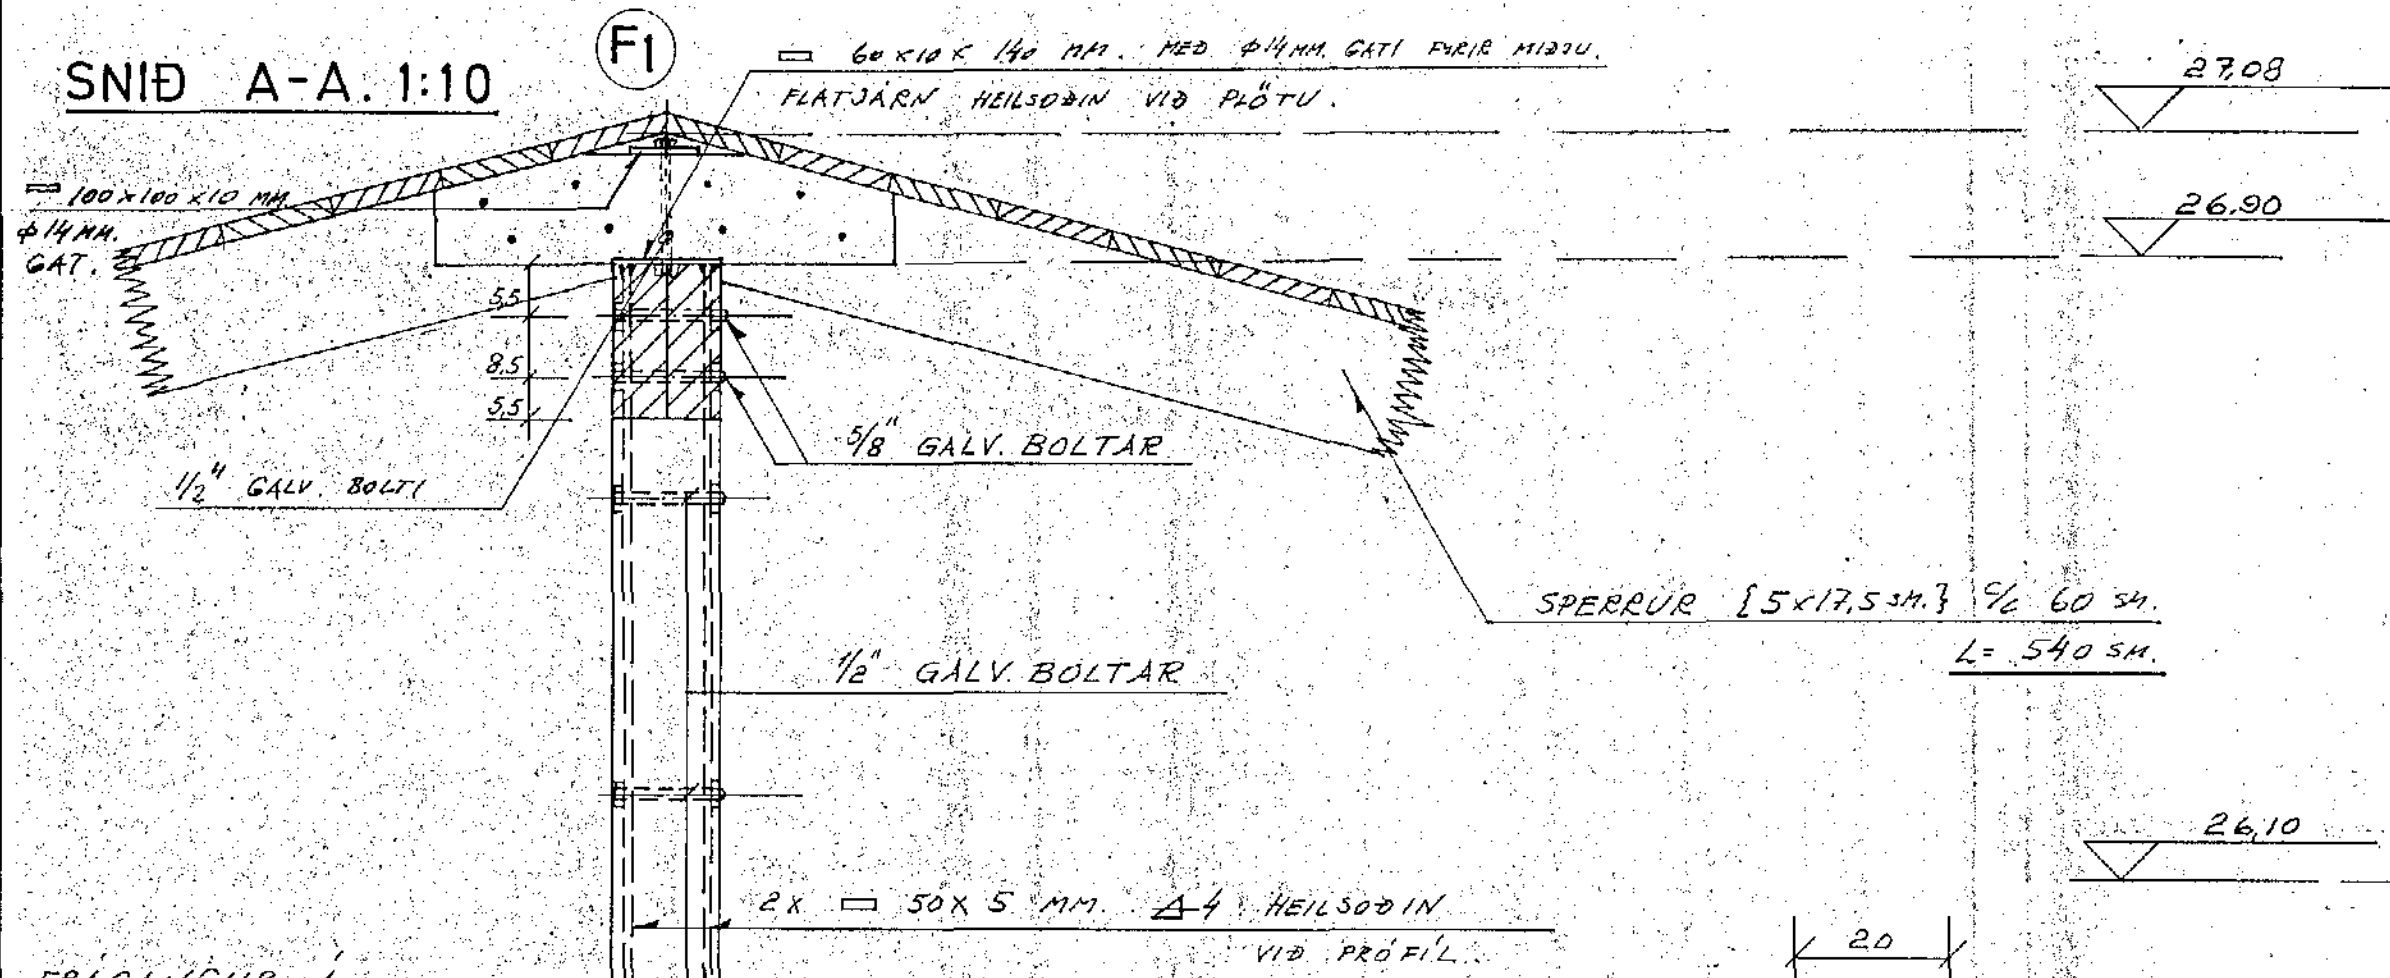


SNID B-B. 1:10

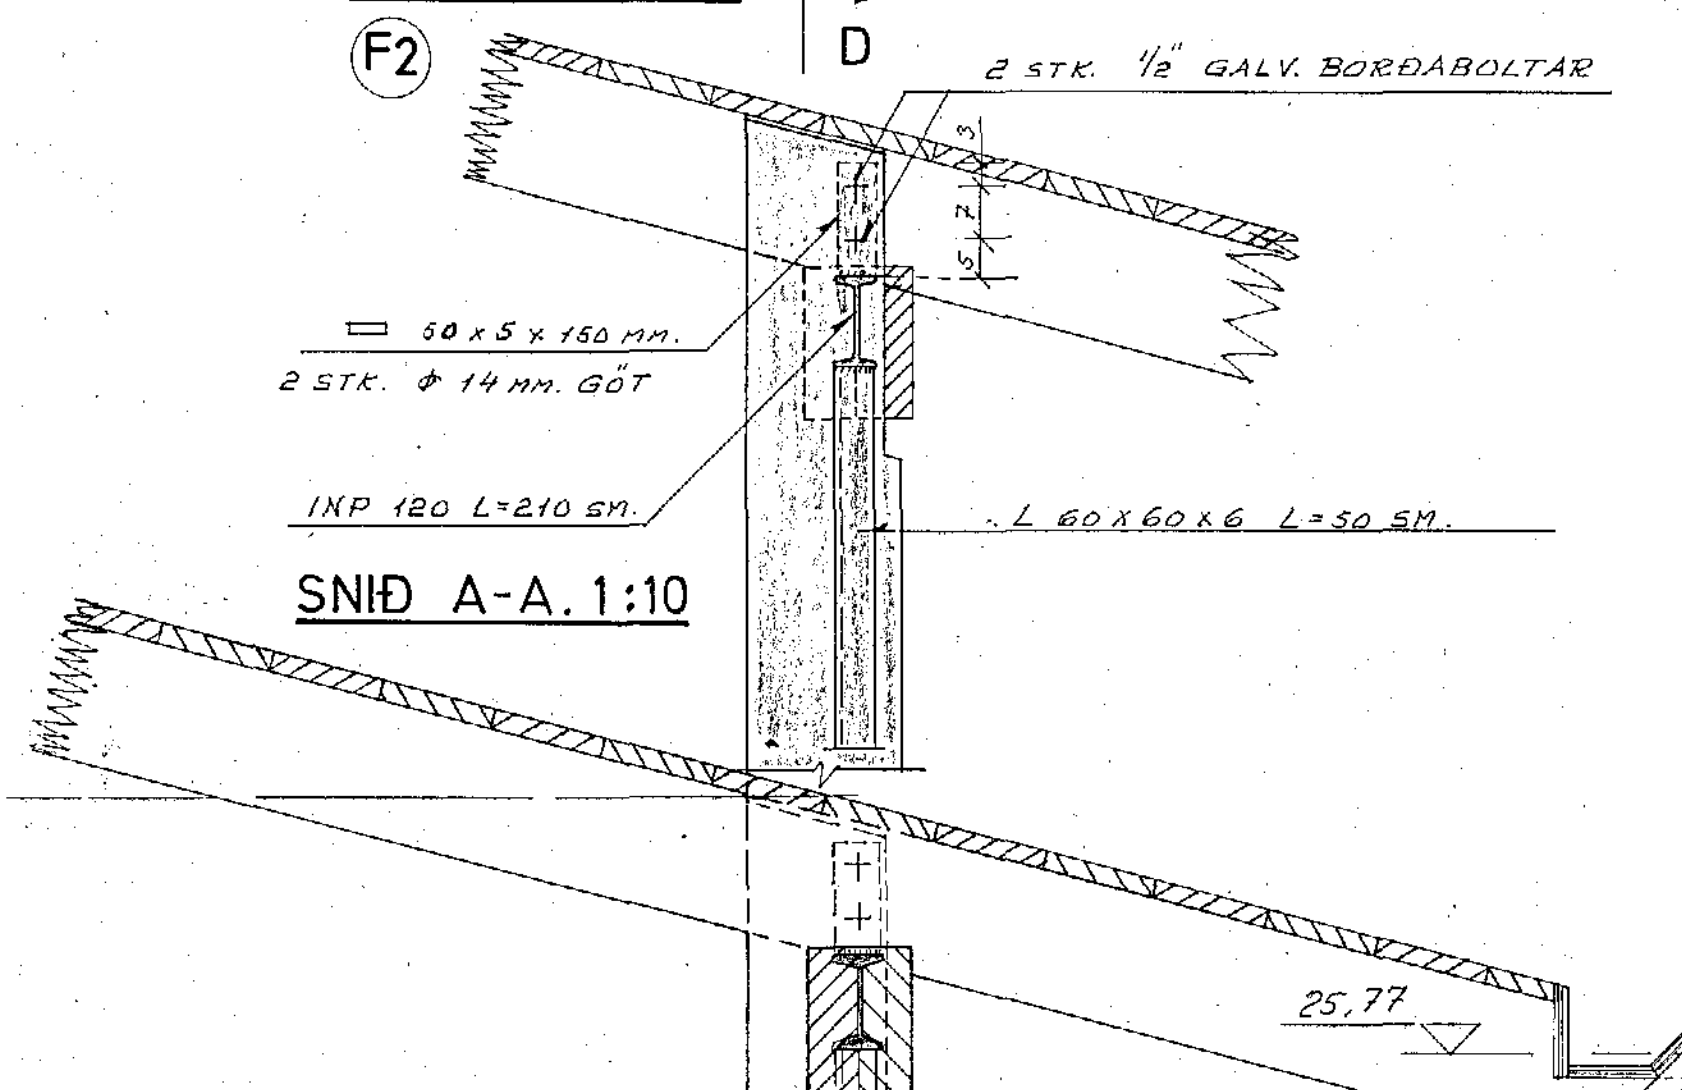


SNID E-E. 1:10

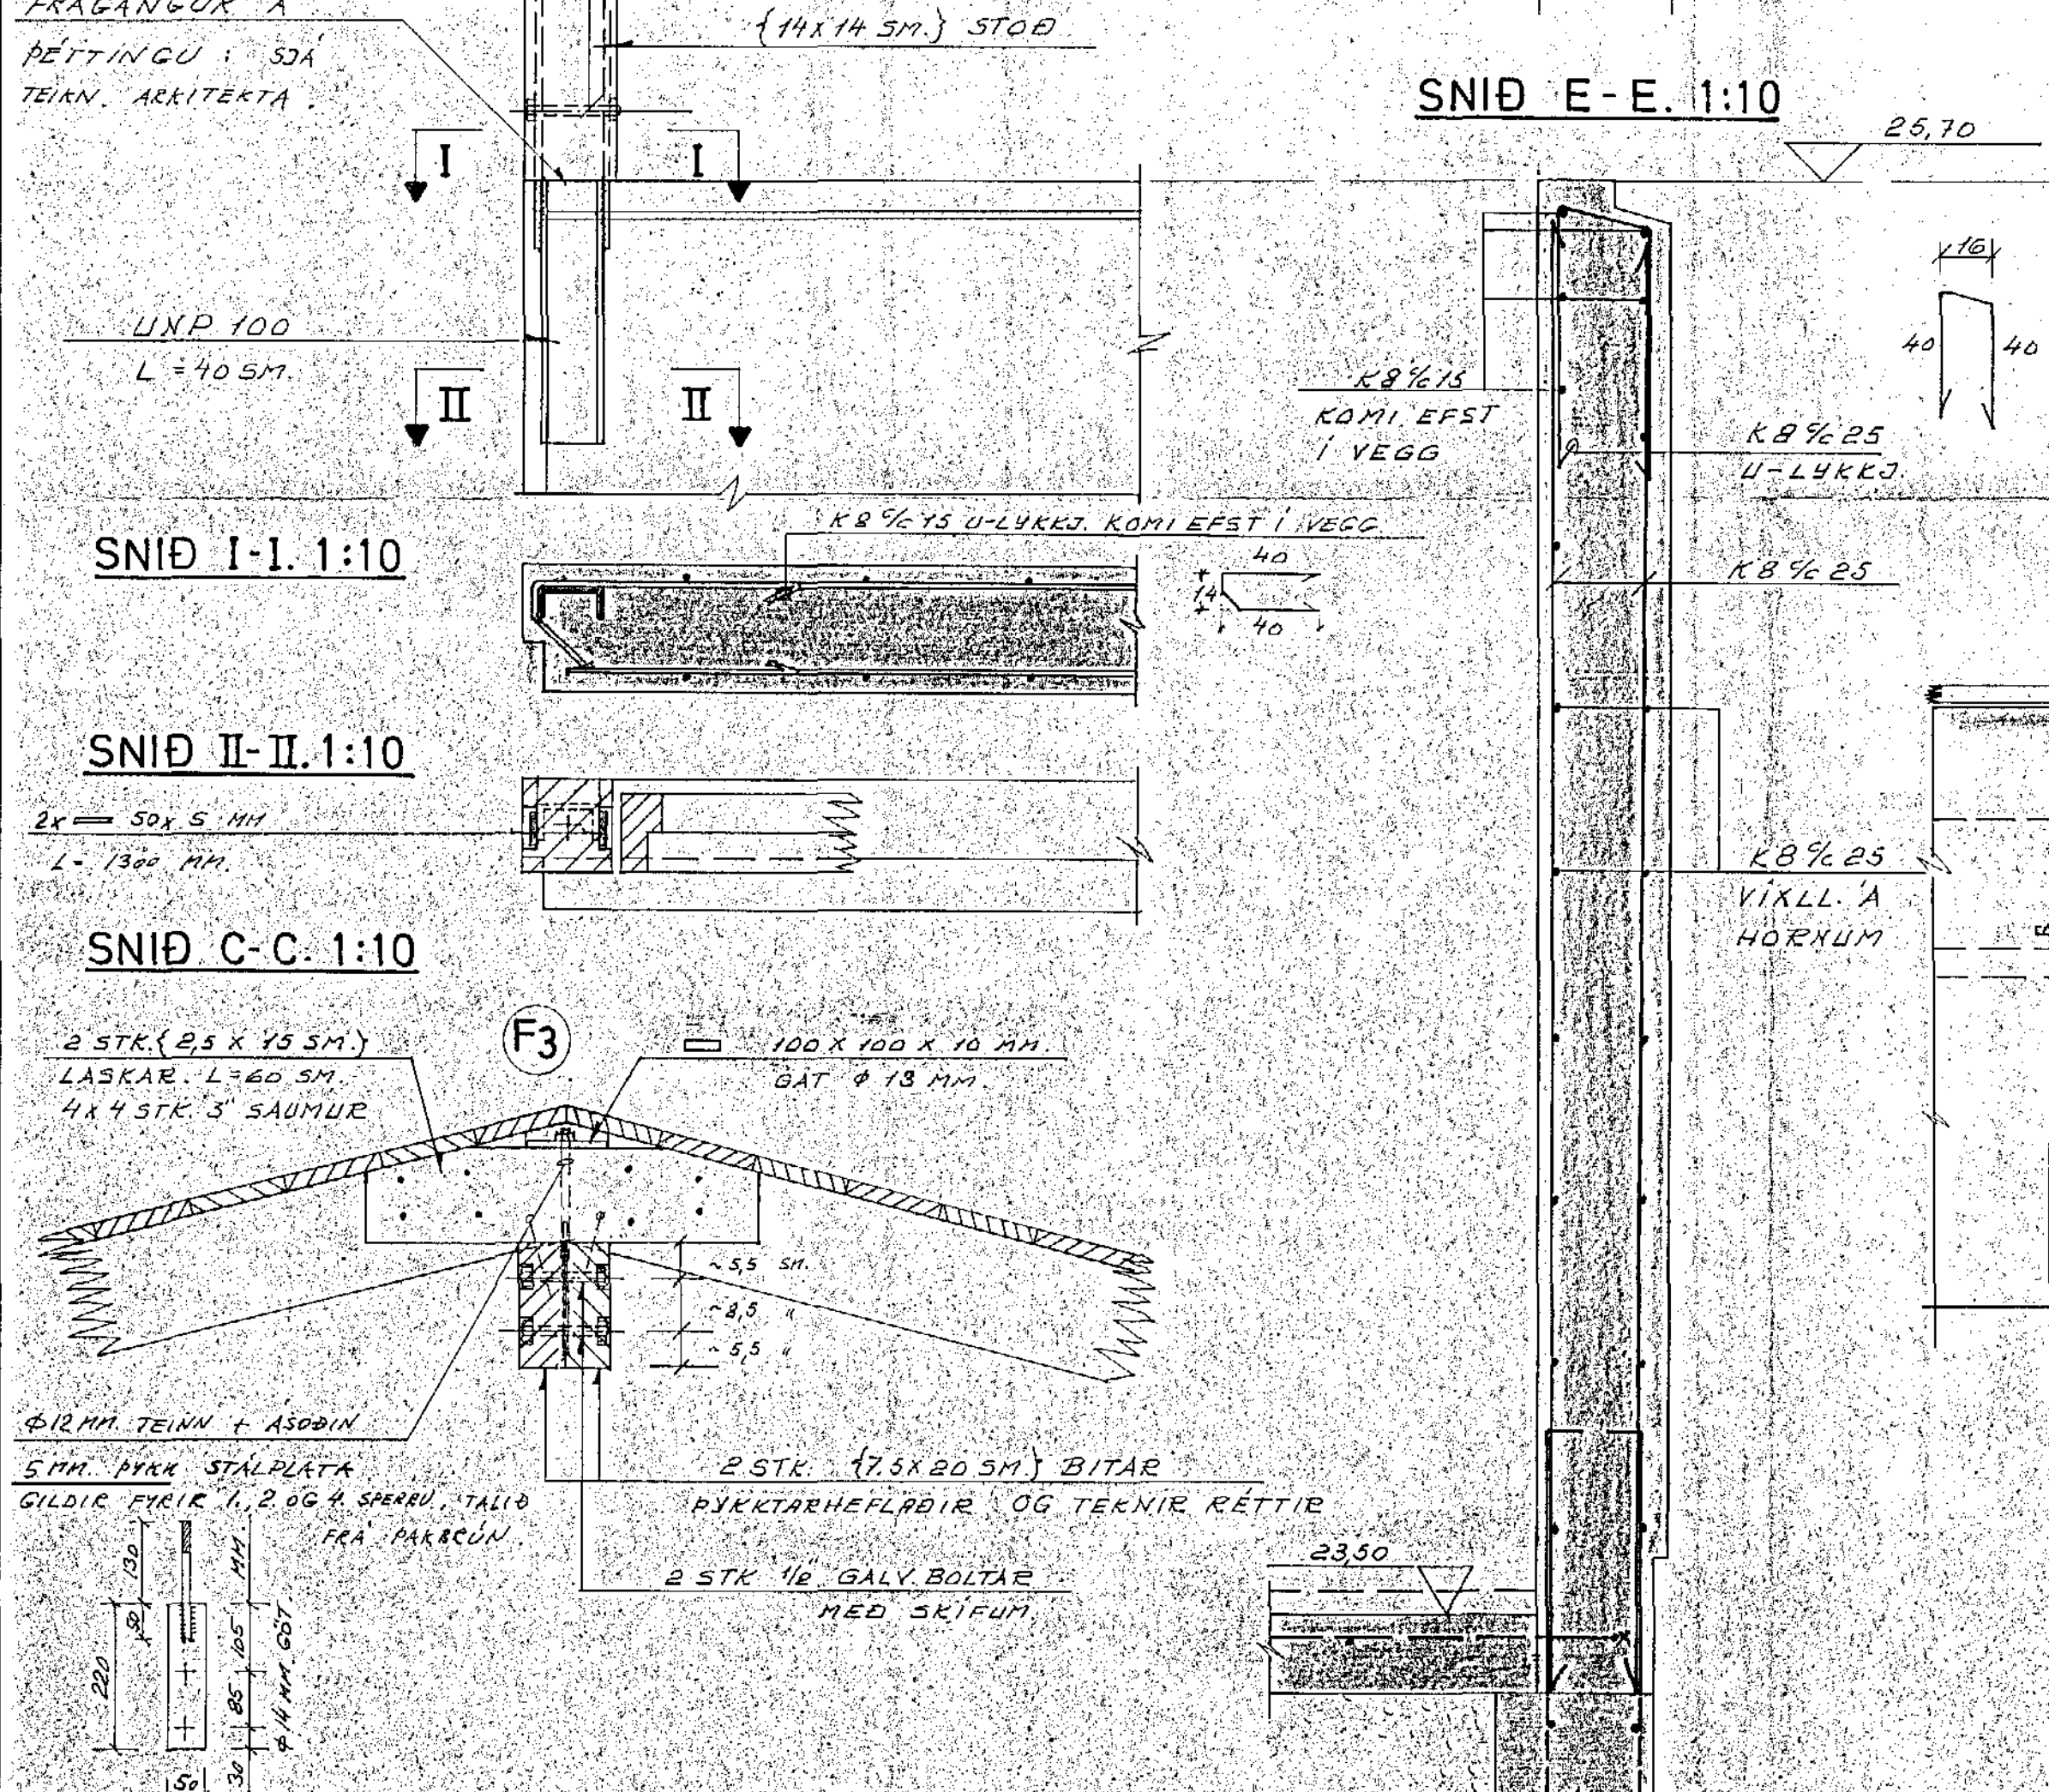


SNID D-D. 1:10

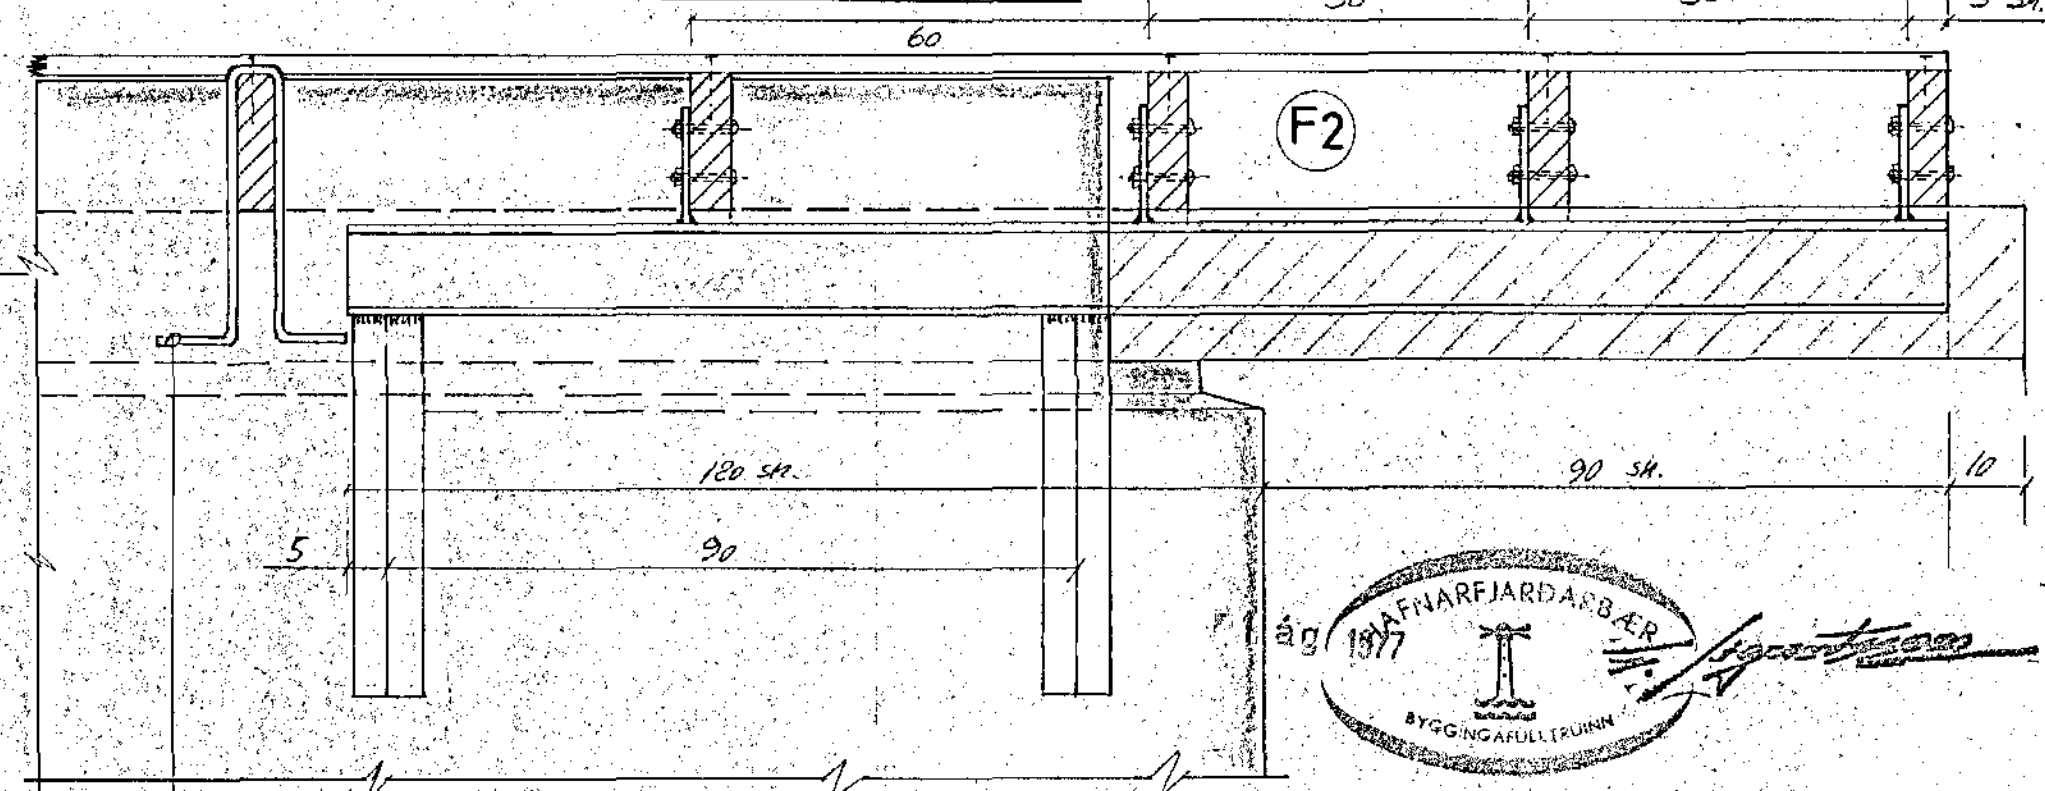


SNID I-I. 1:10

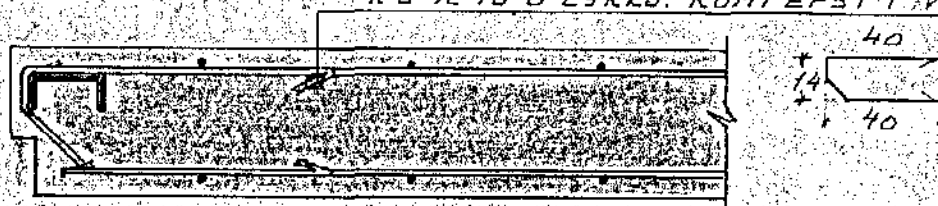

SNID II-II. 1:10

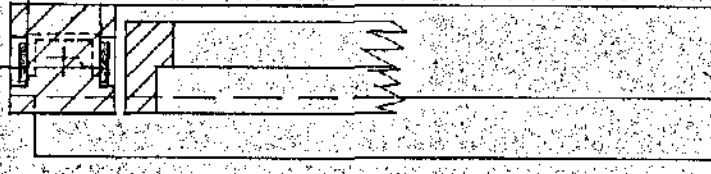

SNID C-C. 1:10

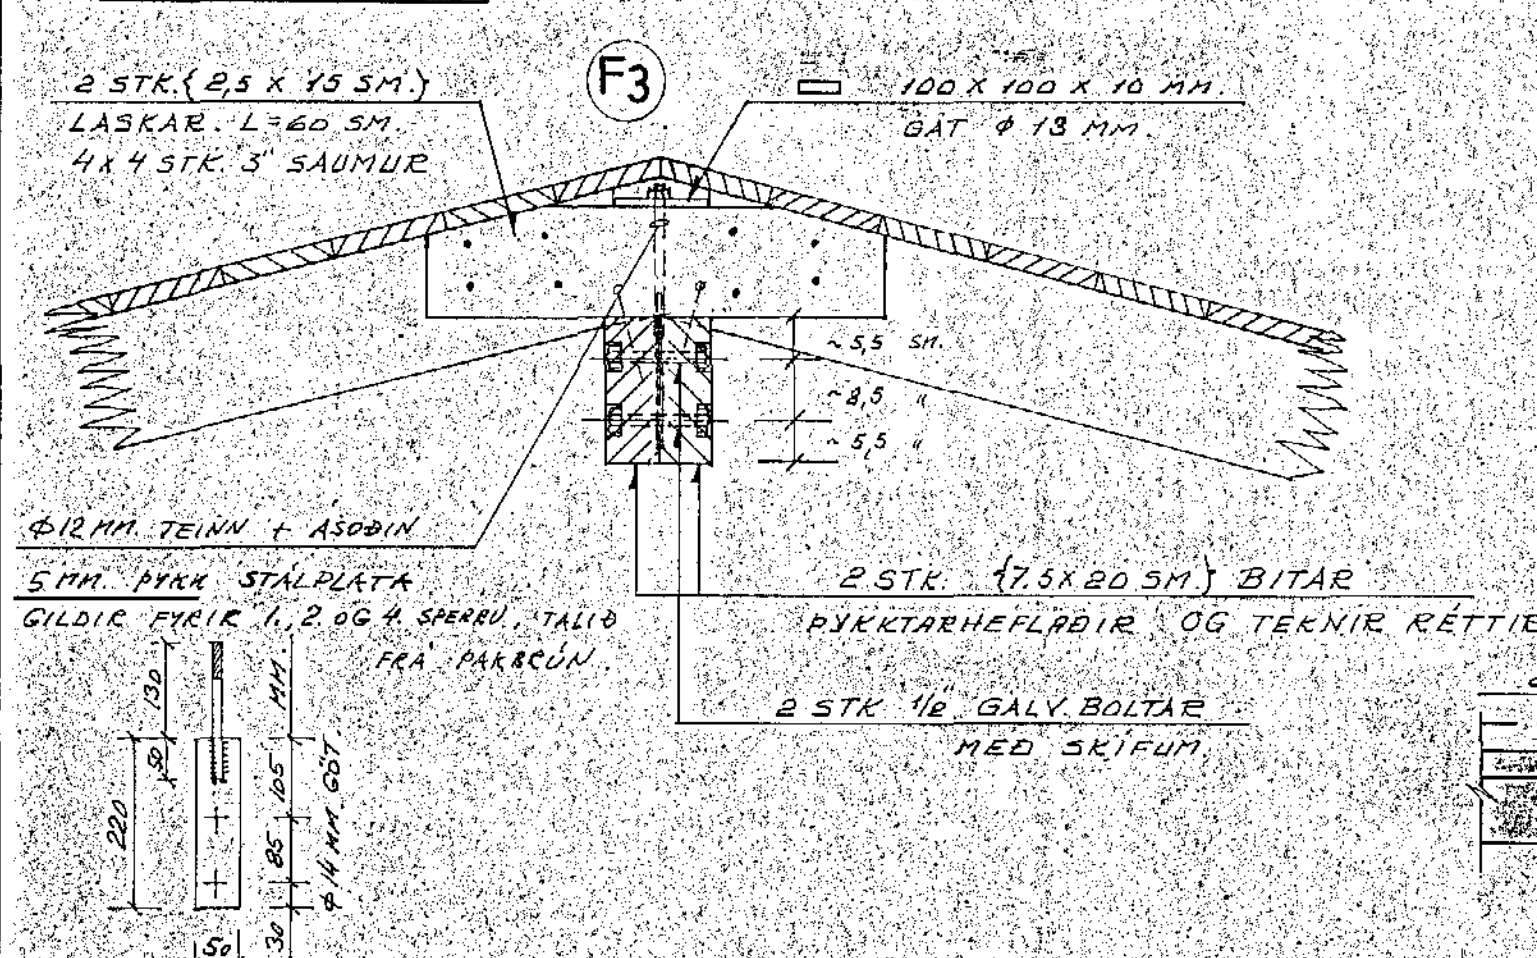

F₂ : EINS OG F₂ NEMA AÐ FESTIVINKLUM ER SNÚÐ VIÐ
 F₂ : " " " " " " BIL Á MILLI FESTIÐARNA ER 3X 50 SM.
 F₂ : " " " " " " AÐ FESTIVINKLUM ER SLEPPT.
 LYKJUR Í BITA KOMI UÐAN UM STÁLPRÓFÍL

Reikn.	LH	Júlí '97	Verkhætti	GLITVANGUR 23 HAFNARFIRÐI	Teikn.nr. 1-06
Teikn.	EG	Júlí '97			
Ath.					
Samb.					
Kvarði	Verkhliúti				
1:10				PAK. SNID A-A TIL D-D. ÚTVEGGUR. SNID E-E.	

