


1:3 - 1/16" = 1:192

Húsvéita nr. 2560, Teikning nr. 1769
 Samþykkt þ. 5/10 1978
 H. RAUVÉITU HAFNARJÁRDAR
Álfur Kristjánsson
 Eltingarmúla 11, Reykjavík

Inntök samþykkt 5/10 1978
 H. RAUVÉITU HAFNARJÁRDAR
Álfur Kristjánsson

Háð rofa set 100cm frá lögðu gólfu. Háðfangla 20cm frá lögðu gólfu. Töflagarnabú skal vera af útdyrkendi gædd og elur siggumur þannig að handleggja að elvi geti valdið heilsuföllum eða öðrum óþægum.

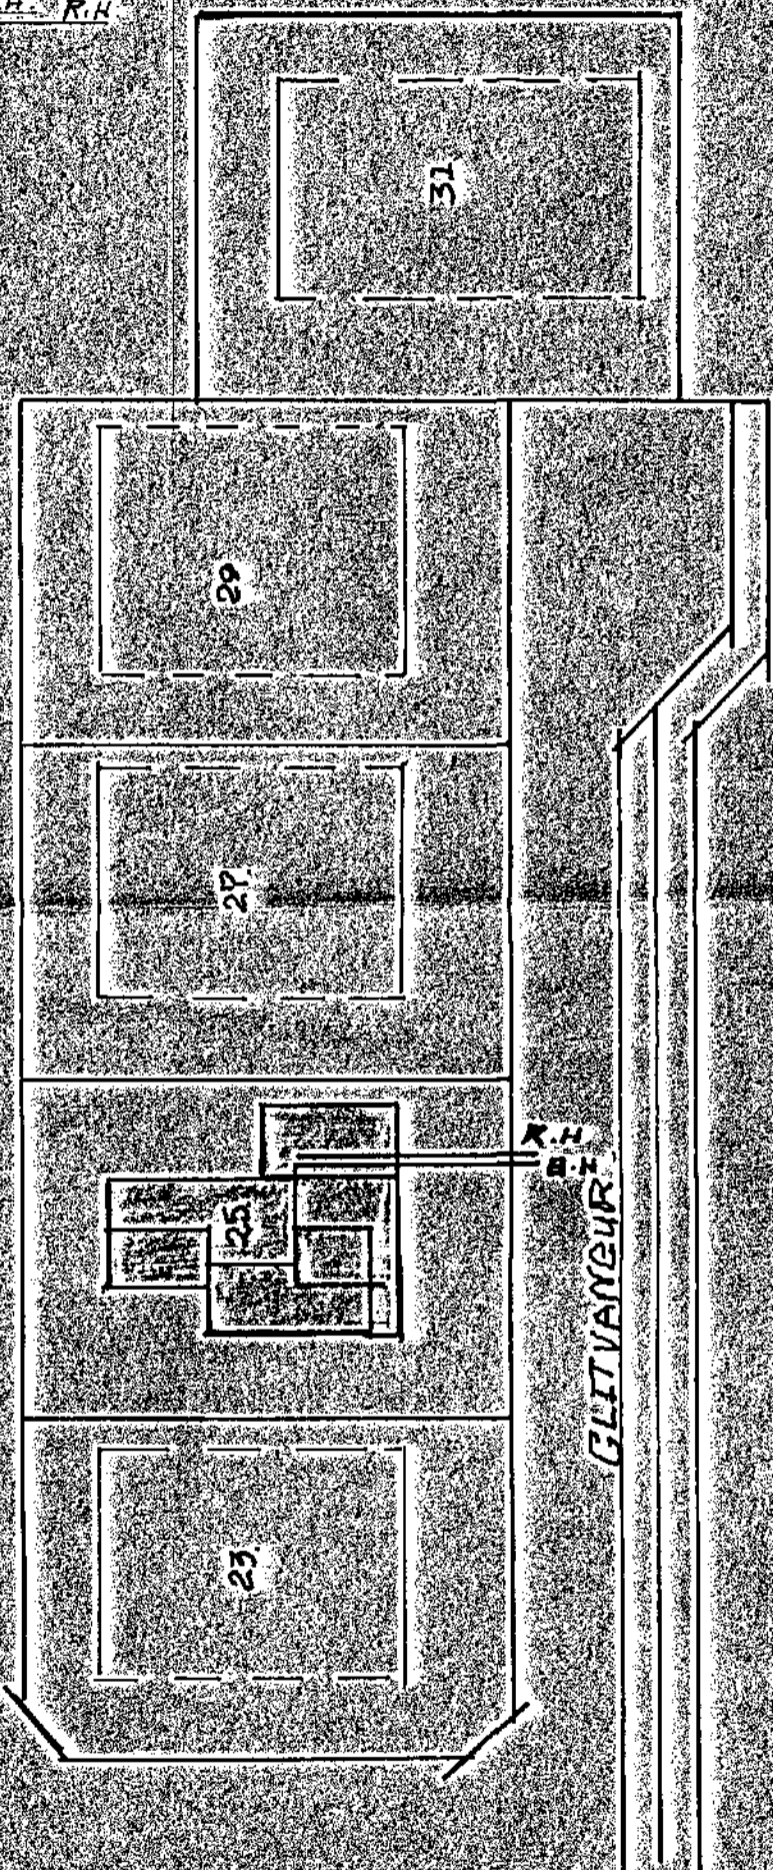

24	1. HÁÐ + HFS GÓÐUMYND + SNIÐ	GLITVANGUR 25
24	RAFÖÐEN OG SÉML.	EYANOS: STEINBOURÆNNARSSON
		36549 8/299
ARSÆLMAR GUNNARSSON	HAFNAR. AHB	KVARÐI 1:50 x 1:500
RAFVIÐI	TEIKNAR. ÖMB.	DRÖG 26-06-77
	YFERFARID.	NR. 6008 Þ. 1/2