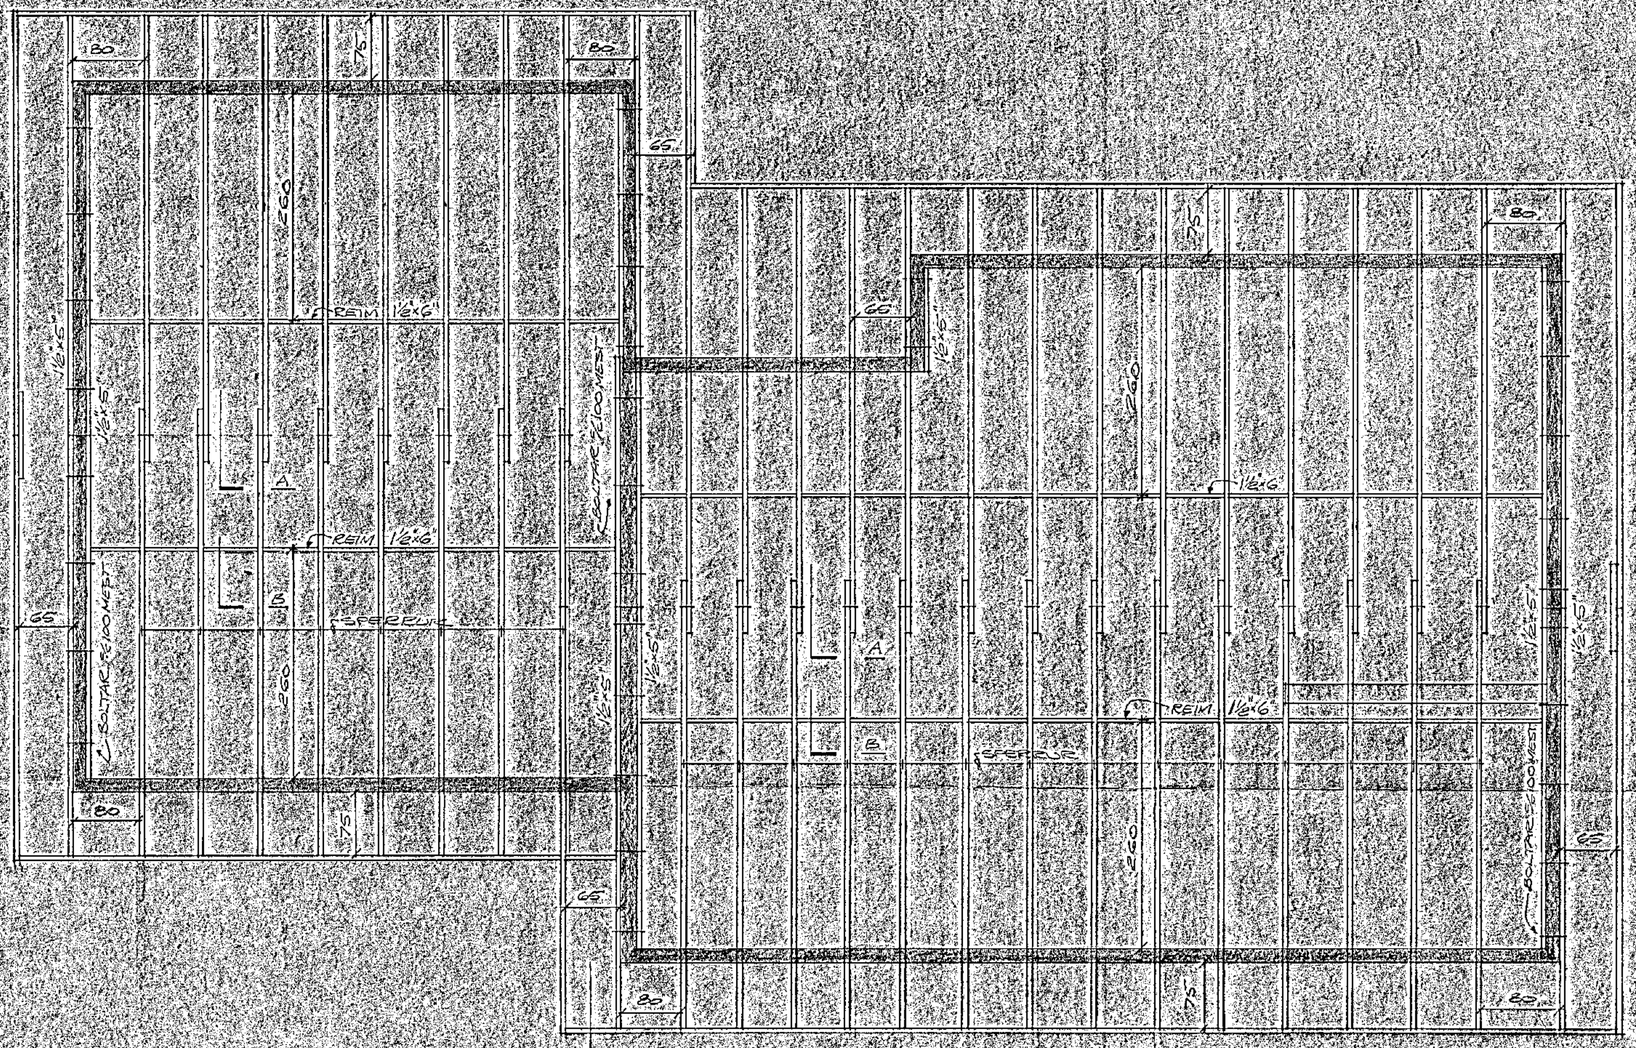

SKÝRINGAR:

SPERRUR SEM SÝNAST MEST.

GLUGGAÐARVEGGI SEM SÝNIST STÁLGRINDARGLUGGAR ÚT Í ÞEIM VERÐA GLER 5MM ÞYKKT GLER Í MEÐALSTÓRAL RÚÐUM FLAVERING ÚR 5MM GALVANISERÐRI BÁRUÐU STÁLI.

23. sept. 1977
HAFNARFJARÐARBÆR
BYGGINGAFULLTRÚINN

GLUGGAVÆGIR TYPE: E7

HAFNARFIRÐI 1 ÁGÚST 1977
ARKITEKTADEILD 47 SÍMI 54897

TEIKN.

ÁSMUNDUR GUÐMUNDSSON ARKITEKT