F1 = FÖTREIM 2"×4"
FESTIST MEÐ MÚRBOLTUM
M10 c/c 60cm L = 12cm.
TJÖRUPAPPÍ SETTUR
UNDIR FÖTREIM.

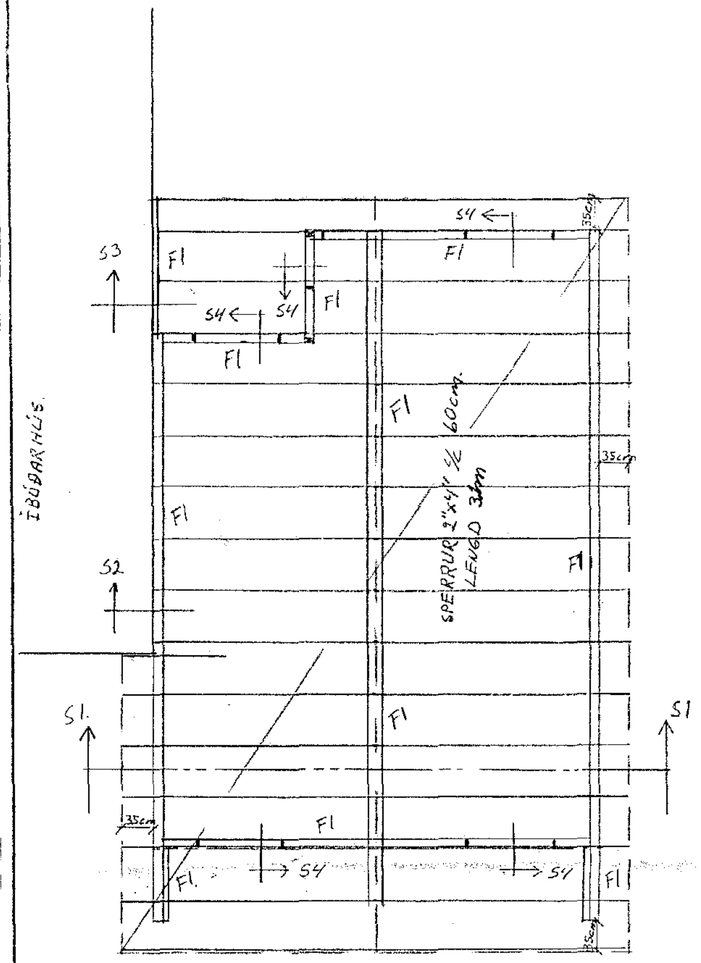

GRUNNMYND ÞAKVIRKIS.
Mk.: 1:50

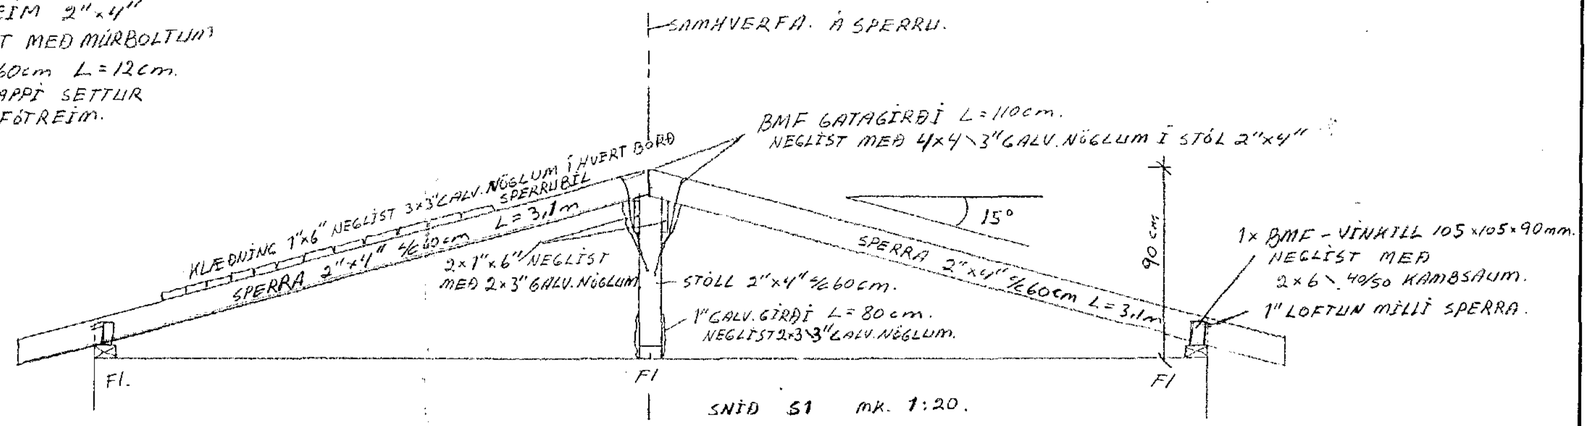

SNIÐ S1 mk. 1:20.

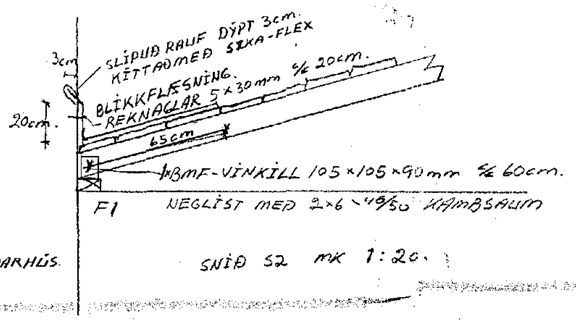

SNIÐ S2 mk 1:20.

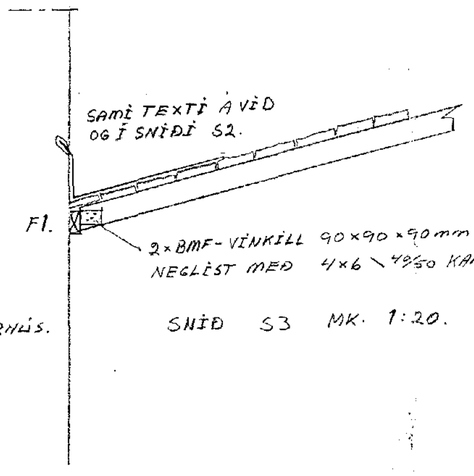

SNIÐ S3 MK. 1:20.

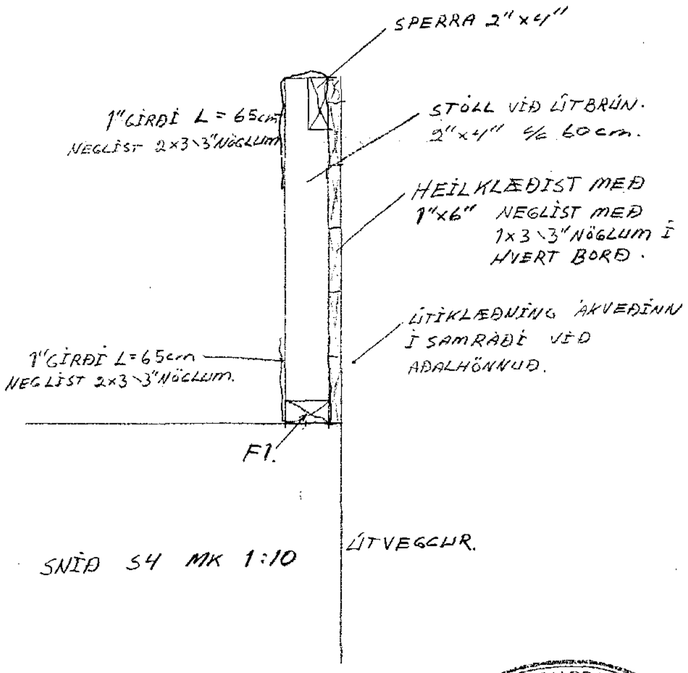

SNIÐ S4 MK 1:10

HAFNARFJARÐARBÆR
24 OKT. 1994
KÞ
BYGGINGAFULLTRÚINN

TEIKNING NR. 101.		DAGS	NAFN	YFIRF
GLÍTVANGUR 27. HAFNARFIRÐI	Mælt:	04.94	SH	SH
	Hannað:	04.94	SH	
	Teiknað:	04.94	SH	
ÞAKVIRKI BÍLGEYMSLU.				Mælikv. 1:50 1:30 1:10
Sigurbjartur Hallbjörnsson byggingatæknifr. Kleifarhrauni 9. Hf. S. 51356.				Samþ SH