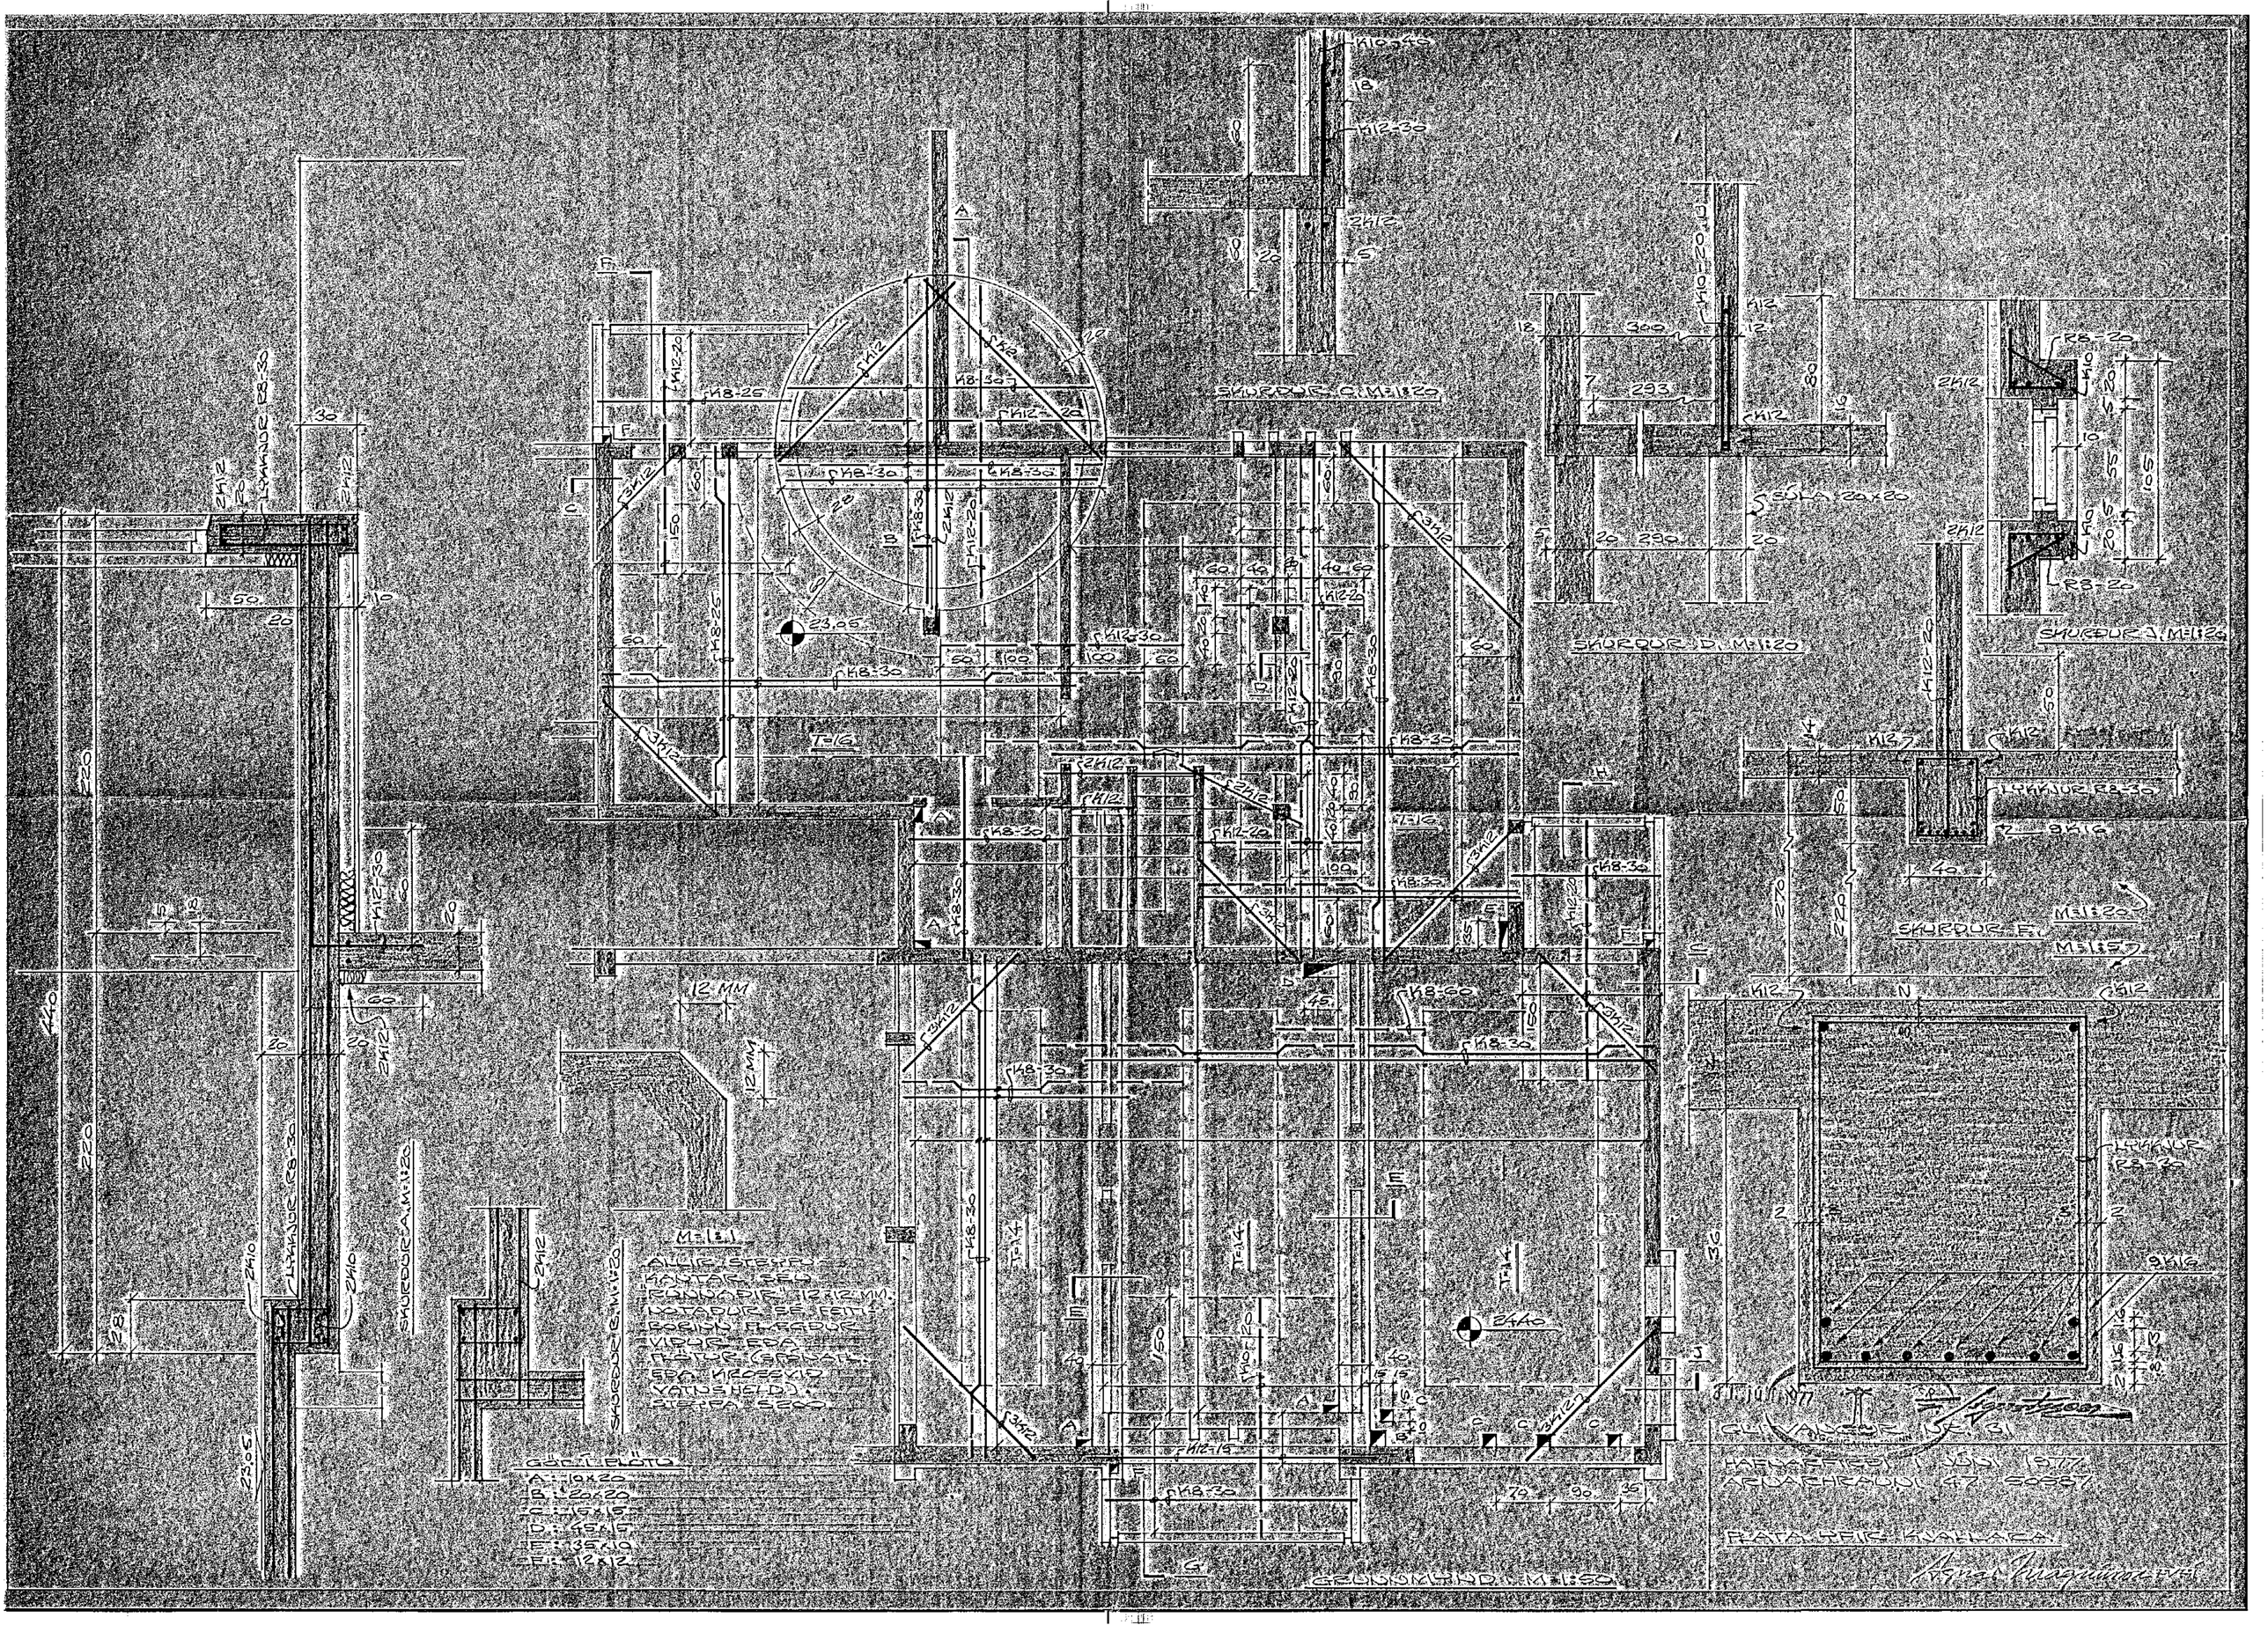
SKURÐUR C, M:1:20
SKURÐUR D, M:1:20
SKURÐUR J, M:1:20
SKURÐUR E, M:1:20
SKURÐUR A, M:1:20
SKURÐUR B, M:1:20
SKURÐUR G, M:1:20
SÚLA 20x20
LYKKJUR R8-30
LYKKJUR R8-20
M:1:1
ALLIR STEYPU-KANTAR SÉU RÚNNAÐIR 12x12 MM. NOTAÐUR SE FEITI-BORINN FLÆGÐUR VIÐUR EÐA PLÖTUR (SPÓNAÞL. EÐA KROSSVIÐ VATNSHELD). STEYPA S200.
GÓR I PLÖTU
A: 10x20
B: 20x20
C: 15x15
D: 45x15
E: 35x10
F: 12x12
GRUNNMYND, M:1:50
GLÍVANGUR NR. 31
HAFNARFIRÐI 1 JÚNÍ 1977
ARNARHRAUNI 47 50587
PLATA YFIR KVALLARA