



HAFNARFIROU
BYGGINGAVALLEIÐING
H. G. GISSI
18. ág. '82

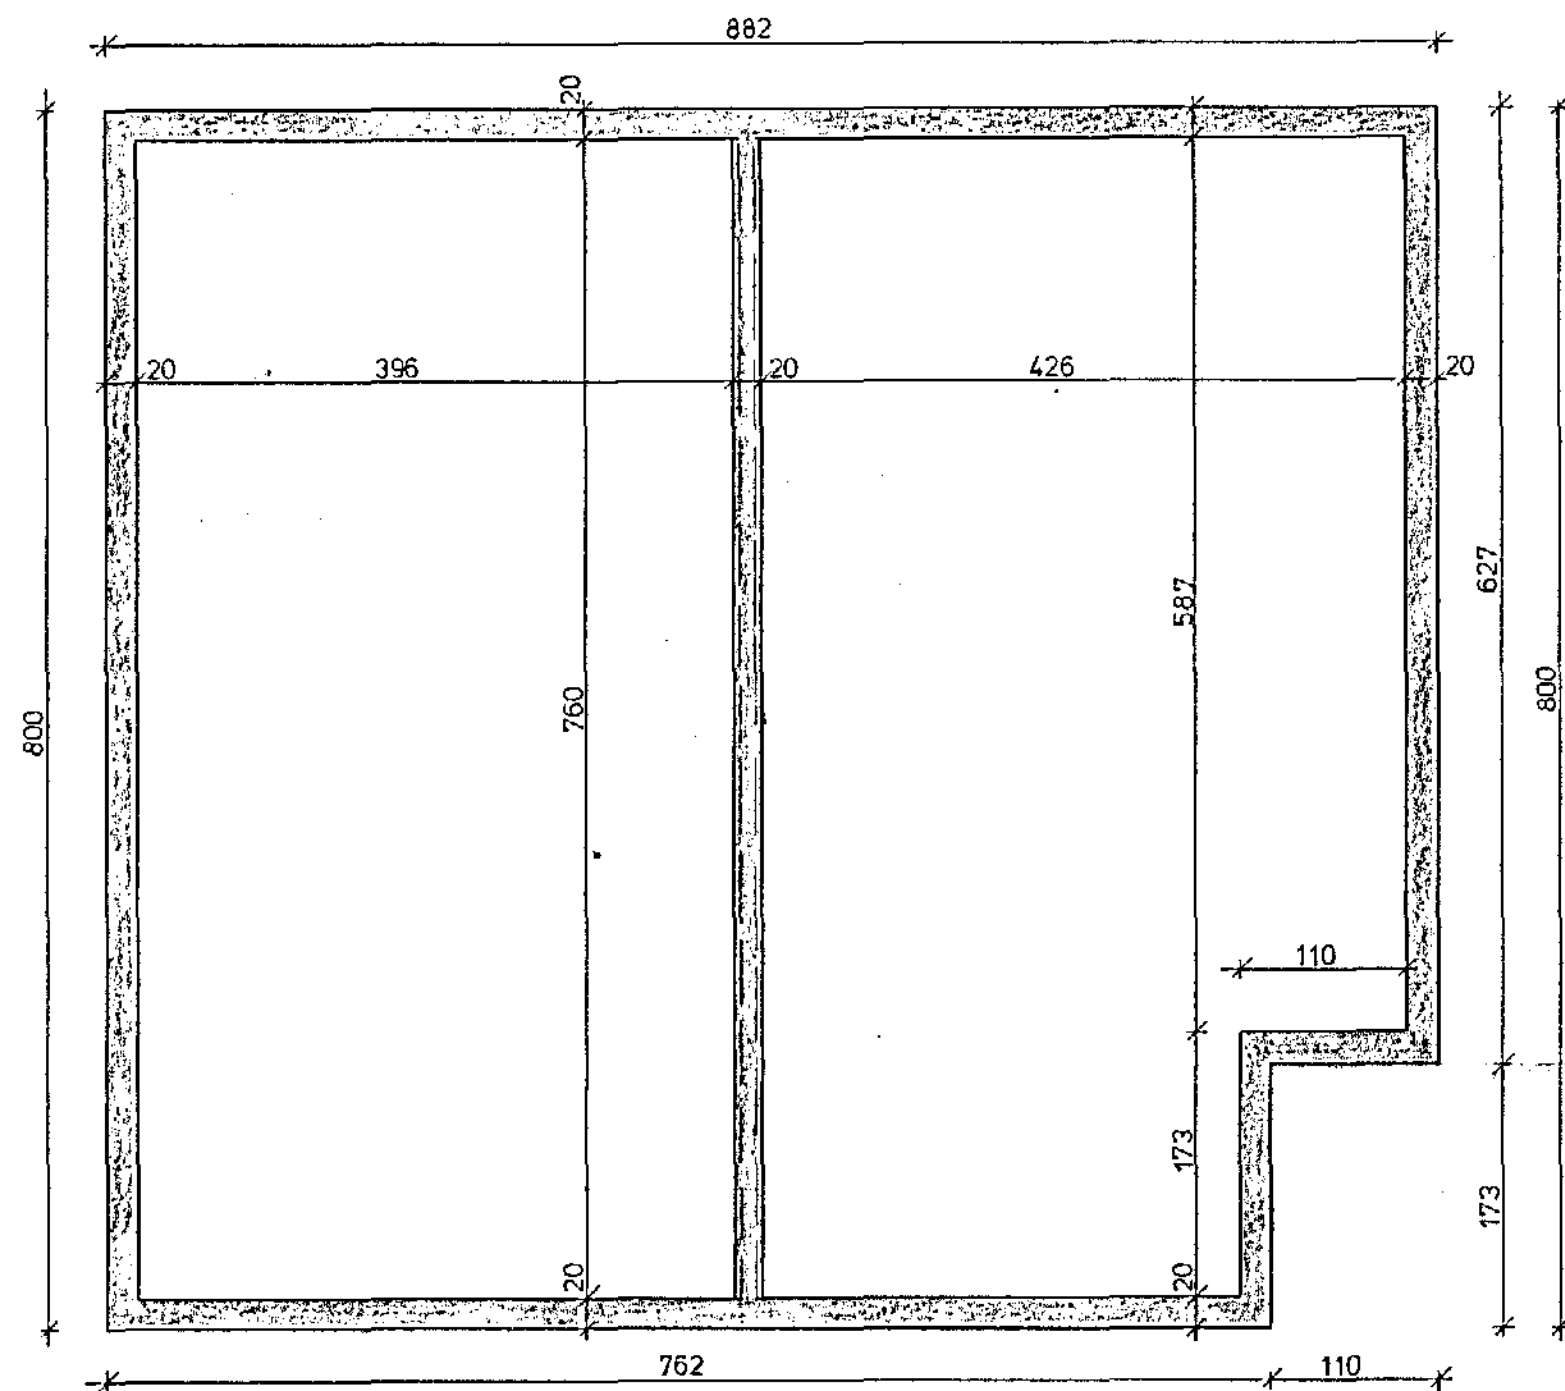

GRUNNMYND 1 : 50

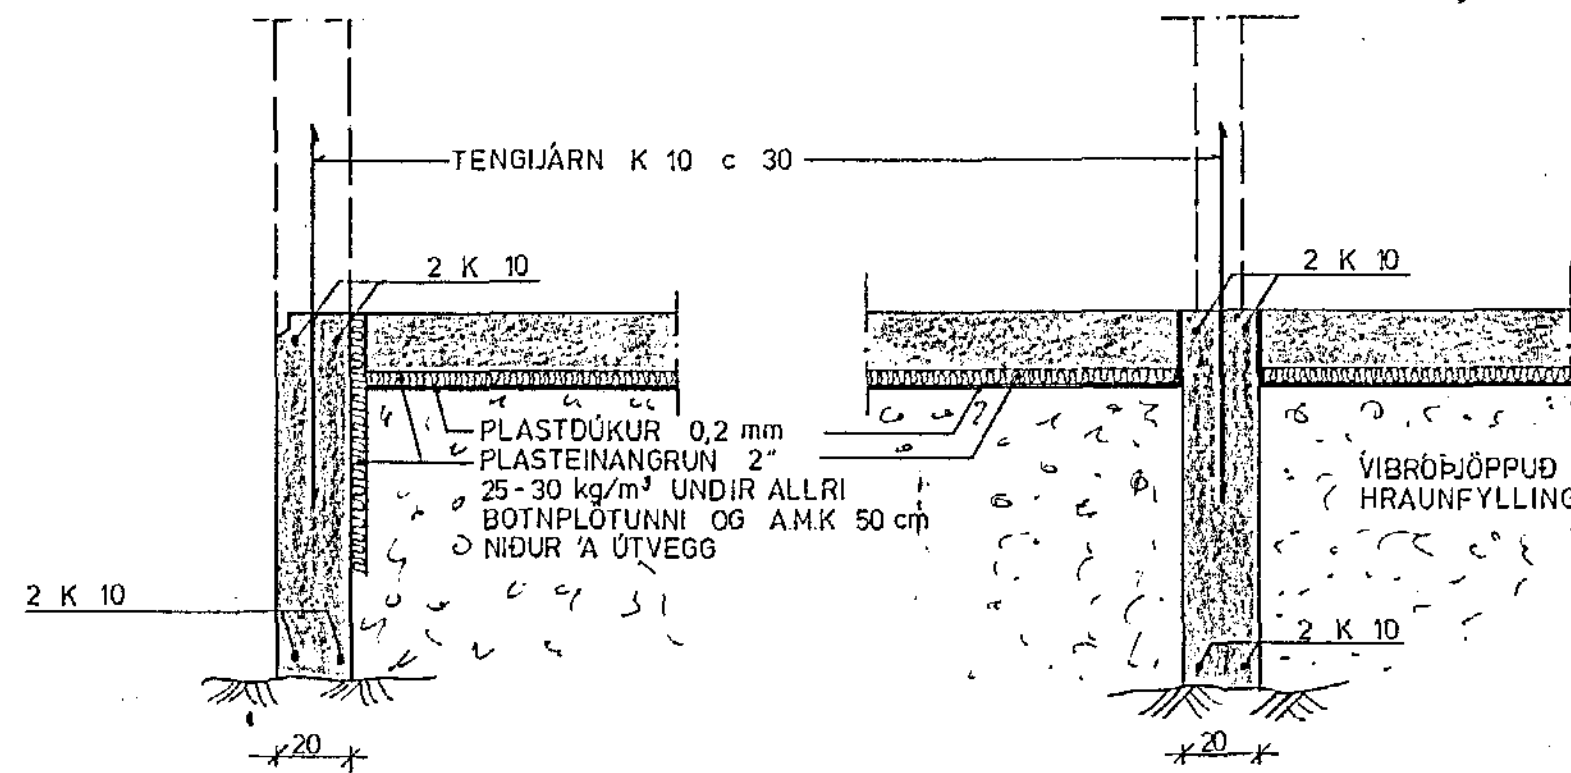

SKÝRINGAR SJÁ TEIKNINGU NR. 1.0

GRÆNAKINN 17, HFJ	Mælikv. 1:20 1:50	Verk 8203	Teikn. nr. 1.1
UNDIRSTÖÐUR - BÍLGEYMSLU	Hannað: Teiknað: <i>dlu</i>	Yfirfarið: Samþ:	Dags. AGUST '82
VERKFRÆÐIÞJÓNUSTA JÓHANNIS G. BERGPÓRSSONAR h/f. VERKFR. MVFI HAFNARFIROU - SIMAR 53315 OG 50241			