




GRUNNMYND PLÖTU 1:50

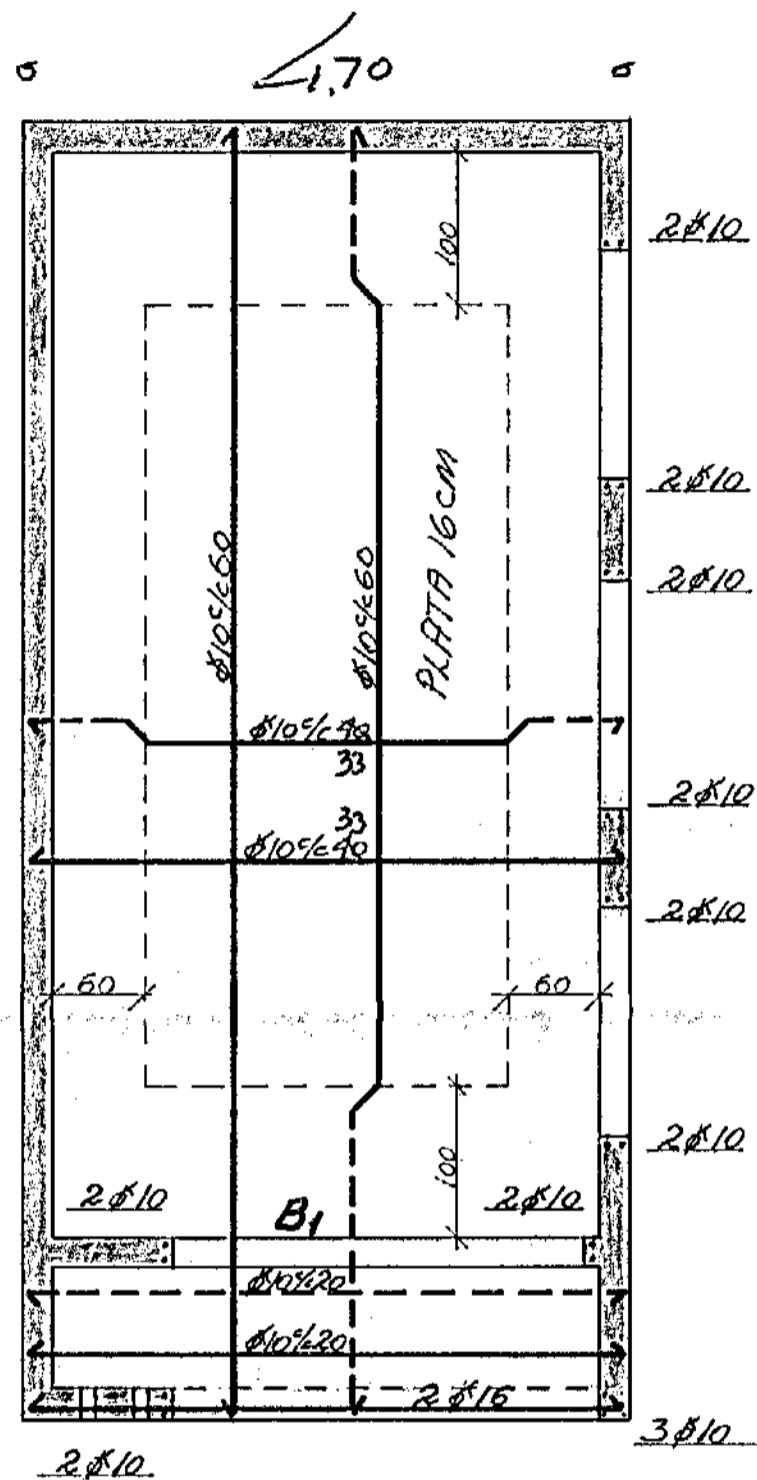


BITI B1 1:20

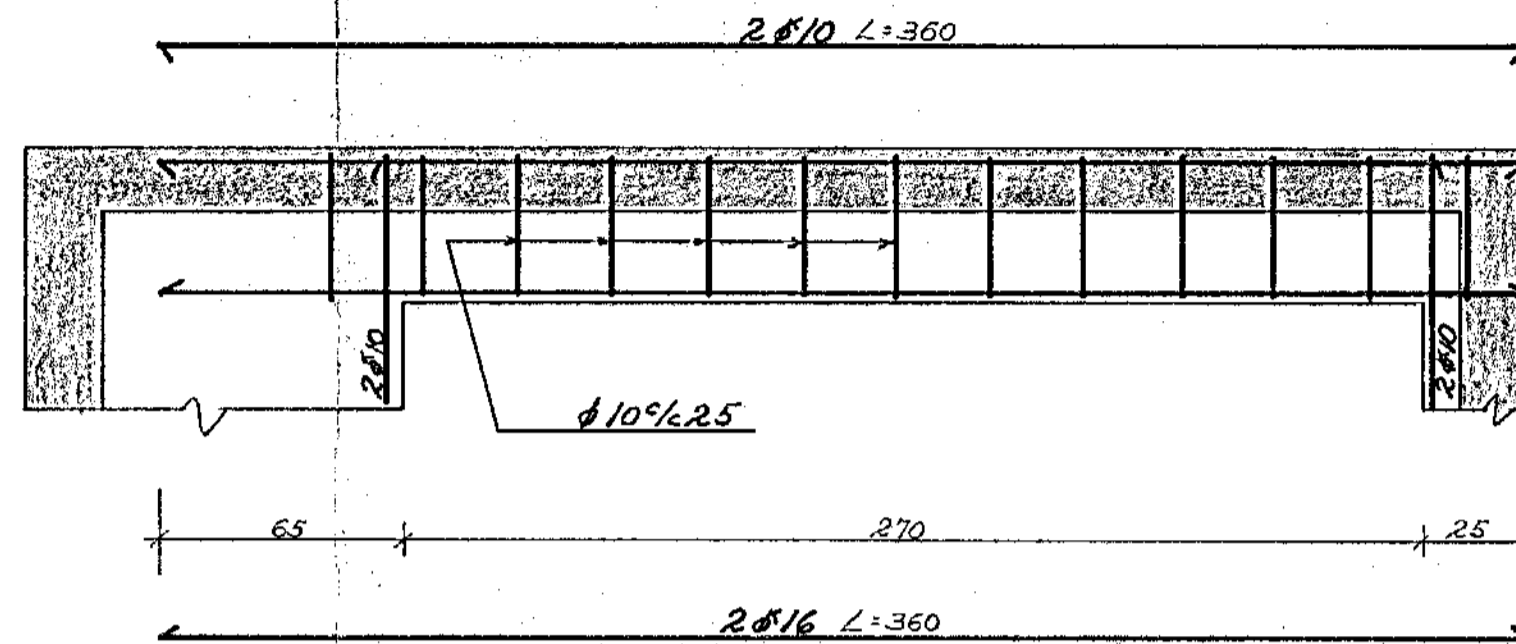


BITI SNIÐ 1:20

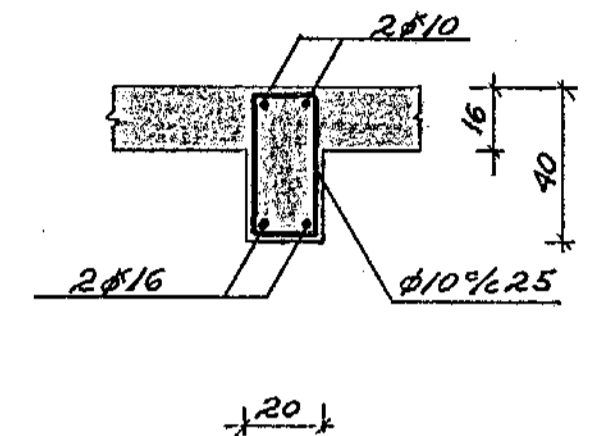


GLUGGAVEGGUR 1:50

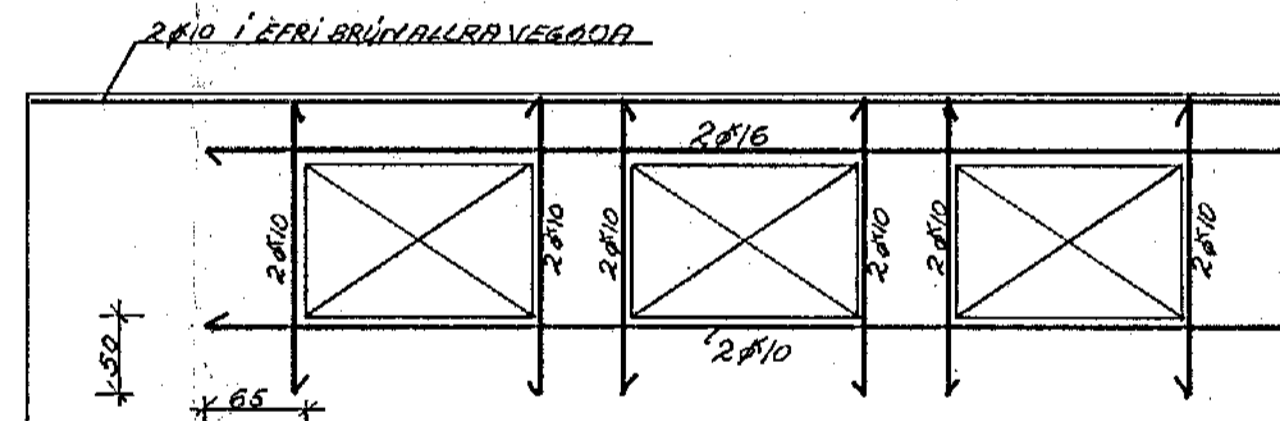

SKYGGNI SNIÐ 1:20

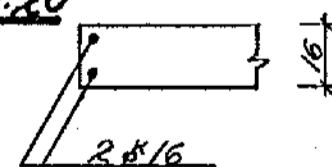

UNDIRSTÖÐUR SNIÐ 1:20

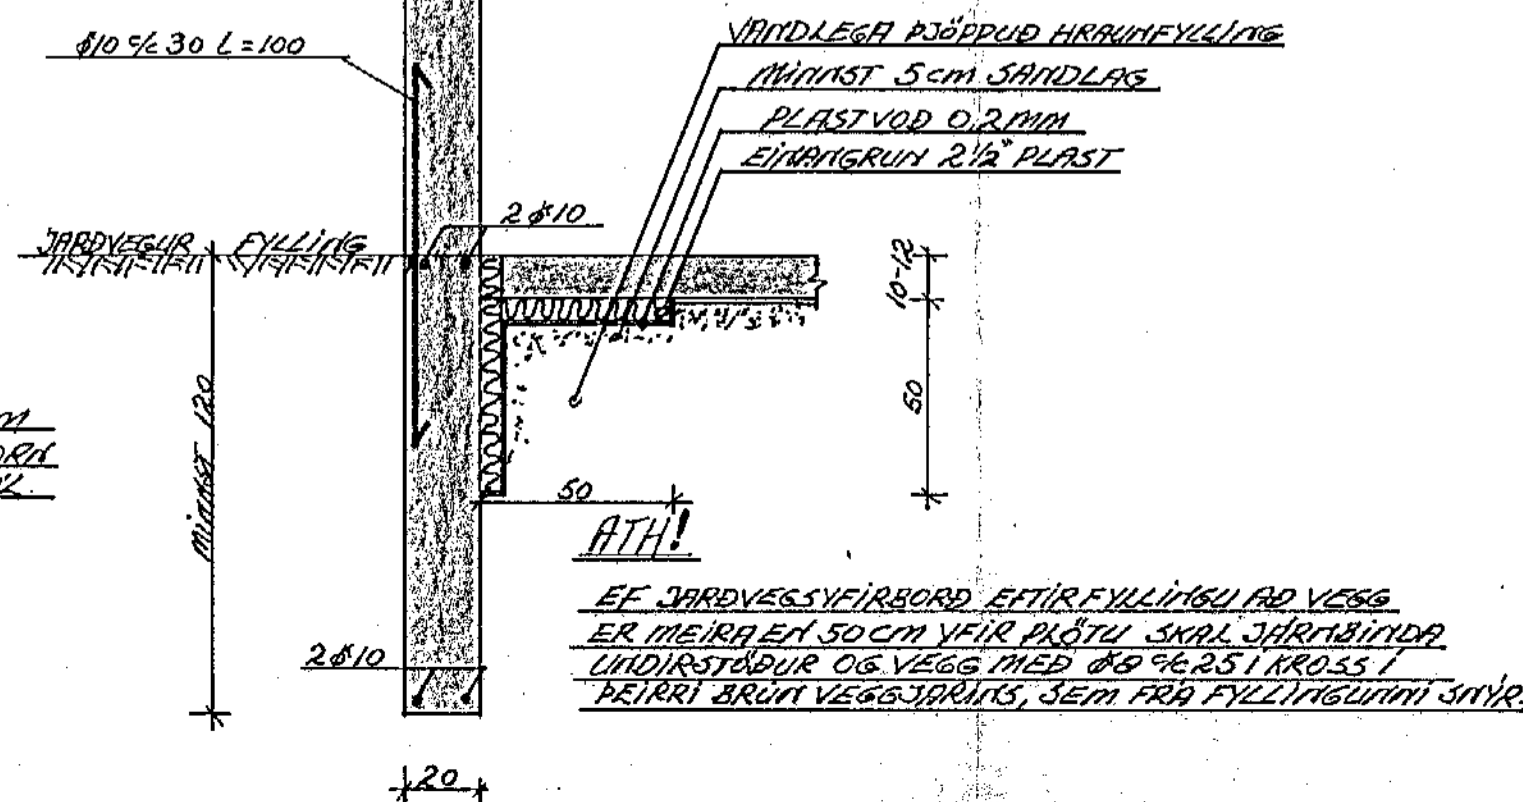

LIGGJANDI JÄRN I VEGGJUM  
SKAL LEGGJA HEIL FYRIR HÖRNI  
SKYTTLEGGD = 50 x BYERDHAL

STEYPA:

UNDIRSTÖÐUR } 200  
BOTNPLATA } 5160  
VEGGIR } 5200  
PAKPLATA }

STEYPA PAKPLÖTU ACRYL-BLÖNDUÐ



GRÉNAKINN 21 HAFNARFIRÐI	HAFNARF. JÚLÍ '79
BILSKÜR JÄRNLAGNIR	TEIKN. NR. 1 REIKN. HAFNARFIRÐI TEIKN. HAFNARFIRÐI
HALDÓR HANNESSON BYGG. VERKFR. GUMMARSSUNDI 10 HAFNARFIRÐI	