



Inngangshurð.

Vöruhurð.

GRUNNMYND UNDIRSTADA 1:50

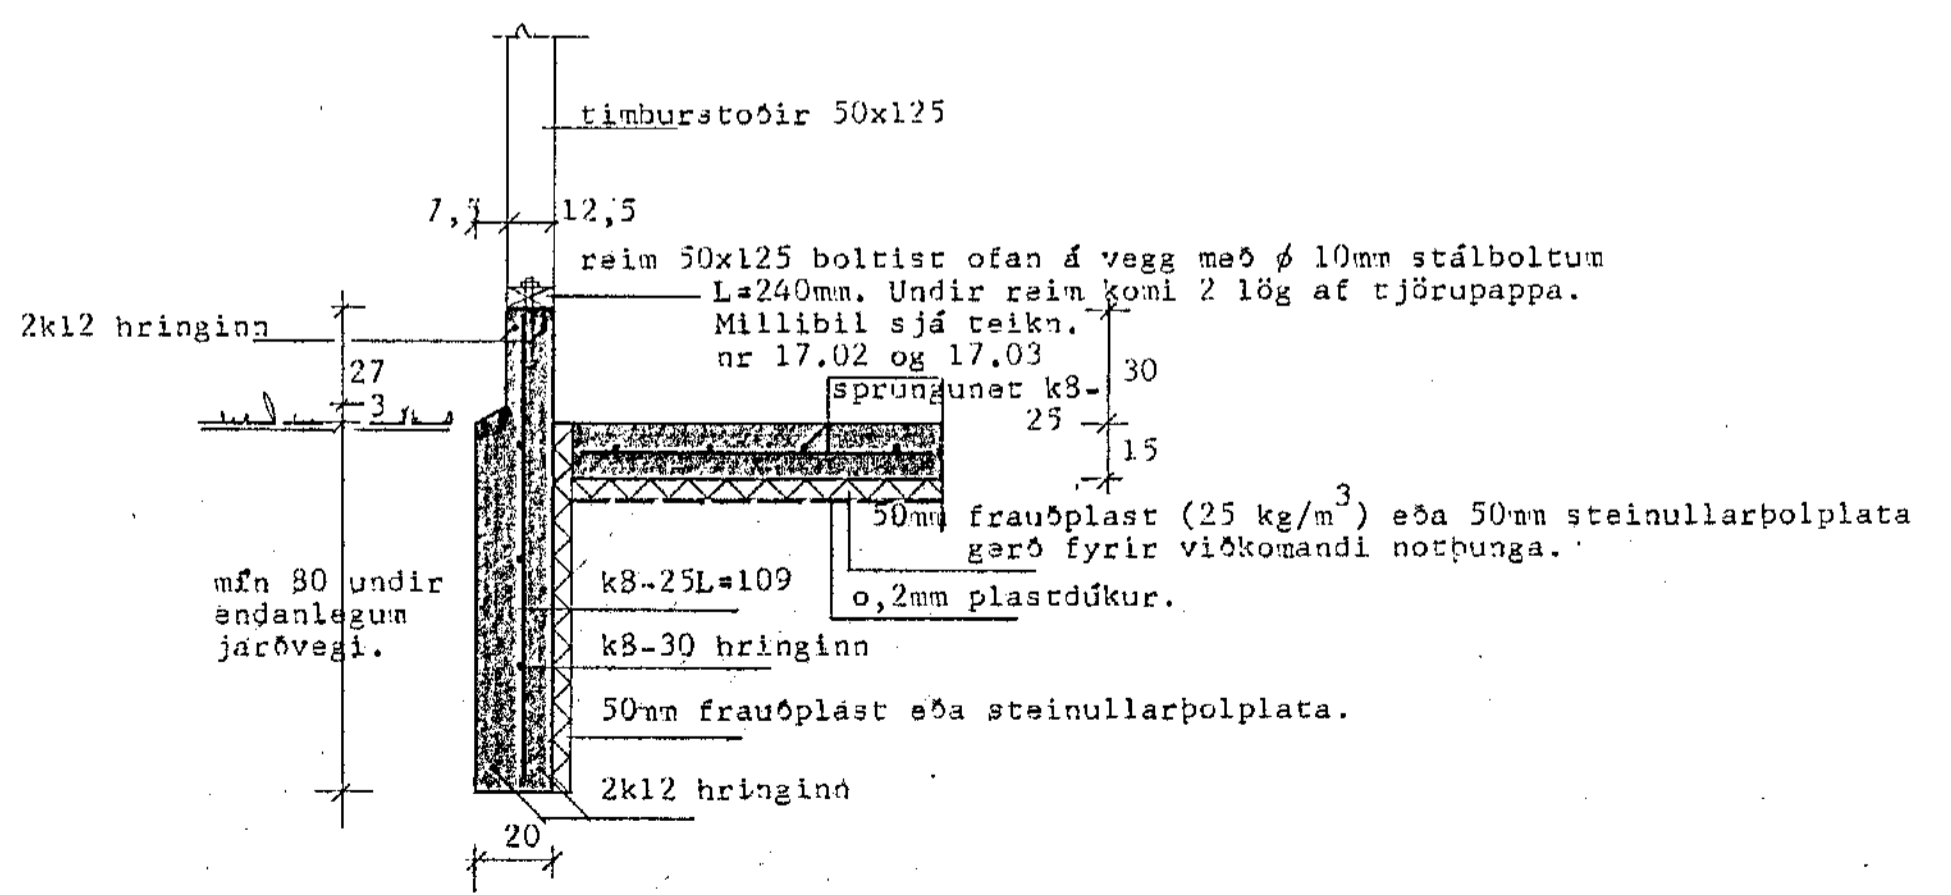

SNID Í UNDIRSTÖÐUR 1:20

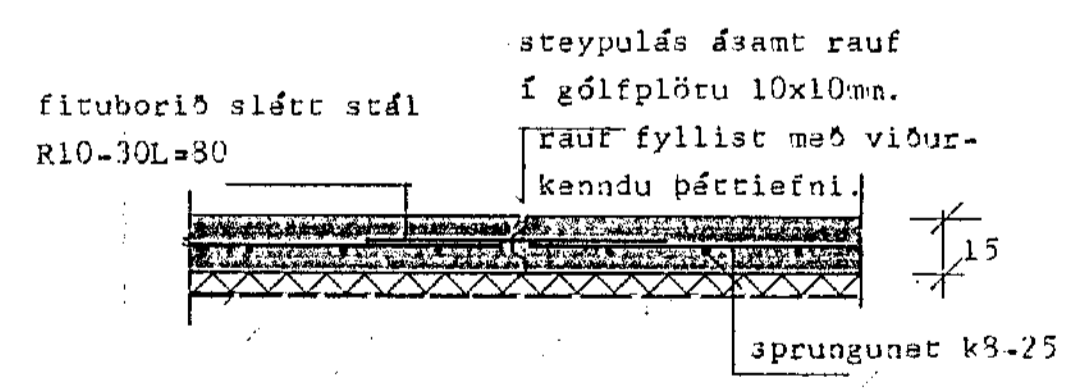

REITUN GÓLFPLÖTU 1:20

ATH.

Sjá almennar skýringar á teikn. nr 17.01
Sjá útlitsmyndir timburveggja á teikn. nr 17.01 og 17.03



H.S.Á. TEIKNISTOFA

GLEIÞARGÖTU 34 · 600 AKUREYRI · Sími 96-25777

VERKHEITI	Iðnaðarhúsið við Ólafnda götu í atvinnshvarfi nr 1 í Hafnarfirði.		
HEITI TEIKNINGAR	Undirstöður og snið.		
HANNAÐ	há	TEIKNAD	há
BREYTT		VFIRFARID	
DAGS	22.05.83	KLASSA	1:50:20
VERK NR	1137-505	TEIKNING NR	1701